

MIEJSCOWY PLAN ZAGOSPODAROWANIA PRZESTRZENNEGO PÓŁNOCNEJ CZĘŚCI WSI CZERNICA

skala 1:2000

Rysunek planu nr 1b


0 50 100 150m

obszar "B"


Legenda

- | | | | |
|--|---|--|------------------------------------------------------------------------------|
| | granica części "B" obszaru objętego planem | | WS tereny wód powierzchniowych |
| | linie rozgraniczające tereny o różnym przeznaczeniu bądź o różnych zasadach zagospodarowania terenu | | G teren urządzeń gazownictwa |
| | R tereny rolnicze | | gazociąg wysokiego ciśnienia ze strefą ochronną lub kontrolowaną |
| | ZL tereny lasów | | linia elektroenergetyczna napowietrzna średniego napięcia ze strefą ochronną |
| | KDZ tereny dróg publicznych klasy zbiorczej | | linia elektroenergetyczna napowietrzna wysokiego napięcia ze strefą ochronną |
| | KDL tereny dróg publicznych klasy lokalnej | | granica obszaru problemowego korytarza linii kolejowej dużych prędkości |
| | KDD tereny dróg publicznych klasy dojazdowej | | |

Niniejszy rysunek planu stanowi załącznik Nr 1b do Uchwały Nr ... / ... / ... Rady Gminy Czernica z dnia

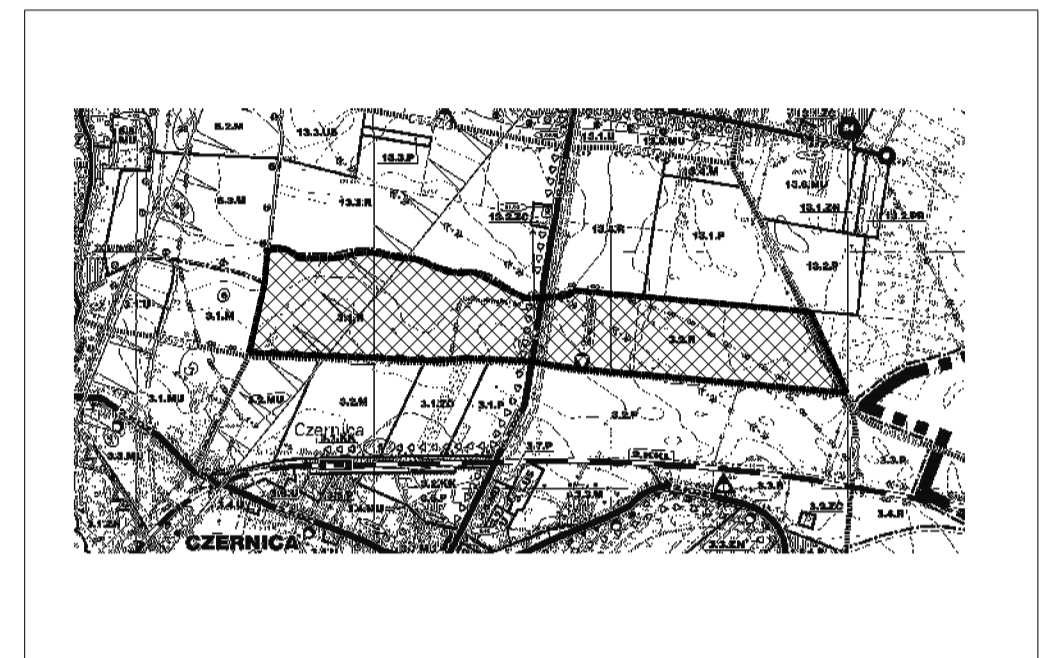

Wyrys ze studium uwarunkowań i kierunków zagospodarowania przestrzennego gminy Czernica uchwalonego przez Radę Gminy Czernica Uchwałą Nr VIII/38/2007 z dnia 29 czerwca 2007 roku skala 1:10000

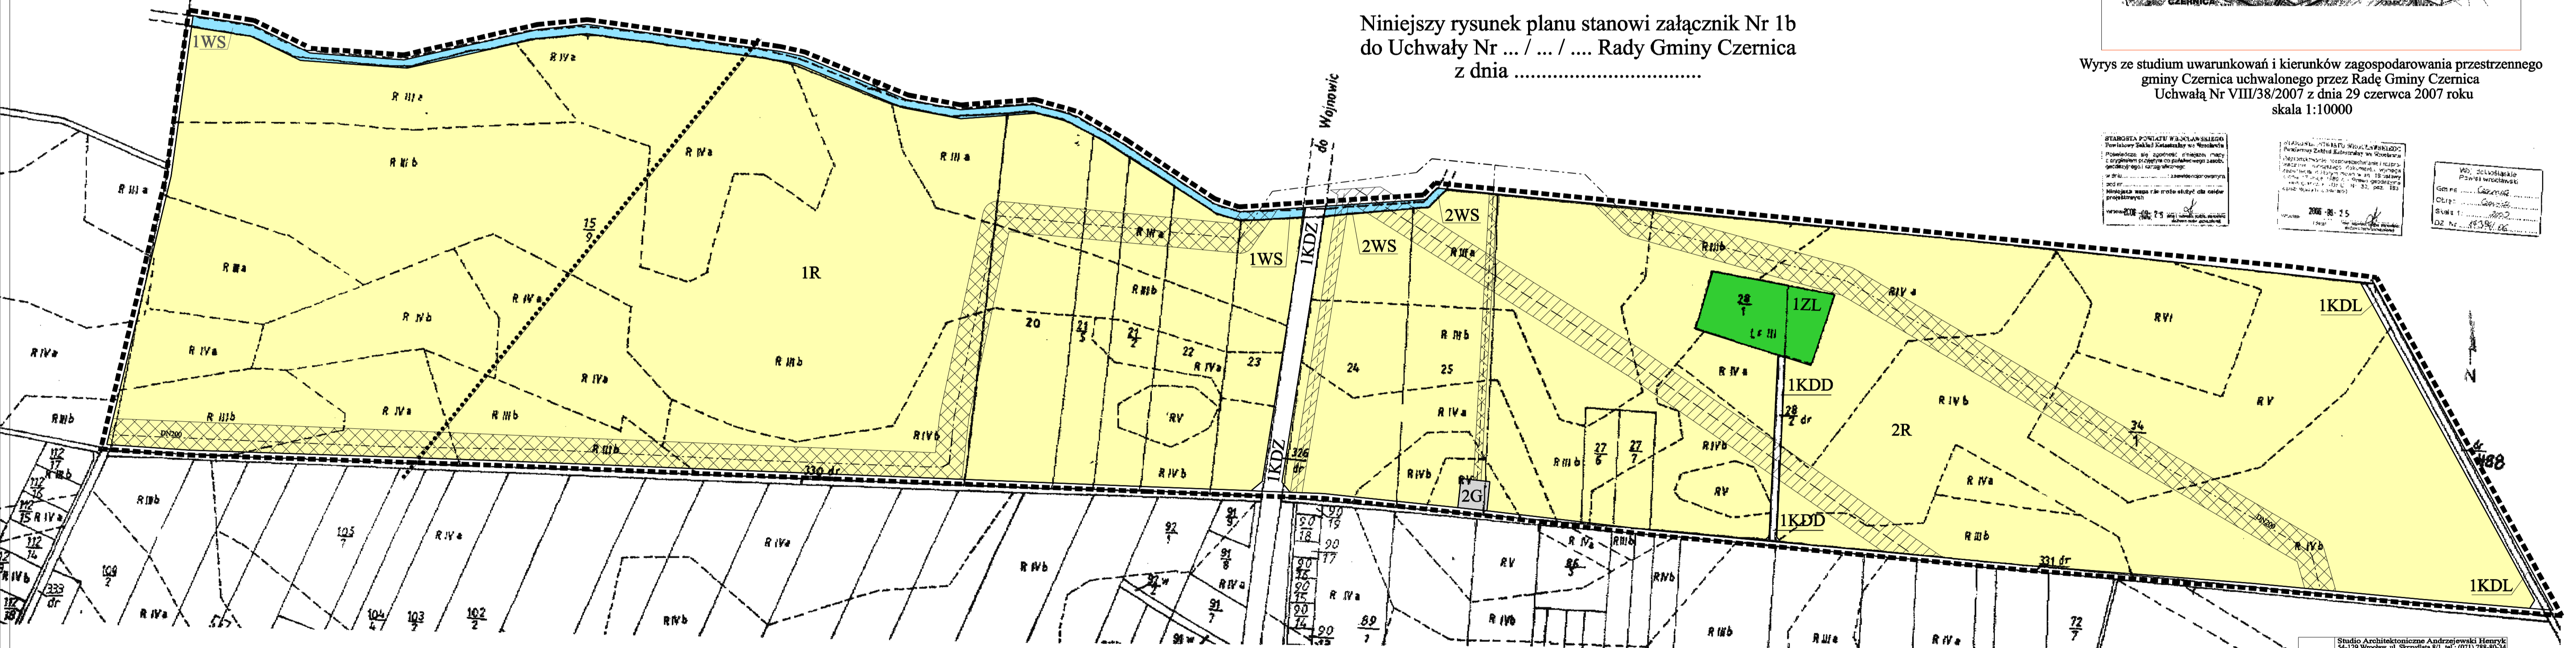

STUDIUM UWARUNKOWAŃ I KIERUNKÓW ZAGOSPODAROWANIA PRZESTRZENNEGO GMINY CZERNICA
 Powołano się zgodnie z art. 14 ust. 1 pkt 1 ustawy z dnia 27 kwietnia 2005 r. o planowaniu i zagospodarowaniu przestrzennym (Dz. U. z 2005 r. Nr 80, poz. 658) na uchwałę Nr VIII/38/2007 z dnia 29 czerwca 2007 r. Rady Gminy Czernica.

WYKONANIE PRZEZ
 mgr inż. Andrzej Kozłowski
 Skala 1:2000
 Data: 2010-06-25

WYKONANIE PRZEZ
 mgr inż. Andrzej Kozłowski
 Skala 1:2000
 Data: 2010-06-25

Studia Architektoniczne Andrzej Kozłowski
 24-129 Wodzisław, ul. Skrzyżnia 5/1, tel.: 071 788-8034
 e-mail: studia.architektoniczne@wp.pl
 miejscowy plan zagospodarowania przestrzennego
 plan miejscowy wsi Czernica

Główny projektant: inż. arch. Marek Antkowiak skala 1:2000
 Zespół autorów:
 inż. arch. Marek Antkowiak
 inż. arch. Wojciech Kozłowski
 data: marzec 2010 r.