




PRZEKRÓJ A-A

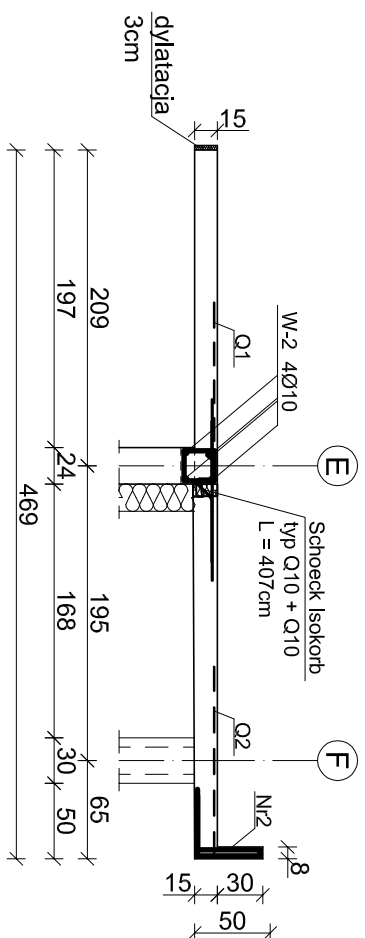

PRZEKRÓJ B-B

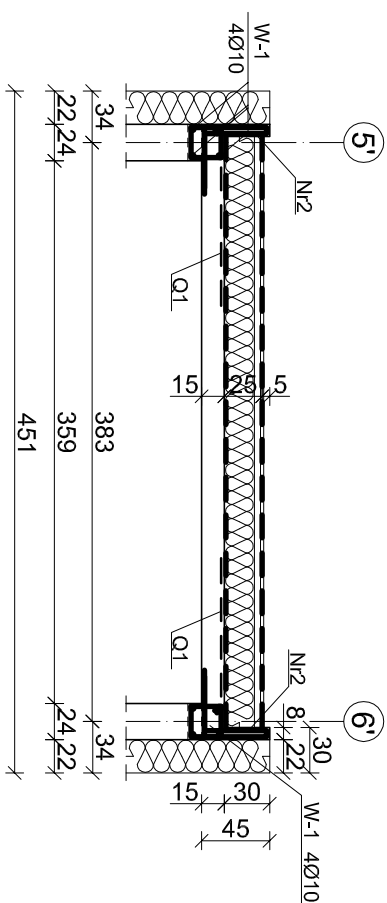


PRZEKRÓJ C-C

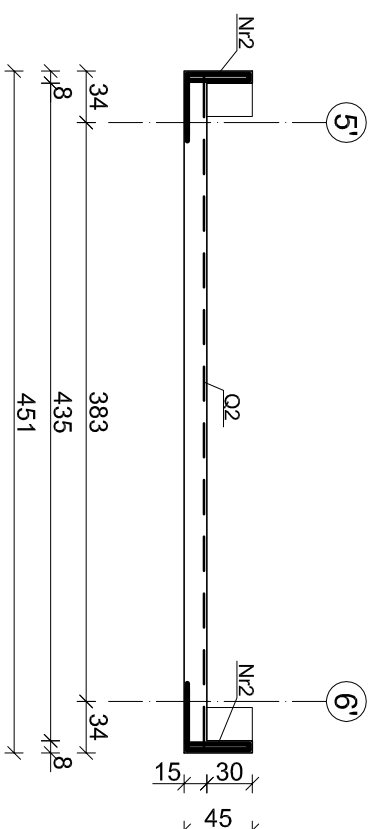

UWAGA!

1. Wymiary sprawdzić na budowie.
2. Zbrojenie siatkami Q188 górą wg rys. nr K-23.
3. Pręty Nr2 wg rys. nr K-20.
4. Zastosowano elementy oddzielenia termicznego (takie jak np. Schoeck Isokorb) elementów konstrukcyjnych.

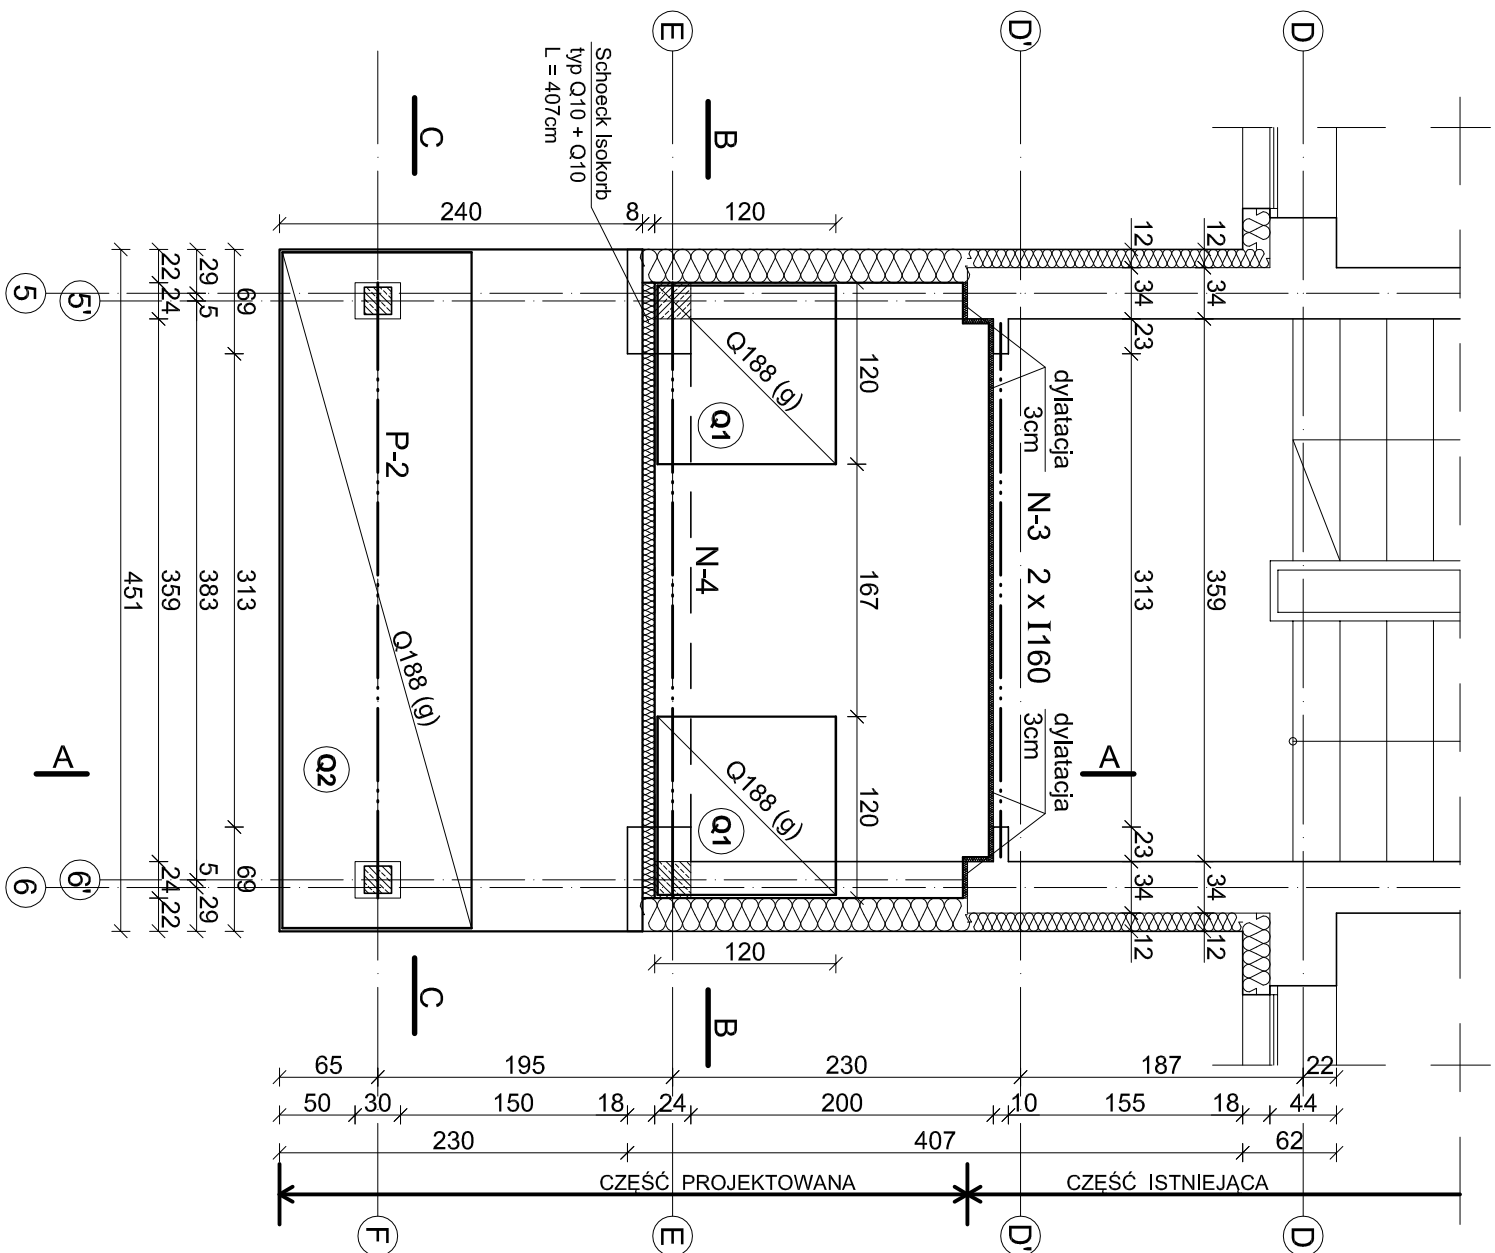

BETON B-20
STAL A-III

PRZEDSIĘBIORSTWO PROJEKTOWO - BUDOWLANO - HANDLOWE	
ARCHIN	
WROCŁAW 54 - 130 BULWAR KRAJA 17/1A TEL/FAX 071 351 45 23	
NAZWA I ADRES OBIEKTU	Projekt przebudowy i adaptacji iżarzeń kondygnacji budynku śmietającego Publicznego Gimnazjum Nr 1 w Czerembie przy ul. Białe Alberta Cimdrowskiego 9 Etap II
Tytuł rysunku	STROPODACH NAD POWIEKSZONĄ KLATKĄ SCHODOWA - POM. NR 126 - ZBRÓJENIE GÓRA
PROJEKTANT	mgr inż. 1122/84/Lm
KONSULTOR	PIOTR NIEMCZAK DOŚBIOŁ/27901
SPRAWDZĄCY KONSULTOR	inż. 2545/658 DOŚBIOŁ/27604
OPRACOWANIE	mgr inż. PATRYCJA DEJOWSKA
	Projekt Wykonawczy
	Konstrukcja
	Skala 1:50
	Data 12.2009
	Rysunek nr K-22