




PRZEKRÓJ A-A

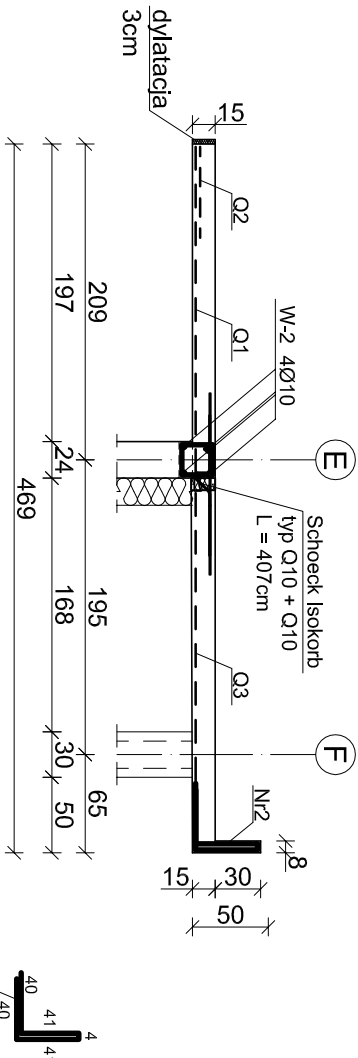

PRZEKRÓJ B-B

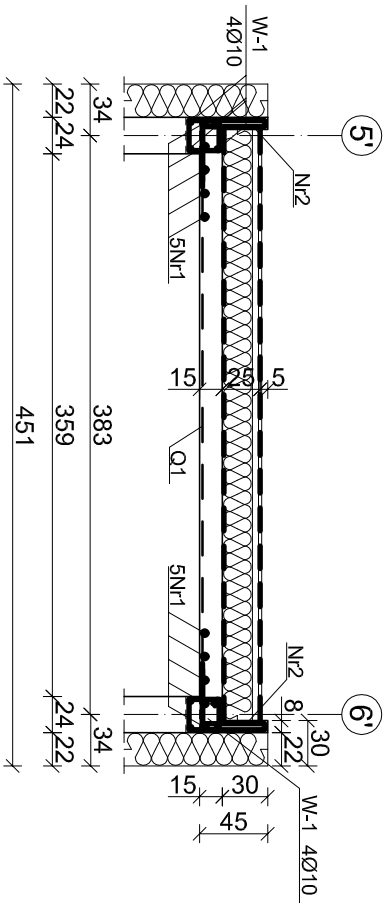


PRZEKRÓJ C-C

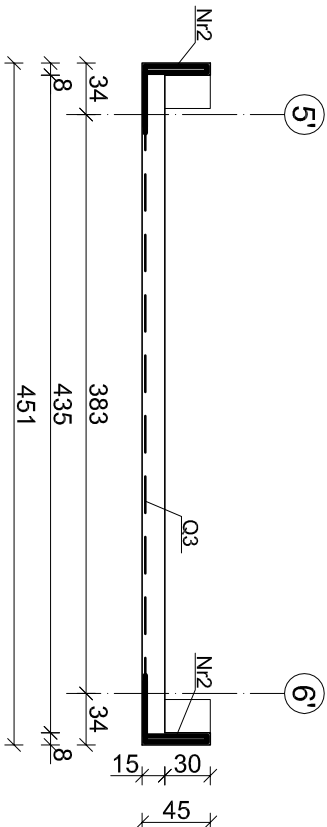

UWAGI!

1. Wymiary sprawdzić na budowie.
2. Zbrojenie siatkami Q257 dołem wg rys. nr K-21.
3. Zastosowano elementy oddzielenia termicznego (takie jak np. Schoeck Isokorb) elementów konstrukcyjnych.

PRZEDSIĘBIORSTWO PROJEKTOWO - BUDOWLANO - HANDLOWE			
ARCHIN			
WROCŁAW 54 - 130, BULWAR KARA 17/1A, TEL/FAX 071 361 45 23		Projekt	
Nazwa i adres obiektu		Wykonawczy	
Puklicznego Gimnazjum Nr 1 w Czerni przy ul. Brata Alberta Cimirskiego 9		ETAP II	
Tytuł rysunku		Konstrukcja	
STROPODACH NAD POWIEKSZONĄ KLATKĄ SCHODOWĄ - POM. NR 126 - ZBROJENIE DOŁEM		Skala 1:50	
mgr inż. PIOTR NIEMADZI		mgr inż. DOSIBO/275901	
mgr inż. ZYGMUNT NIEMADZI		mgr inż. DOSIBO/27604	
mgr inż. PATRYCJA DĘBOWSKA		mgr inż. Rysunek nr K-20	

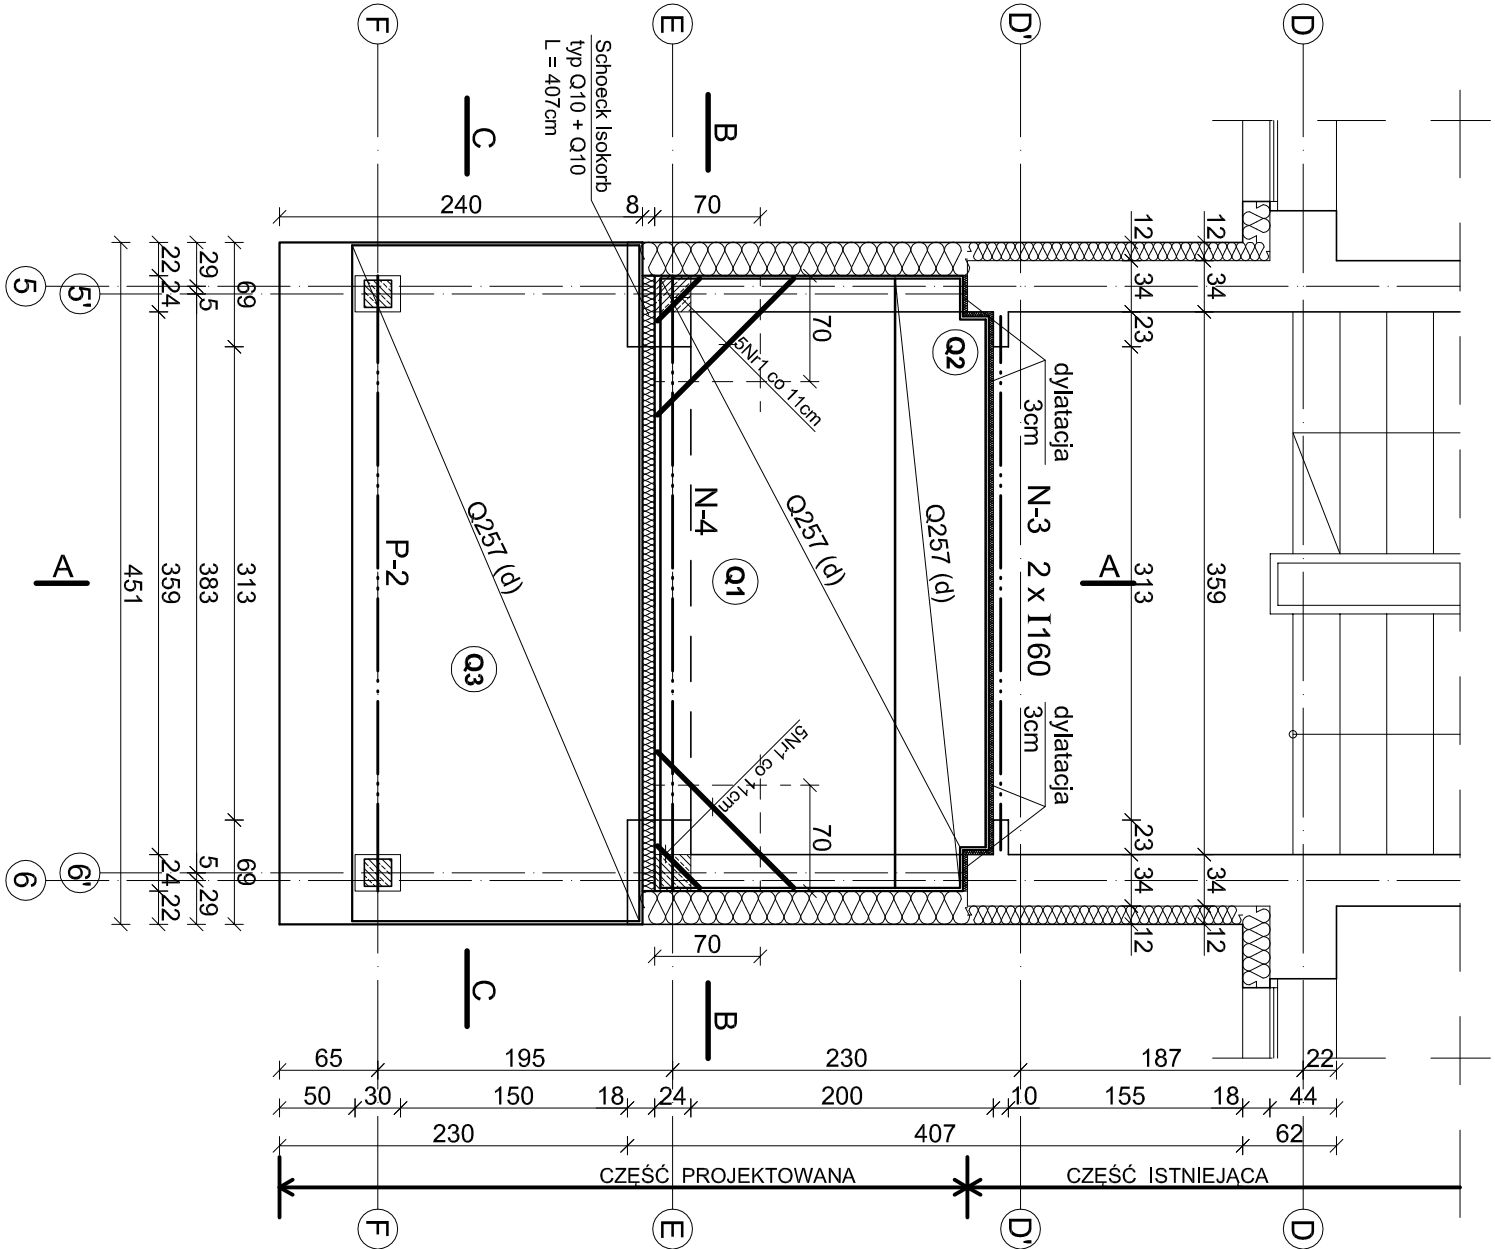

BETON B-20
STAL A-III