




PRZEKRÓJ A-A

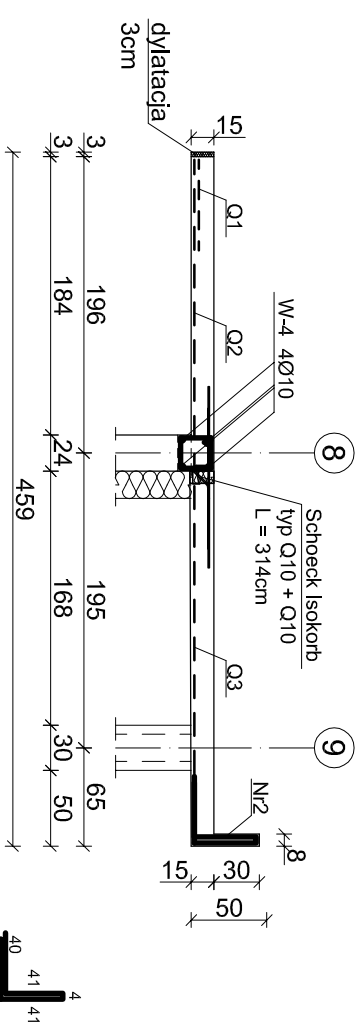

PRZEKRÓJ B-B

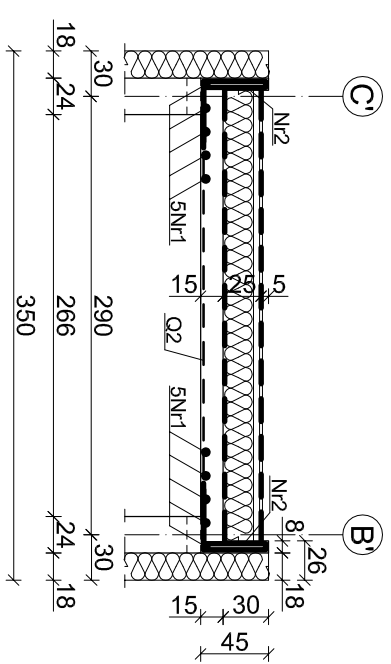


PRZEKRÓJ C-C

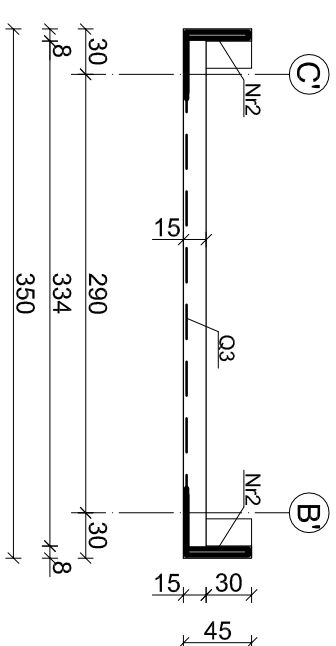

UWAGAI!

1. Wymiary sprawdzić na budowie.
2. Zbrojenie siatkami Q257 dołem wg rys. nr K-11.
3. Zastosowano elementy oddzielenia termicznego (takie jak np. Schoeck Isokorb) elementów konstrukcyjnych.

PRZEDSIĘBIORSTWO PROJEKTOWO - BUDOWLANO - HANDLOWE				
WROCŁAW 64 - 190, BULWAR KACJA 17/1A TEL/FAX 071 351 45 23				
ARCHIN				
MAZJA I ADRES OBJEKTU	Poleki przebudowy i adaptacji trzech kondygnacji budynku istniejącego Publicznego Gimnazjum nr 1 w Czarnym przy ul. Brała Alberta Chmielowskiego 9 ETAP II			Projekt Wyskonowczy
TYTUŁ RYSUNKU	STROP NAD POM. NR 105A - ZBRÓJENIE DOŁEM			
PROJEKTANT KONSTRUKTOR	mgr inż. PIOTR NIEMIAZI	12288/LW DOŚ/BO/275801	Skala 1:50	
SPRAWOZD. KONSTRUKTOR	inż. ZYGMUNT NIEMIAZI	2545/58 DOŚ/BO/27604	Data 12.2009	
OPRACOWANIE	mgr inż. PATRYCJA DEBOWSKA		Rysunek nr K-10	

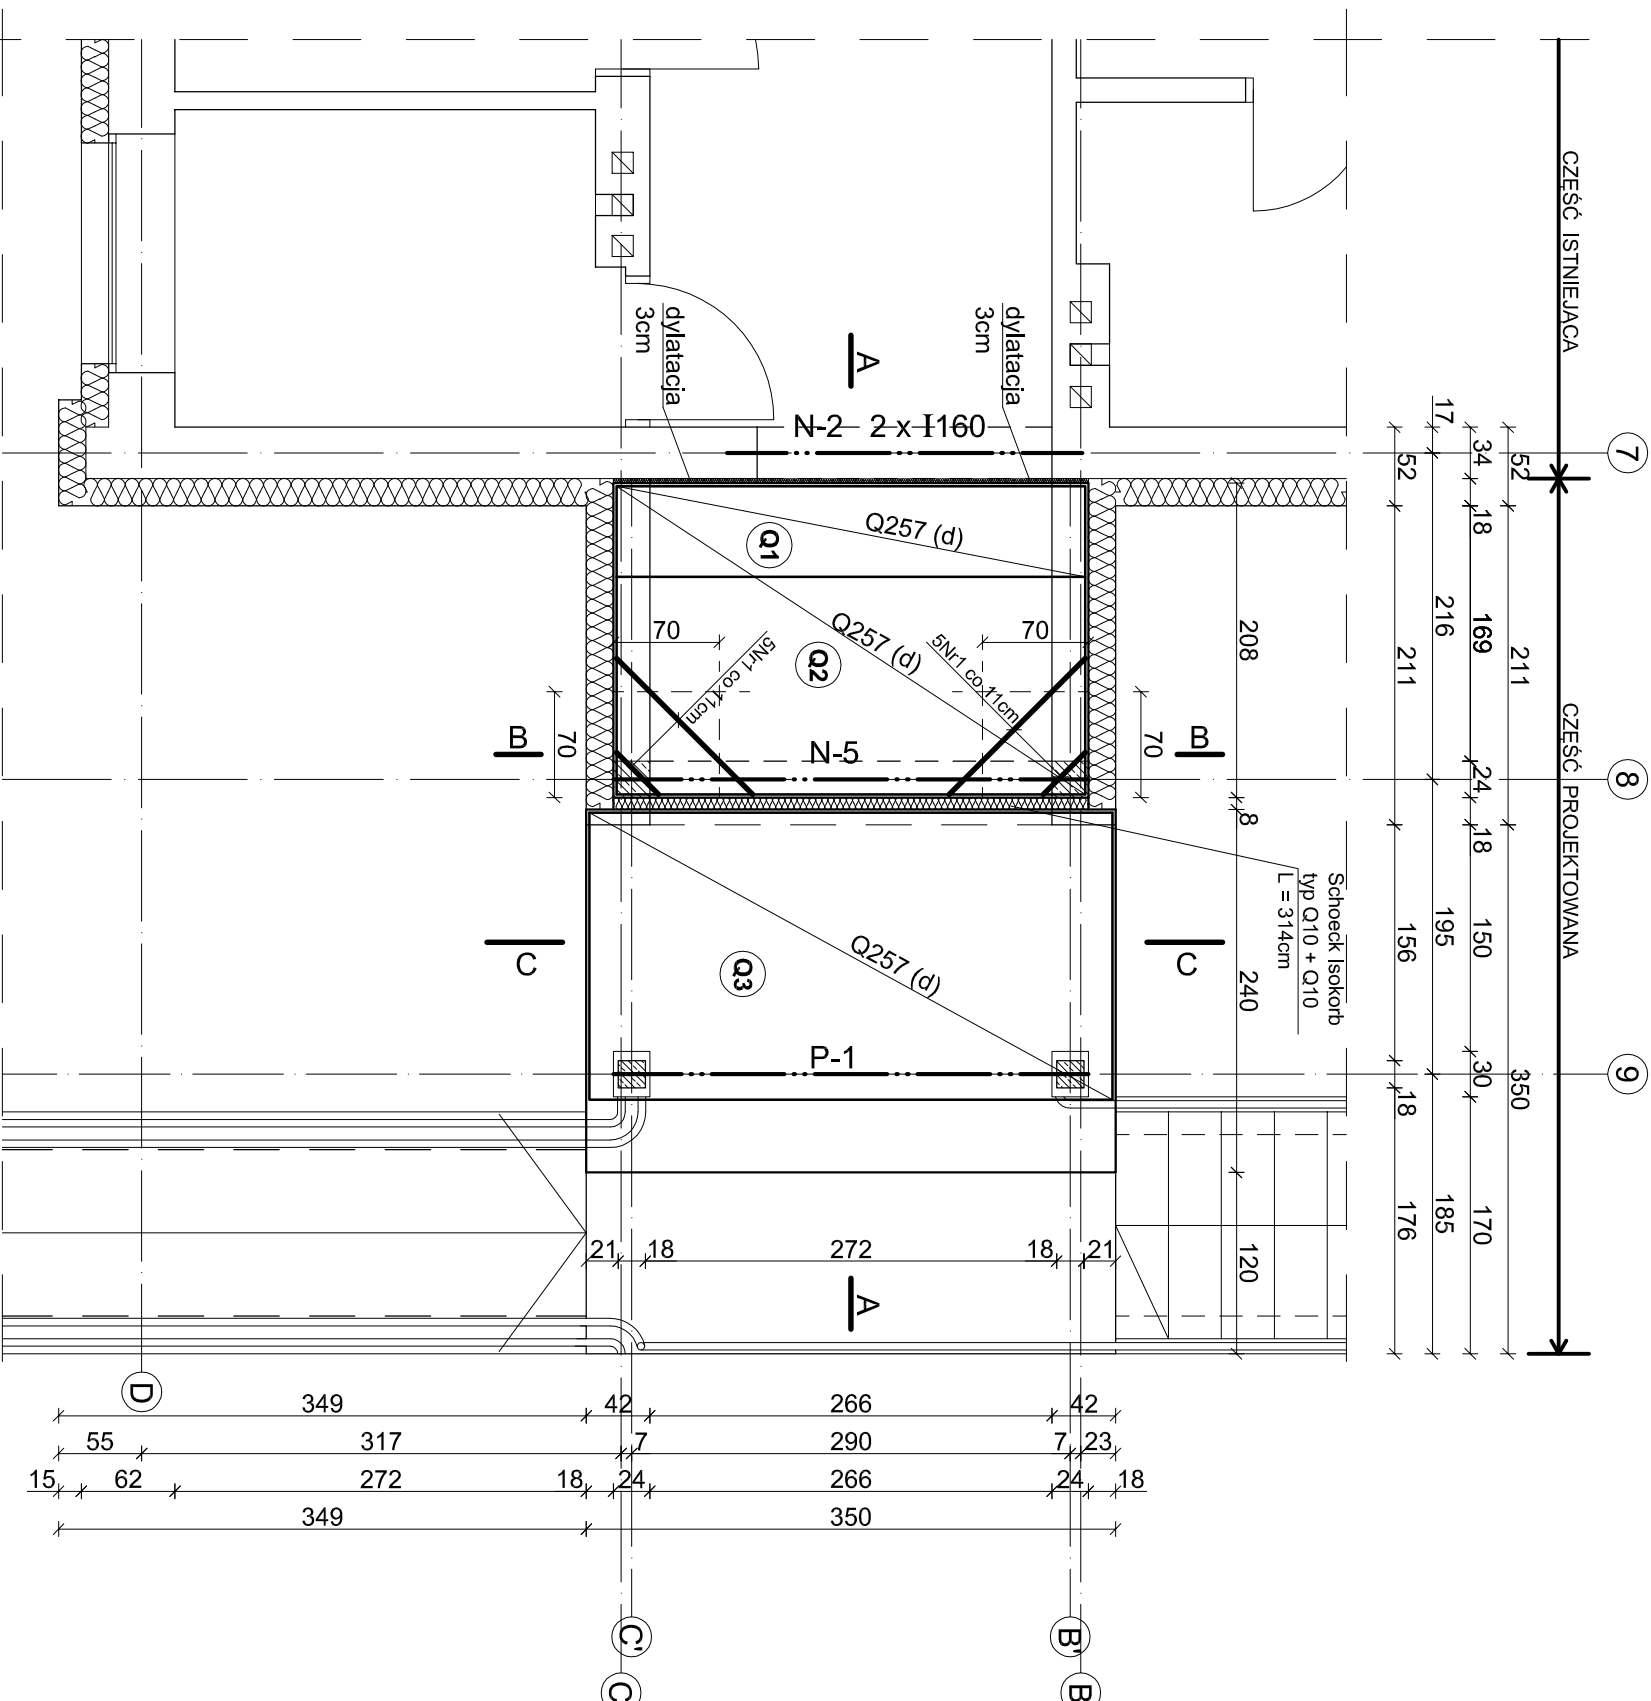

BETON B-20
STAL A-III