

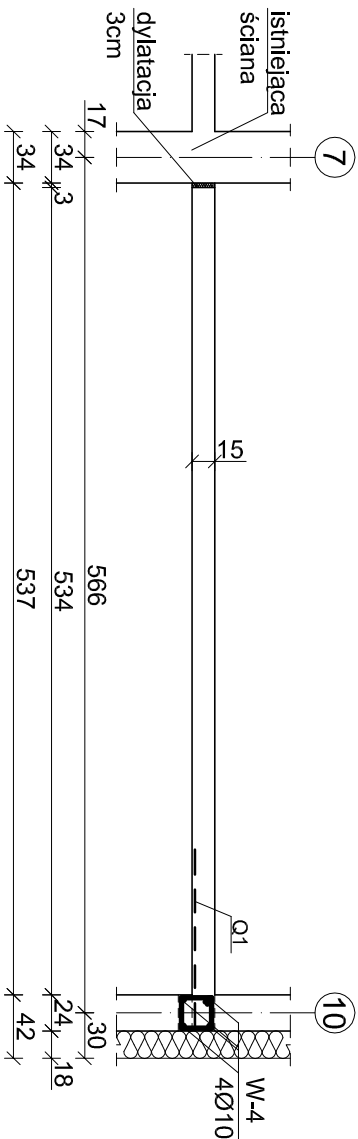
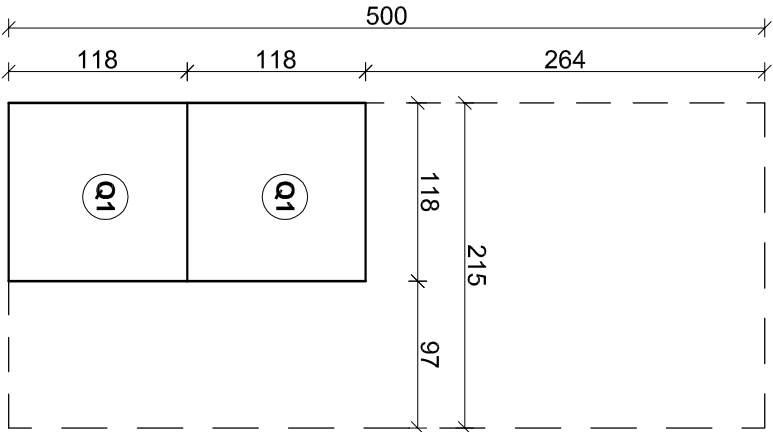


PRZEKRÓJ A-A

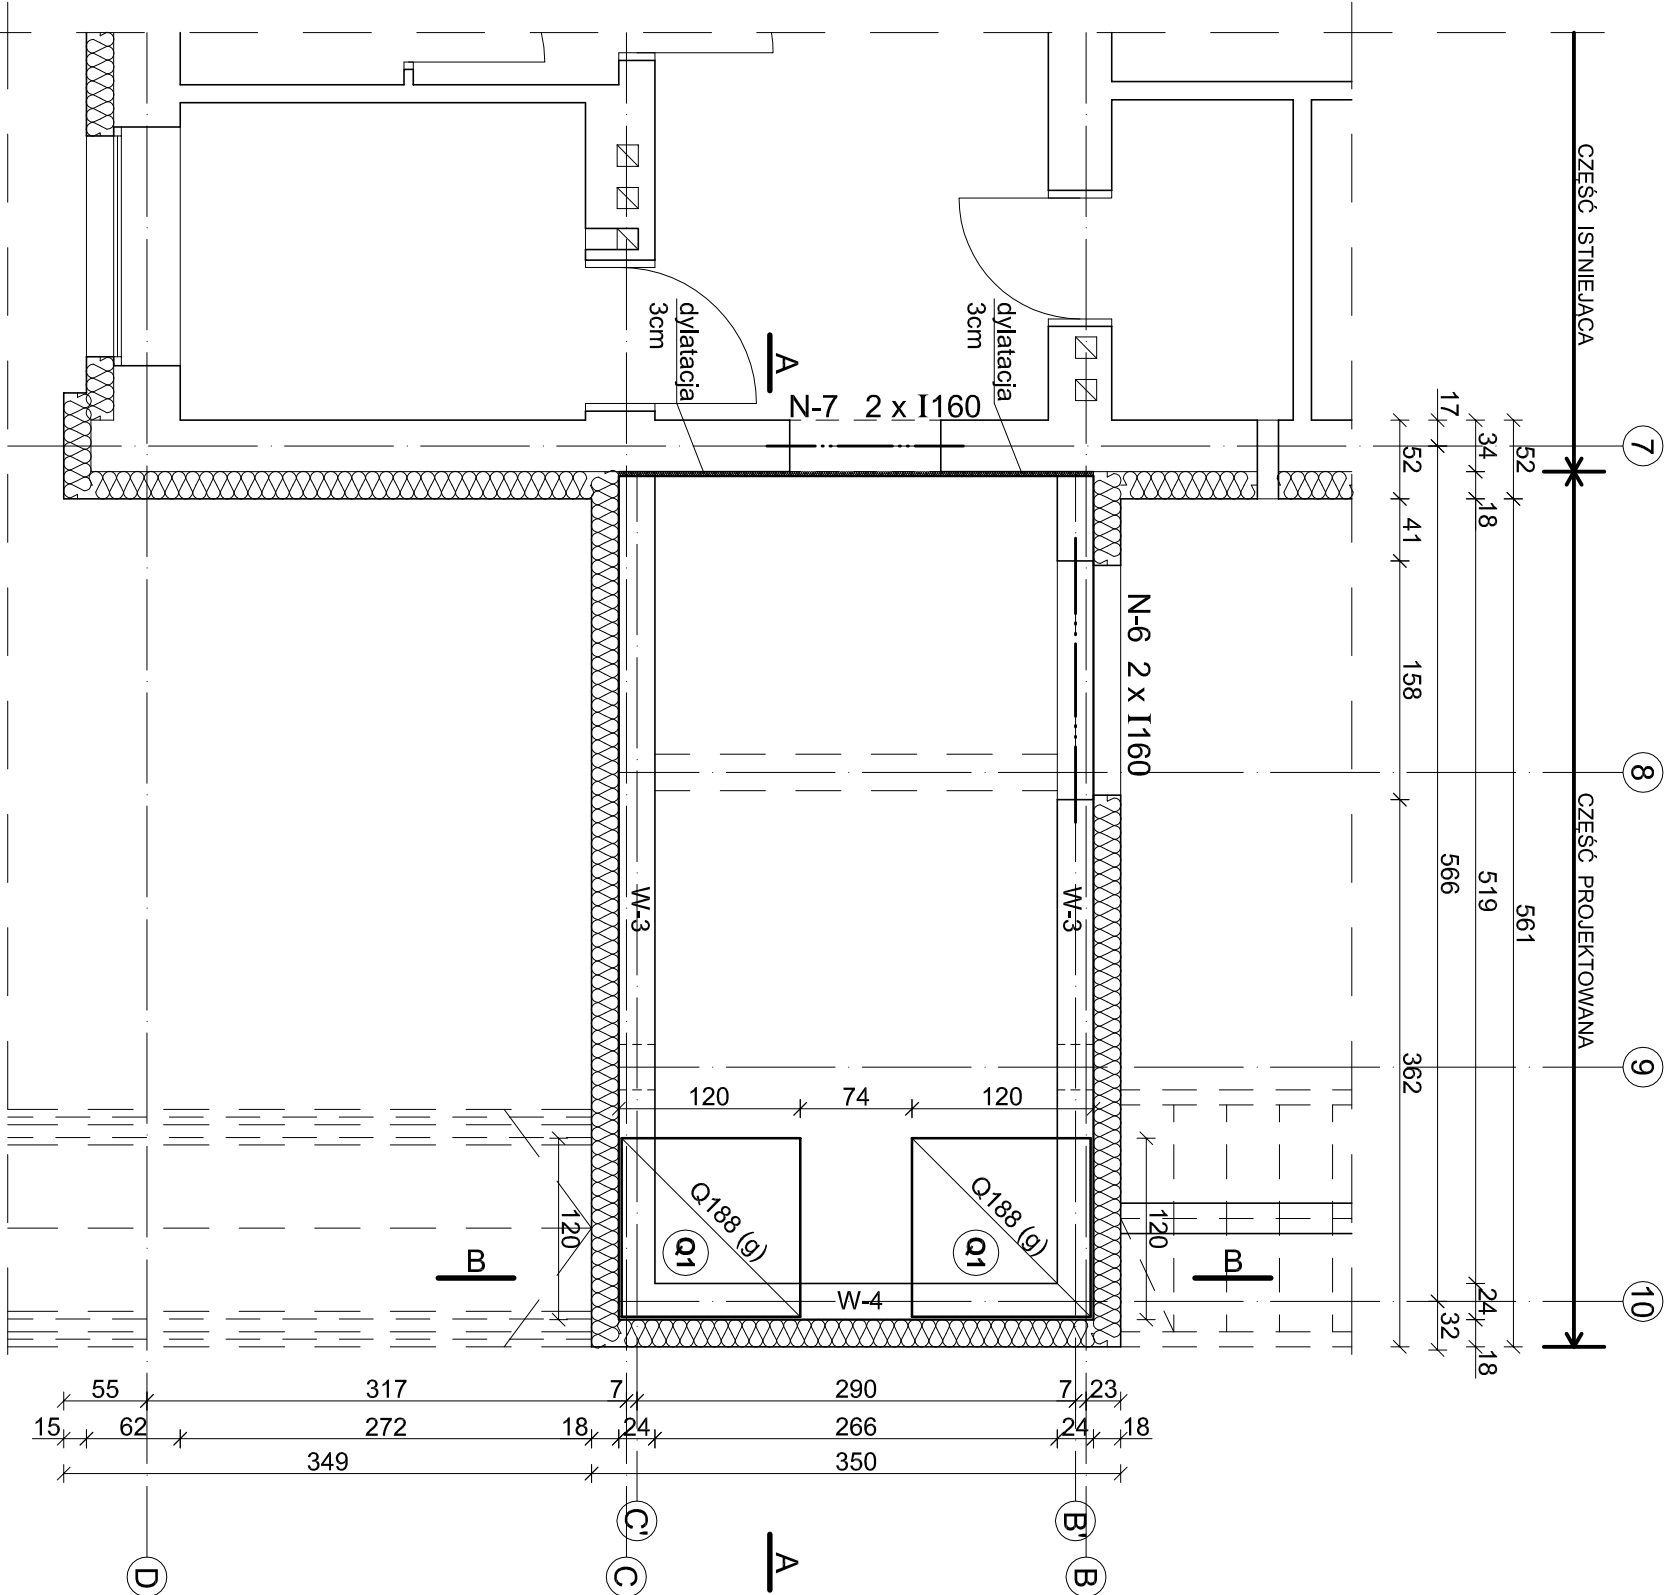

PRZEKRÓJ B-B

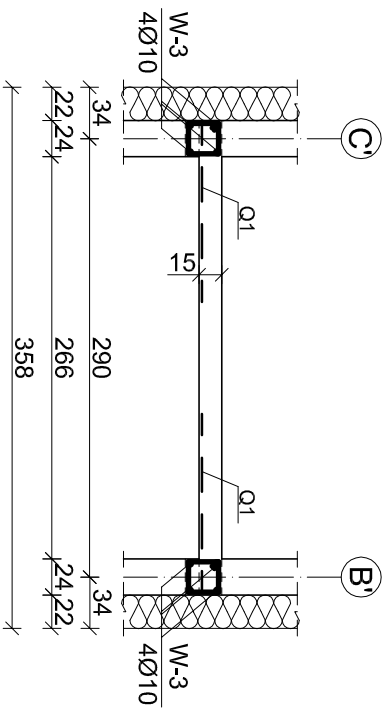

Oznaczenie	Ilość	Rodzaj siatki
Q1	2	Q188

BETON B-20
STAL A-III

UWAGI!

- Wymiary sprawdzić na budowie.
- Zbrojenie siatkami Q188 góra.

PRZEDSIĘBIORSTWO PROJEKTOWO - BUDOWLANO - HANDLOWE			
WROCŁAW 54 - 130, BULWAR IKARA 17/1A, TEL/FAX 071 361 45 23		Projekt Wykonawczy	
NAZWA I ADRES OBIEKTU		Projekt przebudowy i adaptacji trzech kondygnacji budynku istniejącego Publicznego Gimnazjum Nr1 w Czerniły przy ul. Brata Alberta Cimirskiego 9	
TYTUŁ RYSUNKU		STROP NAD POM. NR 016 - POKÓJ NAUCZYCIELSKI - ZBROJENIE GÓRA ETAP II	
PROJEKTANT KONSULTOR		mgr inż. PIOTR NIEMADZI DOŚB/OI/2759/01	
SPRAWDZIK KONSULTOR		inż. ZYGMLINT NIEWADZI 2545/68 DOŚB/OI/276/04	
OPRACOWANIE		mgr inż. PATRYCJA DEBOWSKA	
		Skala 1:50 Data 12.2009 Rysunek nr K-5	