


ORIENTACJA




— ks160 — SZKIC TRASY PRZYŁĄCZA KANALIZACYJNEGO
— w32 — SZKIC TRASY PRZYŁĄCZA WODOCIĄGOWEGO
▨ ZAKRES OPRACOWANIA

RZUT PARTERU
SKALA 1:100

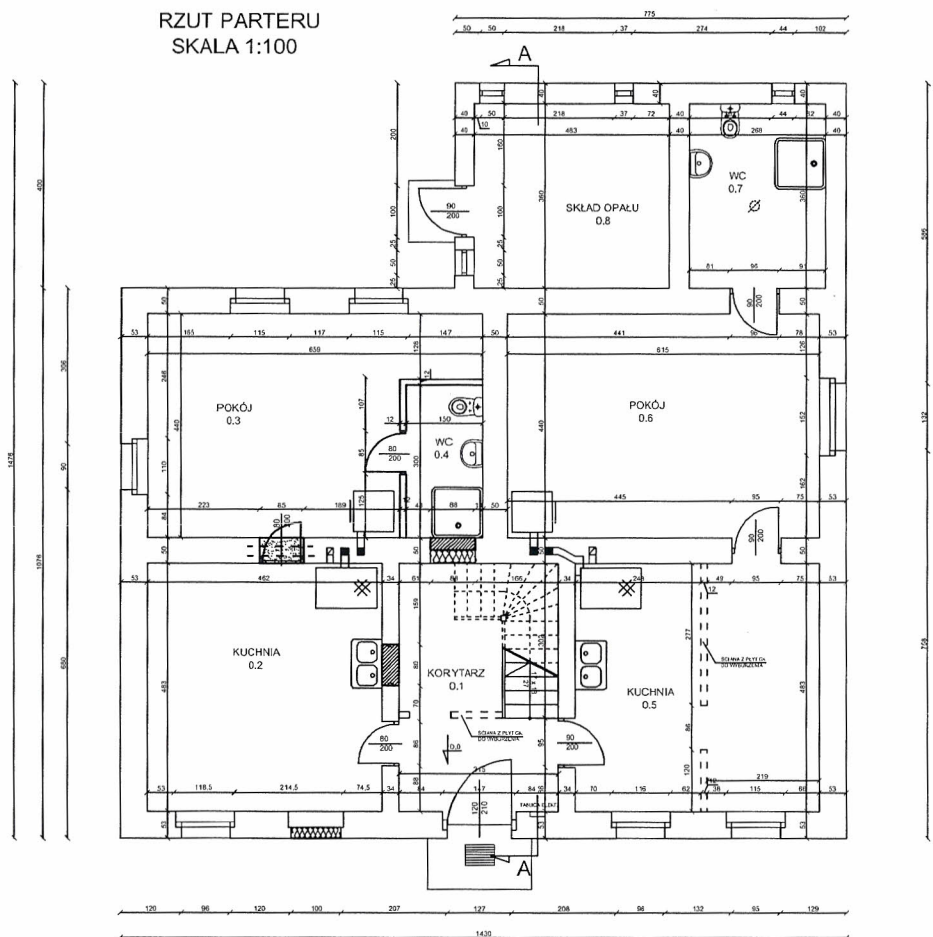

RZUT PIĘTRA
SKALA 1:100

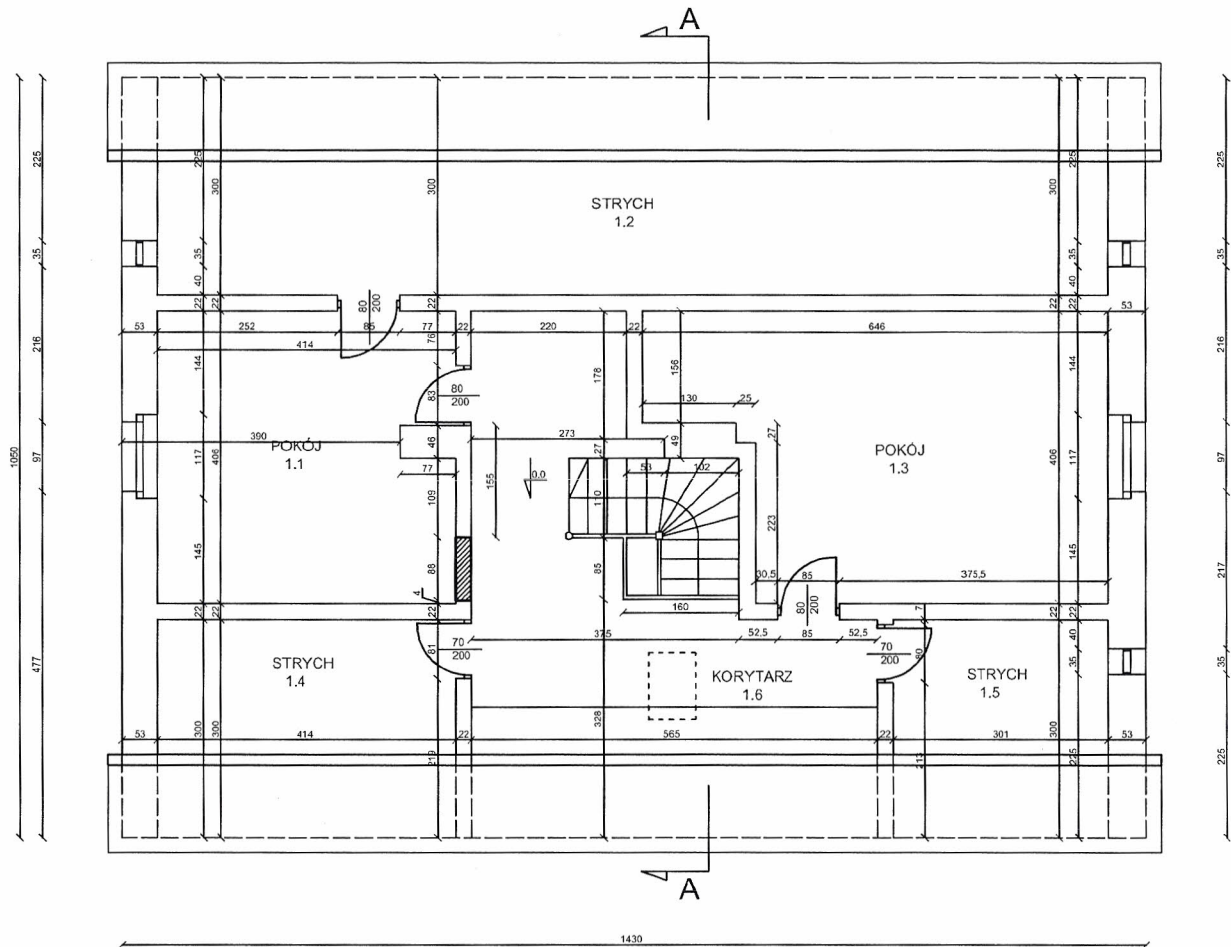

PRZEKRÓJ A-A

1:50

