


STAROSTA POWIATU WROCŁAWSKIEGO
Powiatowy Zakład Katastralny we Wrocławiu
W obszarze oznaczonym linią przerywaną potwierdzono w terenie aktualność treści mapy zasadniczej. Dokumenty potwierdzające aktualność mapy przyjęto do zasobu powiatowego w dniu 25.09.2013 i zaewidencjonowano pod nr. 13381/2013. Niniejsza mapa może służyć do celów projektowych. Projektowane obiekty budowlane wymagające pozwolenia na budowę podlegają wytyczeniu i inwentaryzacji powykonawczej przez geodęzkę uprawnioną do wykonywania prac geodezyjnych i kartograficznych. Wrocław, 25.09.2013 (data)

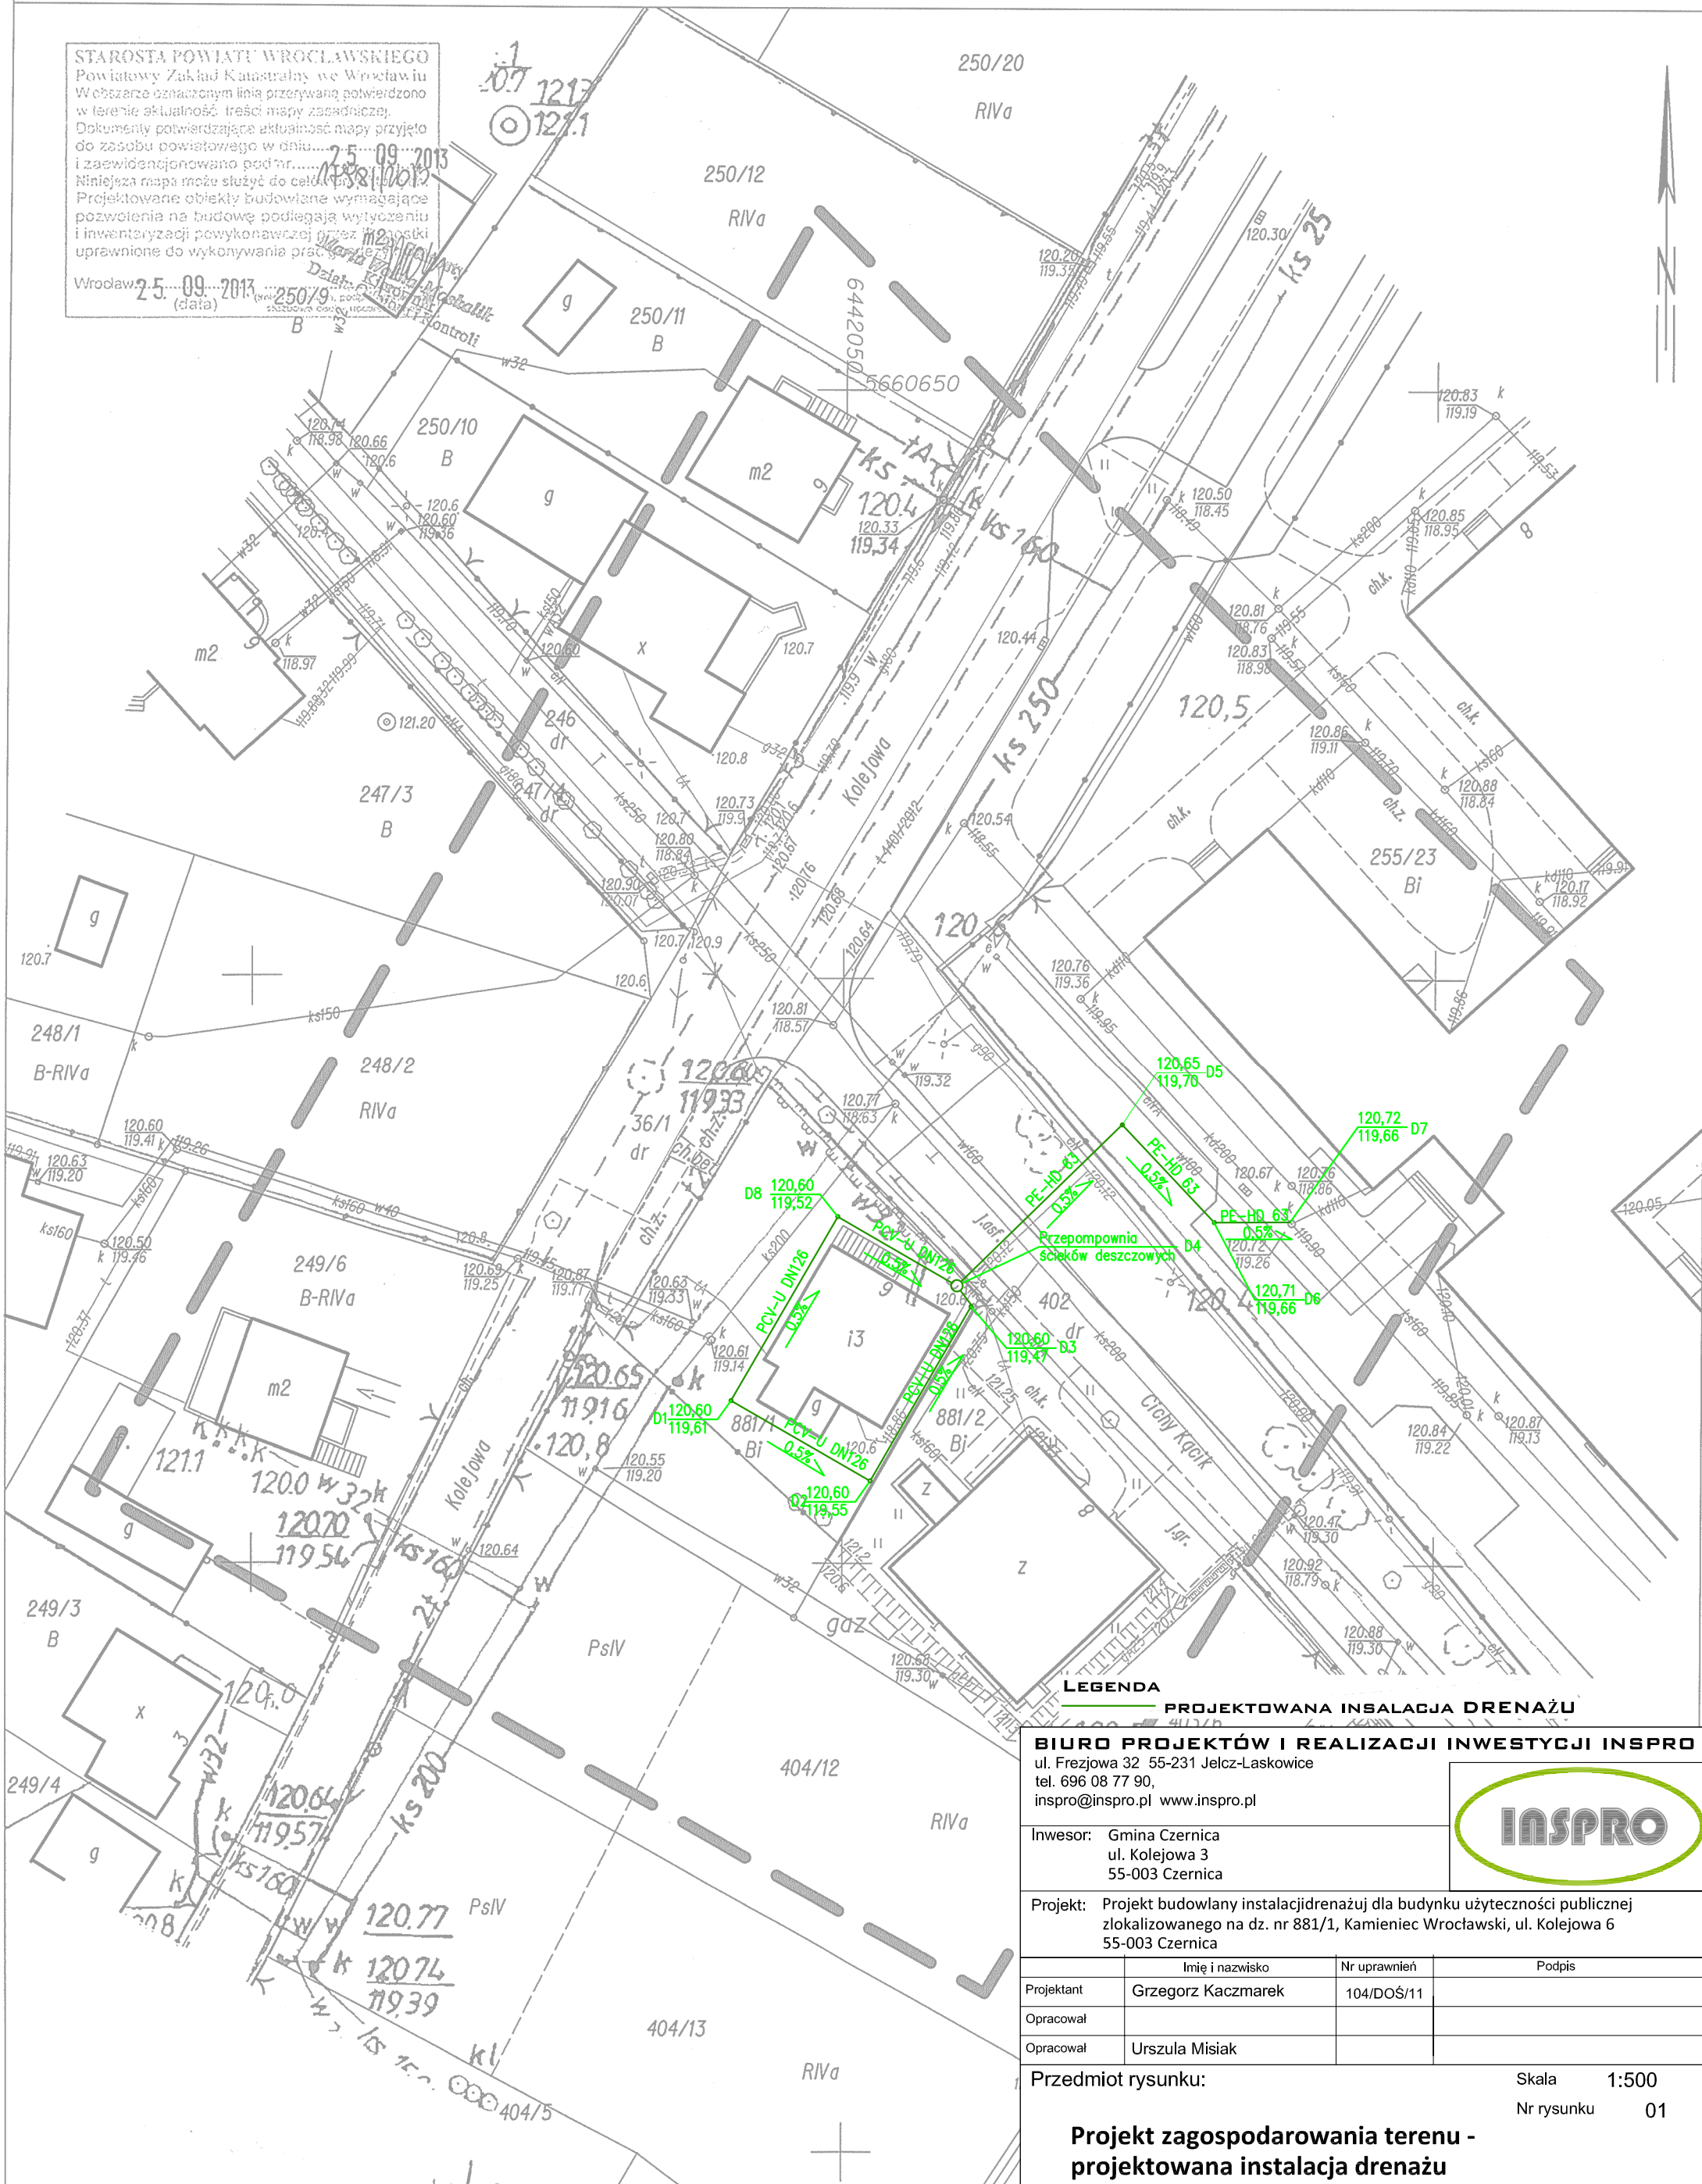

LEGENDA
PROJEKTOWANA INSTALACJA DRENAŻU

BIURO PROJEKTÓW I REALIZACJI INWESTYCJI INSPRO
ul. Frezjowa 32 55-231 Jelcz-Laskowice
tel. 696 08 77 90,
inspro@inspro.pl www.inspro.pl



Inwesor: Gmina Czernica
ul. Kolejowa 3
55-003 Czernica

Projekt: Projekt budowlany instalacji drenażu dla budynku użyteczności publicznej zlokalizowanego na dz. nr 881/1, Kamieniec Wrocławski, ul. Kolejowa 6 55-003 Czernica

Projektant	Imię i nazwisko	Nr uprawnień	Podpis
	Grzegorz Kaczmarek	104/DOŚ/11	
Opracował			
Opracował	Urszula Misiak		

Przedmiot rysunku: Skala 1:500
Nr rysunku 01

**Projekt zagospodarowania terenu -
projektowana instalacja drenażu**

Wrocław dn. 2013-09-24
Sporządził(a): Martyna Kaluta
USŁUGI
Geodezyjne i Kartograficzne
mgr inż. Alicja Zdun
Uprawnienie nr 4124 G.U.G.I.K.
50-056 Wrocław, ul. Wierzbowa 15
tel. (071) 372 43 14, NIP 898-102-66-40

Granice działek pomierzone sytuacyjnie w terenie przedstawiono na wydruku w kolorze czarnym.
Granice w kolorze zielonym są wynikiem pomiaru kartometrycznego (digitalizacji).