

**STAROSTA POWIATU  
WROCLAWSKIEGO**

**Załącznik nr 1**  
do decyzji Starosty Powiatu Wrocławskiego  
Nr 311/2009 z dnia 21 września 2009 r.


STAROSTA POWIATU WROCLAWSKIEGO  
Powiatowy Zakład Katastralny we Wrocławiu  
Reprodukowanie, rozpowszechnianie i rozpraszanie niniejszego dokumentu wymaga zezwolenia, o którym mowa w art. 18 ustawy z dnia 17 maja 1989 r. - Prawo geodezyjne i kartograficzne (Dz.U. Nr 30, poz. 163, z późniejszymi zmianami).

z up. Starosty  
Wrocław, 26.09.2009 (data) *Marek Kłak*  
szef biura Powiatowego Zakładu Katastralnego

— granice terenu ochrony bezpośredniej

Skala 1: 5000  
DZ Nr .....

Dokument niniejszy jest wyciskiem z mapy ewidencji gruntów i budynków, wydanym **WOD-KAN PROJEKT**  
(nazwa jednostki)  
nie przeznaczonym do dokonania wpisu w księdze wieczystej.

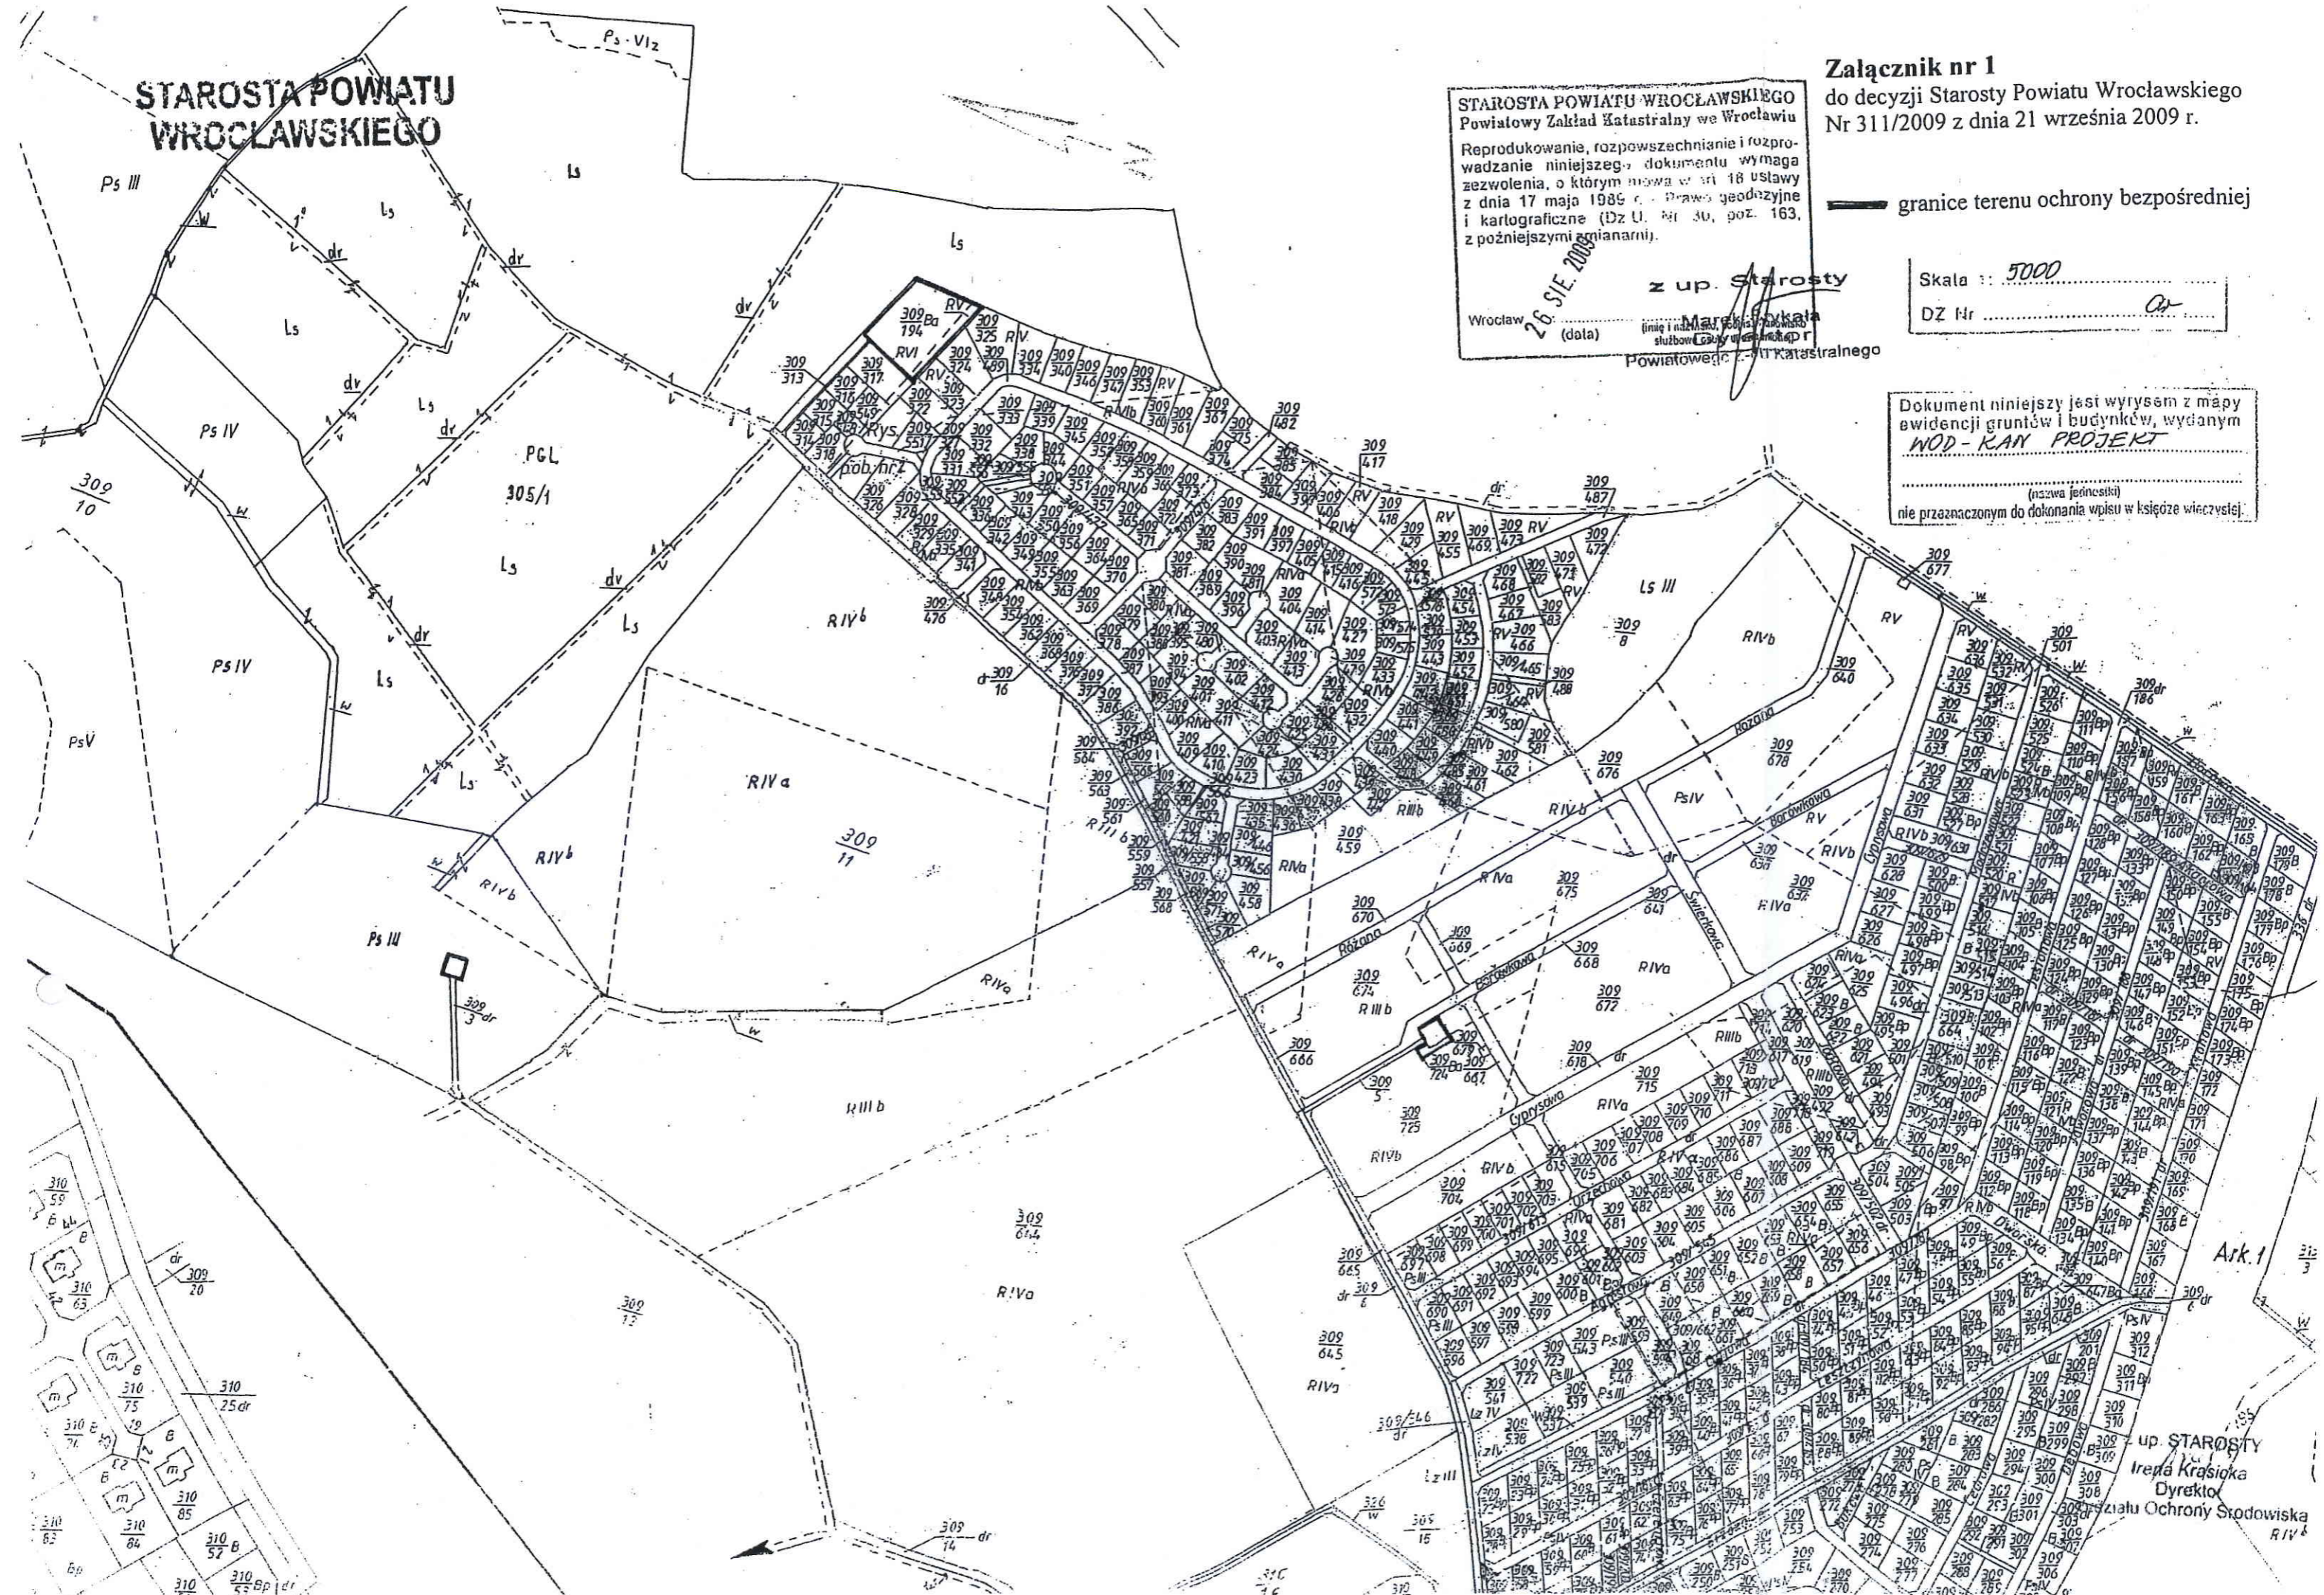

up. STAROSTY  
*Irena Krasińska*  
Dyrektor  
Ziarni Ochrony Stodowiska  
RIVa