

WOJ. DOLNOŚLĄSKIE

gmina 022301.2, Czerńca

obręb. 0004, Dobrzykowice

dziłka 53/12

mapa w układzie współrzędnych 2000/6

układ wysokościowy Kruskal 60

nr sekcji 614813354.5, 614813354.1

MAPA DO CELÓW PROJEKTOWYCH

SKALA 1:500

Wykonana na podstawie mapy zasadniczej w skali 1:500

Granice nieruchomości przyjęto na podstawie operatu ewidencyjnego gruntów i budynków


Wykonano przez: Arkwilon Marjusz Dębowski

na podstawie mapy zasadniczej oraz wyników zgłoszenia pracy geodezyjnej.

IDENTYFIKATOR: T.4305192016

WROCŁAW 04-02-2016r.

ARKWILON
 Marjusz Dębowski
 ul. Wrocławska 100, 50-345 Wrocław
 tel. 71 352 52 52
 NIP: 658-58-92-03 REGON: 02037950
GEODETA
 mgr inż. Marjusz Dębowski
 ul. Wrocławska 100, 50-345 Wrocław
 tel. 71 352 52 52
 Wzrost: 180 cm Ciężar ciała: 75 kg
 Wzrost: 180 cm Ciężar ciała: 75 kg

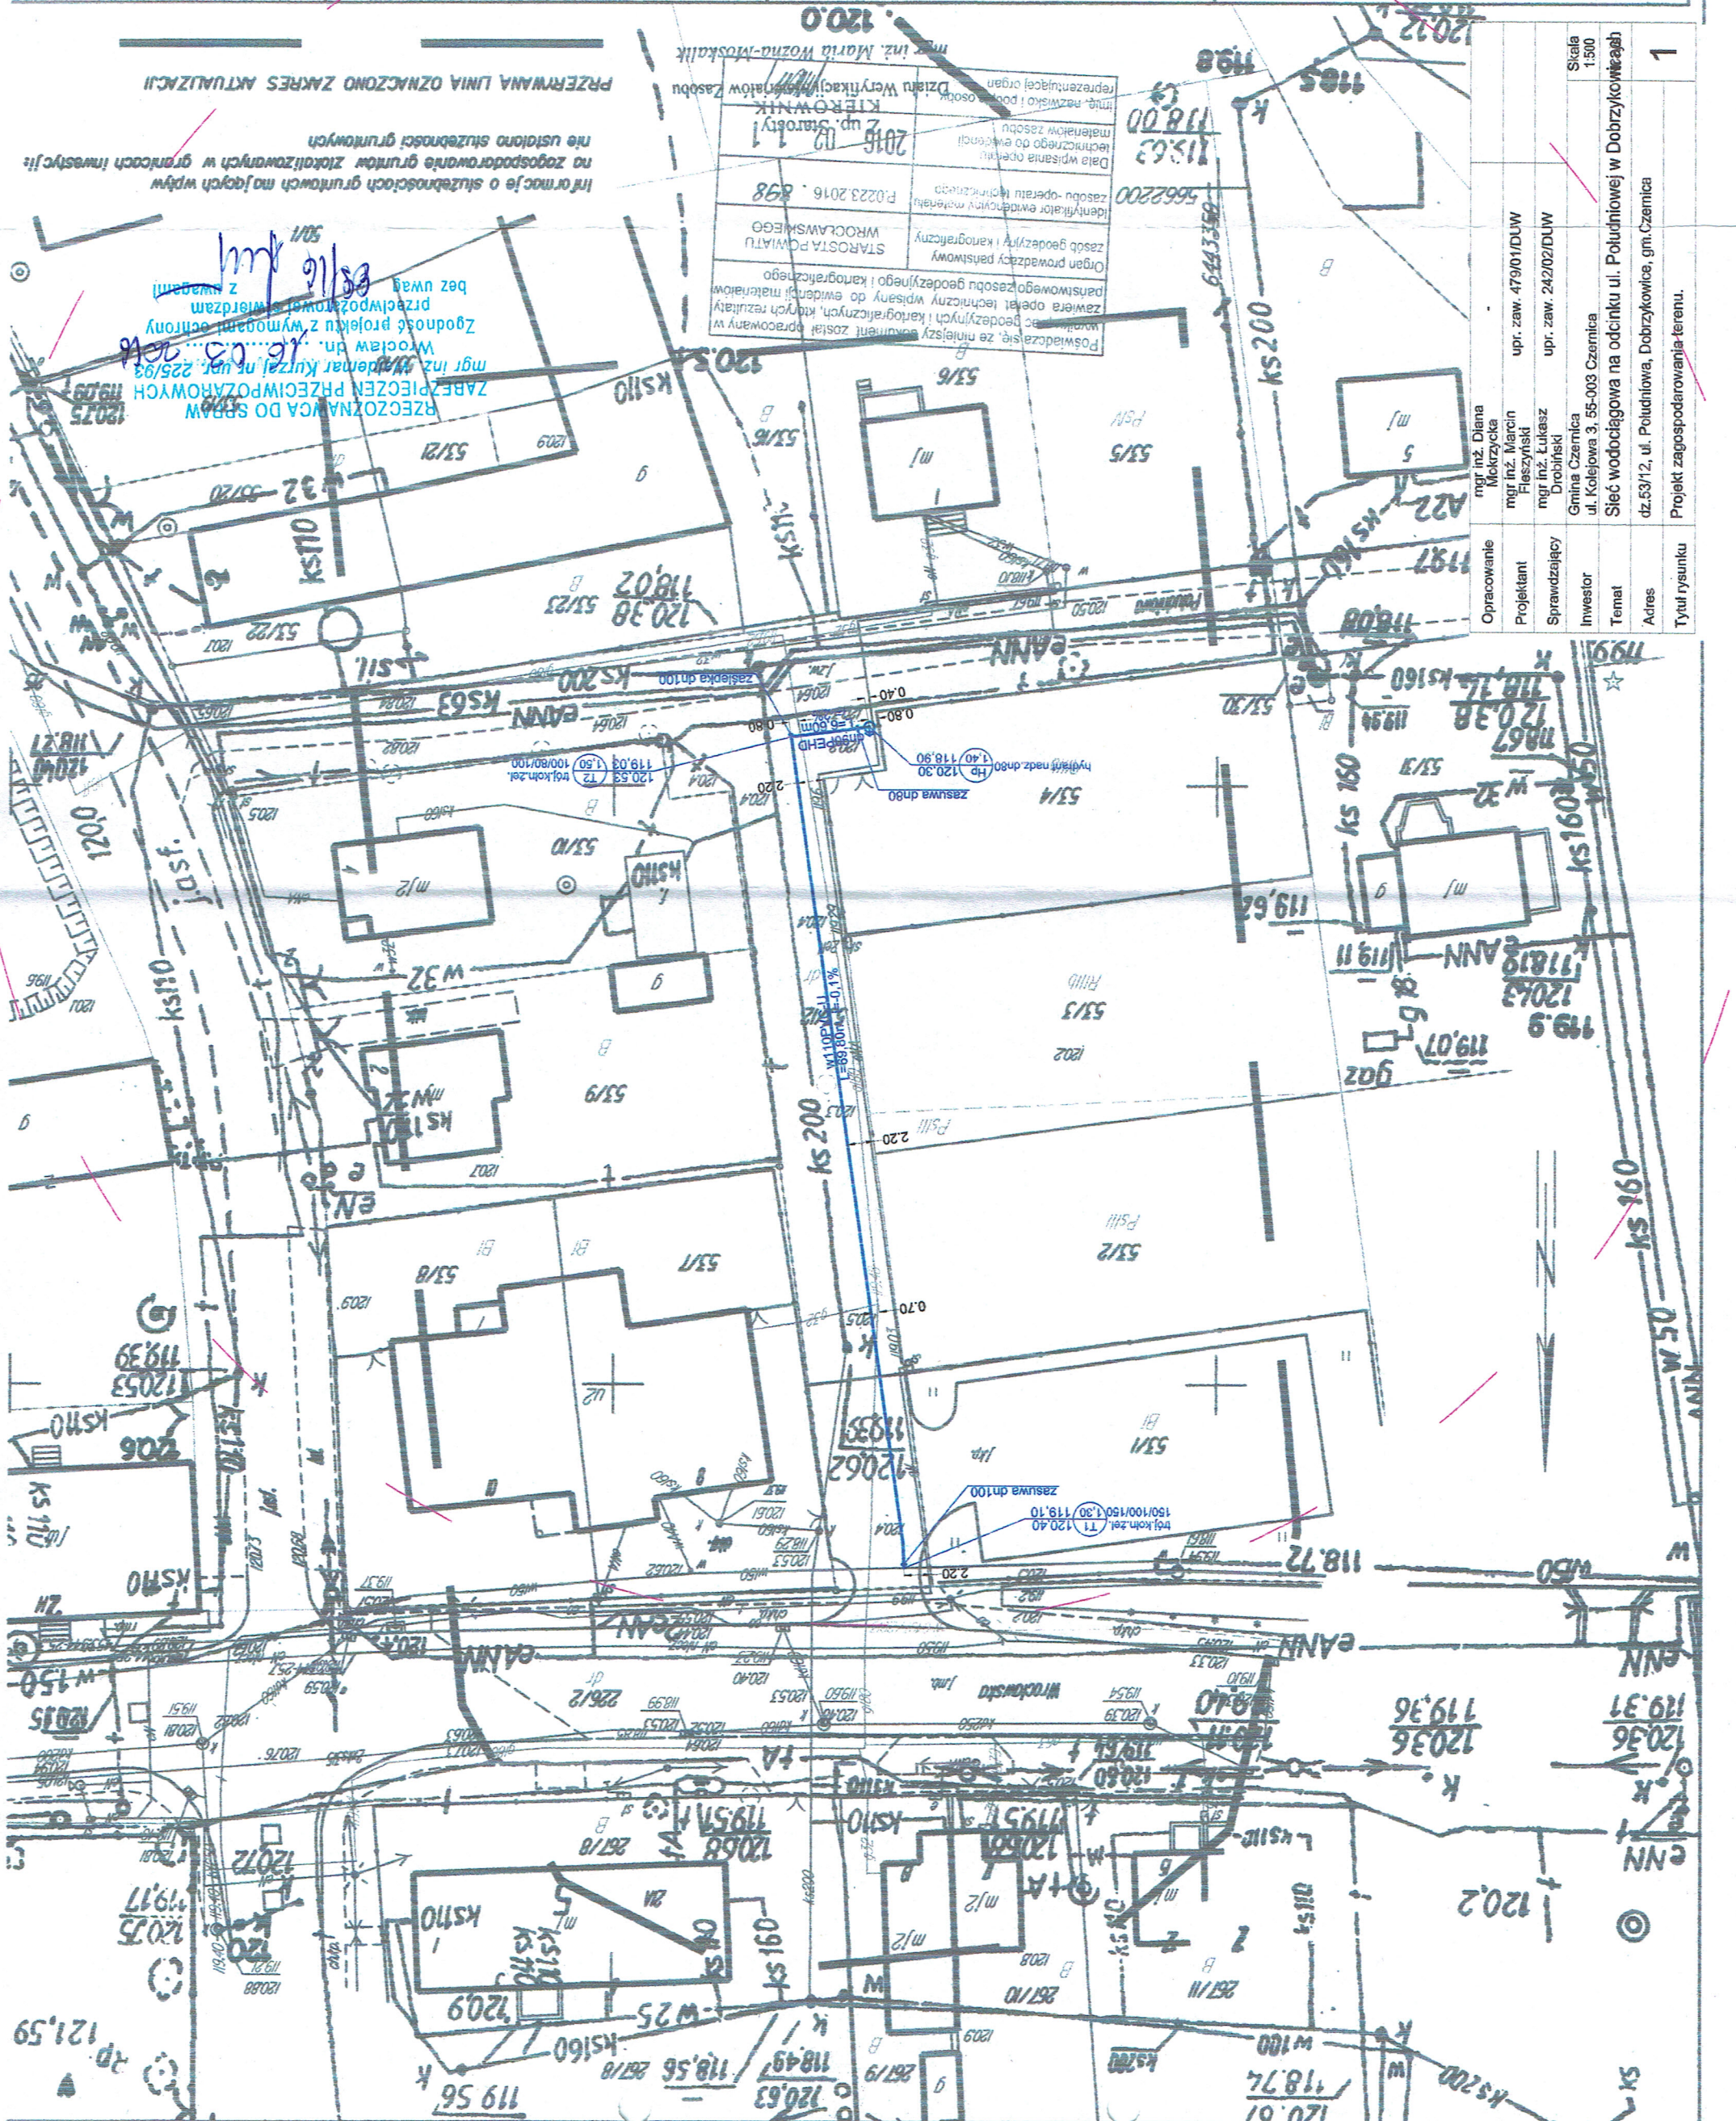

| | |
|---------------|--|
| Opracowanie | mgr inż. Diana Mickczyca |
| Projektant | mgr inż. Marcin Fleszyński |
| Sprawdzający | mgr inż. Łukasz Drobiński |
| Investor | Gmina Czerńca ul. Kolejowa 3, 55-003 Czerńca |
| Temat | Sieć wodociągowa na odcinku ul. Polubniowej w Dobrzykowicach |
| Adres | dz. 53/12, ul. Polubniowa, Dobrzykowice, gm. Czerńca |
| Tytuł rysunku | Projekt zagospodarowania terenu. |
| Skala | 1:500 |
| Strona | 1 |

Informacje o służebnościach gruntowych mających wpływ na zagospodarowanie gruntów zlokalizowanych w granicach inwestycji nie ustalono służebności gruntowych

PRZERWANA LINIA OZNACZONA ZAKRES AKTUALIZACJI

REZERWACJA DO SPRAW ZABEZPIECZEN PRZECIWPŁONOWYCH

mgr inż. Marjusz Dębowski
 ul. Wrocławska 100, nr tel. 225/93
 Zgodność projektu z wymaganiami...
 przebiegającej z uwzględnieniem...
 bez uwzględnienia...

| | |
|--|---|
| Imię, nazwisko i pełna nazwa reprezentującego organu | mgr inż. Marjusz Dębowski |
| Imię, nazwisko i pełna nazwa kierownika | mgr inż. Marjusz Dębowski |
| Data wpisania operatu technicznego do ewidencji materiałów zasobu | 2016.02.11 |
| Organ prowadzący planisowy zasobu geodezyjny i kartograficzny | STAROSTA POWIATU WROCŁAWSKIEGO |
| Identyfikator ewidencyjny materiału zasobu operatu technicznego | F.0223.2016.898 |
| Identyfikator ewidencyjny materiału zasobu operatu technicznego | F.0223.2016.898 |
| Wzrost i ciężyść wpisanych do ewidencji materiałów geodezyjnych i kartograficznych, których rezultaty wykorzystano do opracowania mapy zasadniczej | mgr inż. Marjusz Dębowski, wzrost 180 cm, ciężyść 75 kg |
| Podpis i pieczęć geodezyjna | <i>(Signature and Seal)</i> |