


RZUT PARTERU - FRAGMENT

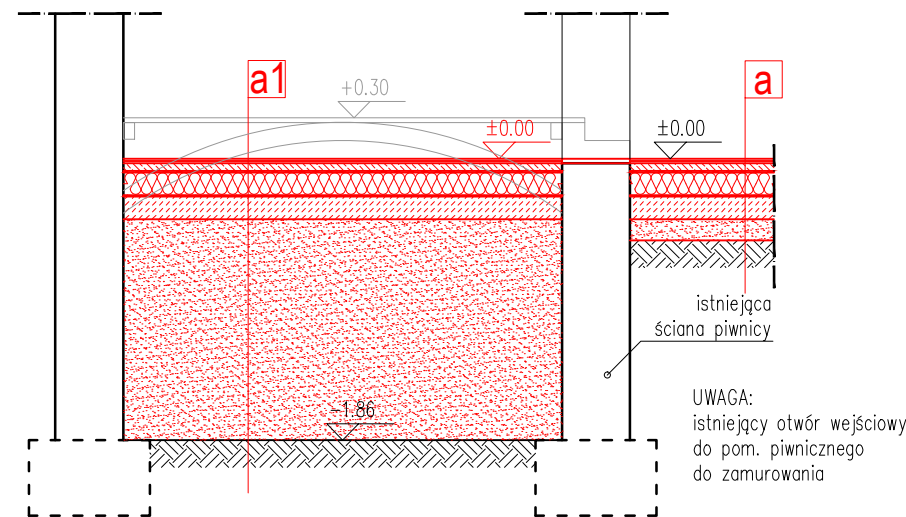

PRZEKRÓJ A-A

- a1** PODŁOGA NA GRUNCIE $U=0.224W/m^2K$
- panele podłogowe 1.5 cm
 - gładź cementowa 1.5 cm
 - wylewka beton. zbrojona siatką 5.0 cm
 - folia budowlana
 - styropian EPS 038 15.0 cm
 - 2xpapa na lepiku+folia 0.5 cm
 - beton wyrównawczy B10 15.0 cm
 - piasek stabilizowany ubijany warstwowo 170.0 cm
 - grunt/istniejące klepisko piwnicy

- a** PODŁOGA NA GRUNCIE $U=0.224W/m^2K$
- płytki terakotowe 1.5 cm
 - gładź cementowa 1.5 cm
 - wylewka beton. zbrojona siatką 5.0 cm
 - folia budowlana
 - styropian EPS 038 15.0 cm
 - 2xpapa na lepiku+folia 0.5 cm
 - beton wyrównawczy B10 15.0 cm
 - ubity piasek stabilizowany 14.0 cm
 - grunt ubity warstwowo

- b** ŚCIANKA DZIAŁOWA WEWNĘTRZNA
- płytki ceramiczne (łazienka) 1.5 cm
 - płyta g-k wodoodporna 1.2 cm
 - stelaż z profili do gipsokartonu CW75 wypełniony wełną mineralną gr. 6cm 7.5 cm
 - płyta g-k wodoodporna 1.2 cm

- ZAKRES OPRAWOWANIA PROJEKTU
- STAN ISTNIEJĄCY
- CZĘŚĆ PROJEKTOWANA /zmiany w kolorze czerwonym/
- WYBURZENIA

UWAGA: WYMIARY KONTROLOWAĆ I AKTUALIZOWAĆ W TRAKCIE PROWADZENIA ROBÓT. RYSUNKI ROZPATRYWAĆ WRAZ Z OPISEM I RYSUNKAMI BRANŻOWYMI

PROJEKTANT	mgr inż. arch. Maciej Woś upr.proj.w specj. arch. nr 103/92/UW	listopad 2017
SPRAWDZAJĄCY	mgr inż. arch. Jan Żuczkowski upr.proj.w specj. arch. nr 120/90/UW	listopad 2017
MACIEJ WOŚ - PRACOWNIA ARCHITEKTONICZNA 51-152 Wrocław, pl. M.J.Piłsudskiego 9/3 tel. 601 87 33 70; mail: maciej.wos@onet.pl		
OBIEKT	Przebudowa tymczasowych lokali mieszkalnych nr 1 i nr 2 w budynku mieszkalnym wielorodzinnym	
ADRES INWESTYCJI	WOJNOWICE, ul. Główna 67, dz. nr 36/2, AM-1, gmina Czernica	
NAZWA RYSUNKU	RZUT PARTERU - FRAGMENT PRZEKRÓJ A-A	skala 1: 50 nr rysunku A3