


RZUT PODDASZA UŻYTKOWEGO

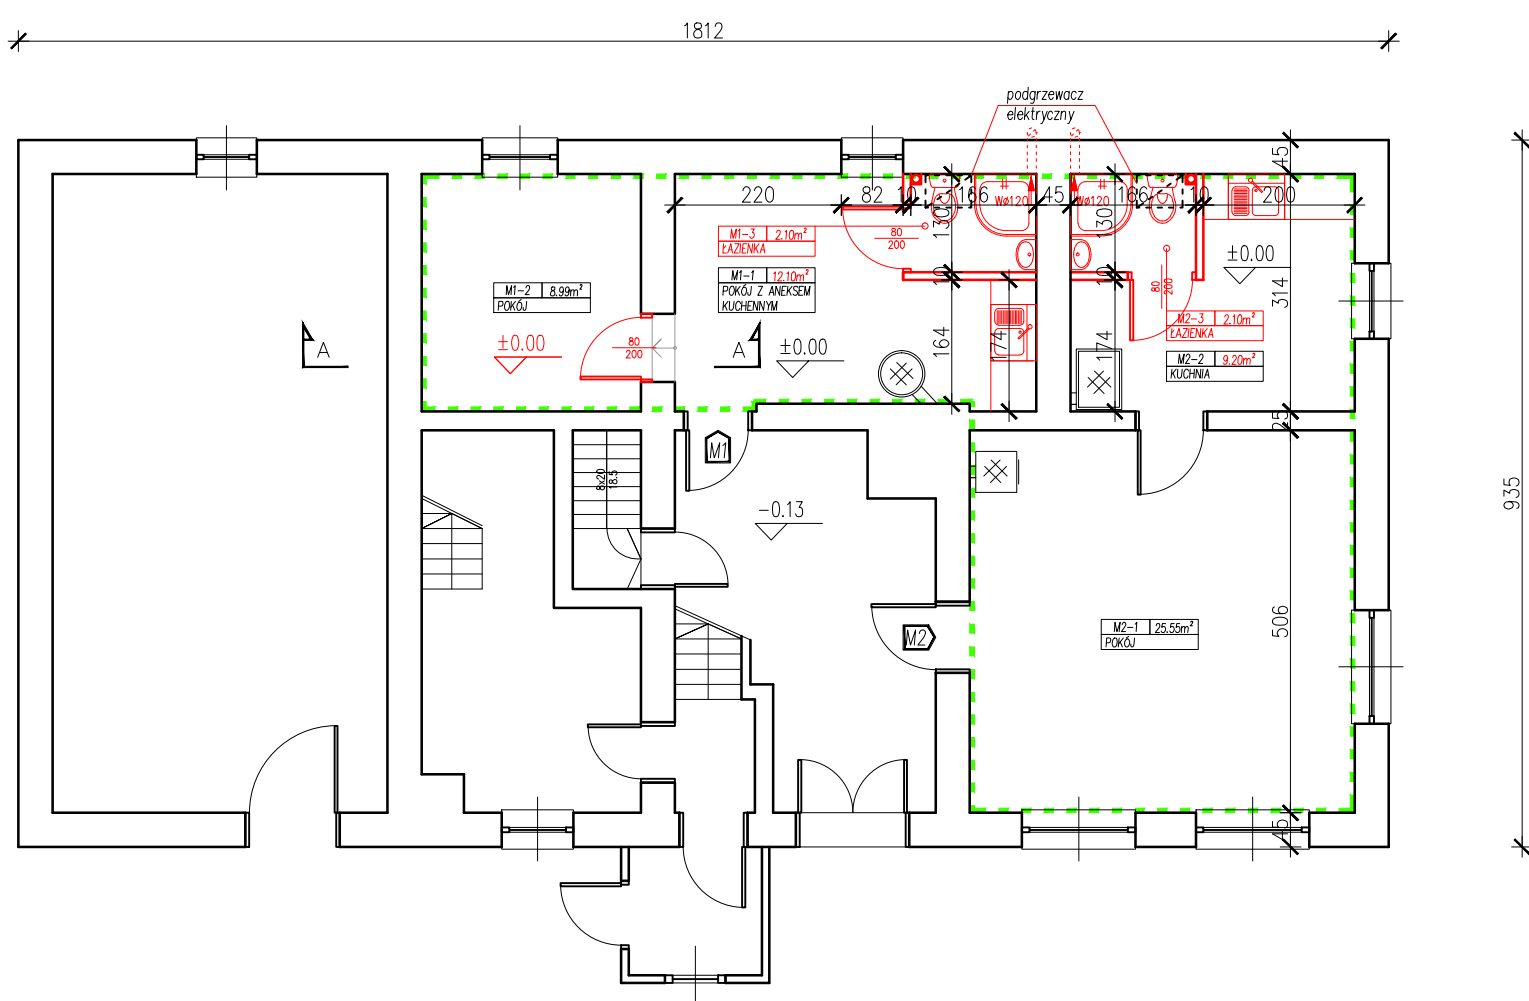

RZUT PARTERU

- ZAKRES OPRACOWANIA PROJEKTU
- STAN ISTNIEJĄCY
- CZĘŚĆ PROJEKTOWANA /zmiany w kolorze czerwonym/
- WYBURZENIA

UWAGA: WYMIARY KONTROLOWAĆ I AKTUALIZOWAĆ W TRAKCIE PROWADZENIA ROBÓT. RYSUNKI ROZPATRYWAĆ WRAZ Z OPISEM I RYSUNKAMI BRANŻOWYMI

PROJEKTANT	mgr inż. arch. Maciej Woś upr.proj.w specj. arch. nr 103/92/UW	listopad 2017
SPRAWDZAJĄCY	mgr inż. arch. Jan Żuczkowski upr.proj.w specj. arch. nr 120/90/UW	listopad 2017
MACIEJ WOŚ - PRACOWNIA ARCHITEKTONICZNA 51-152 Wrocław, pl. M.J.Piłsudskiego 9/3 tel. 601 87 33 70; mail: maciej.wos@onet.pl		
OBIEKT	Przebudowa tymczasowych lokali mieszkalnych nr 1 i nr 2 w budynku mieszkalnym wielorodzinnym	
ADRES INWESTYCJI	WOJNOWICE, ul. Główna 67, dz. nr 36/2, AM-1, gmina Czernica	
NAZWA RYSUNKU	RZUT PARTERU i PODDASZA UŻYTKOWEGO	skala 1: 100
		nr rysunku A2