


MAPA DO CELÓW PROJEKTOWYCH  
SKALA 1:500

Wykonana na podstawie mapy zasadniczej  
w skali 1:500  
Granice nieruchomości przyjęte na podstawie  
operatu ewidencyjnego gruntów i budynków  
Brak informacji o służebnościach gruntowych  
mających wpływ na zagospodarowanie gruntów  
Zlikwidowanych w granicach inwestycji:  
nie ustalono służebności gruntowych

AKWILON MARTUSZ DĘBOWICZ  
50-343 Wrocław, ul. Reja 90/4C  
tel. 606 427 7492  
NIP 89819899203 REGON 024053790

Oznaczenie obszaru na podstawie mpzp  
Obszar aktualizacji mapy

7930

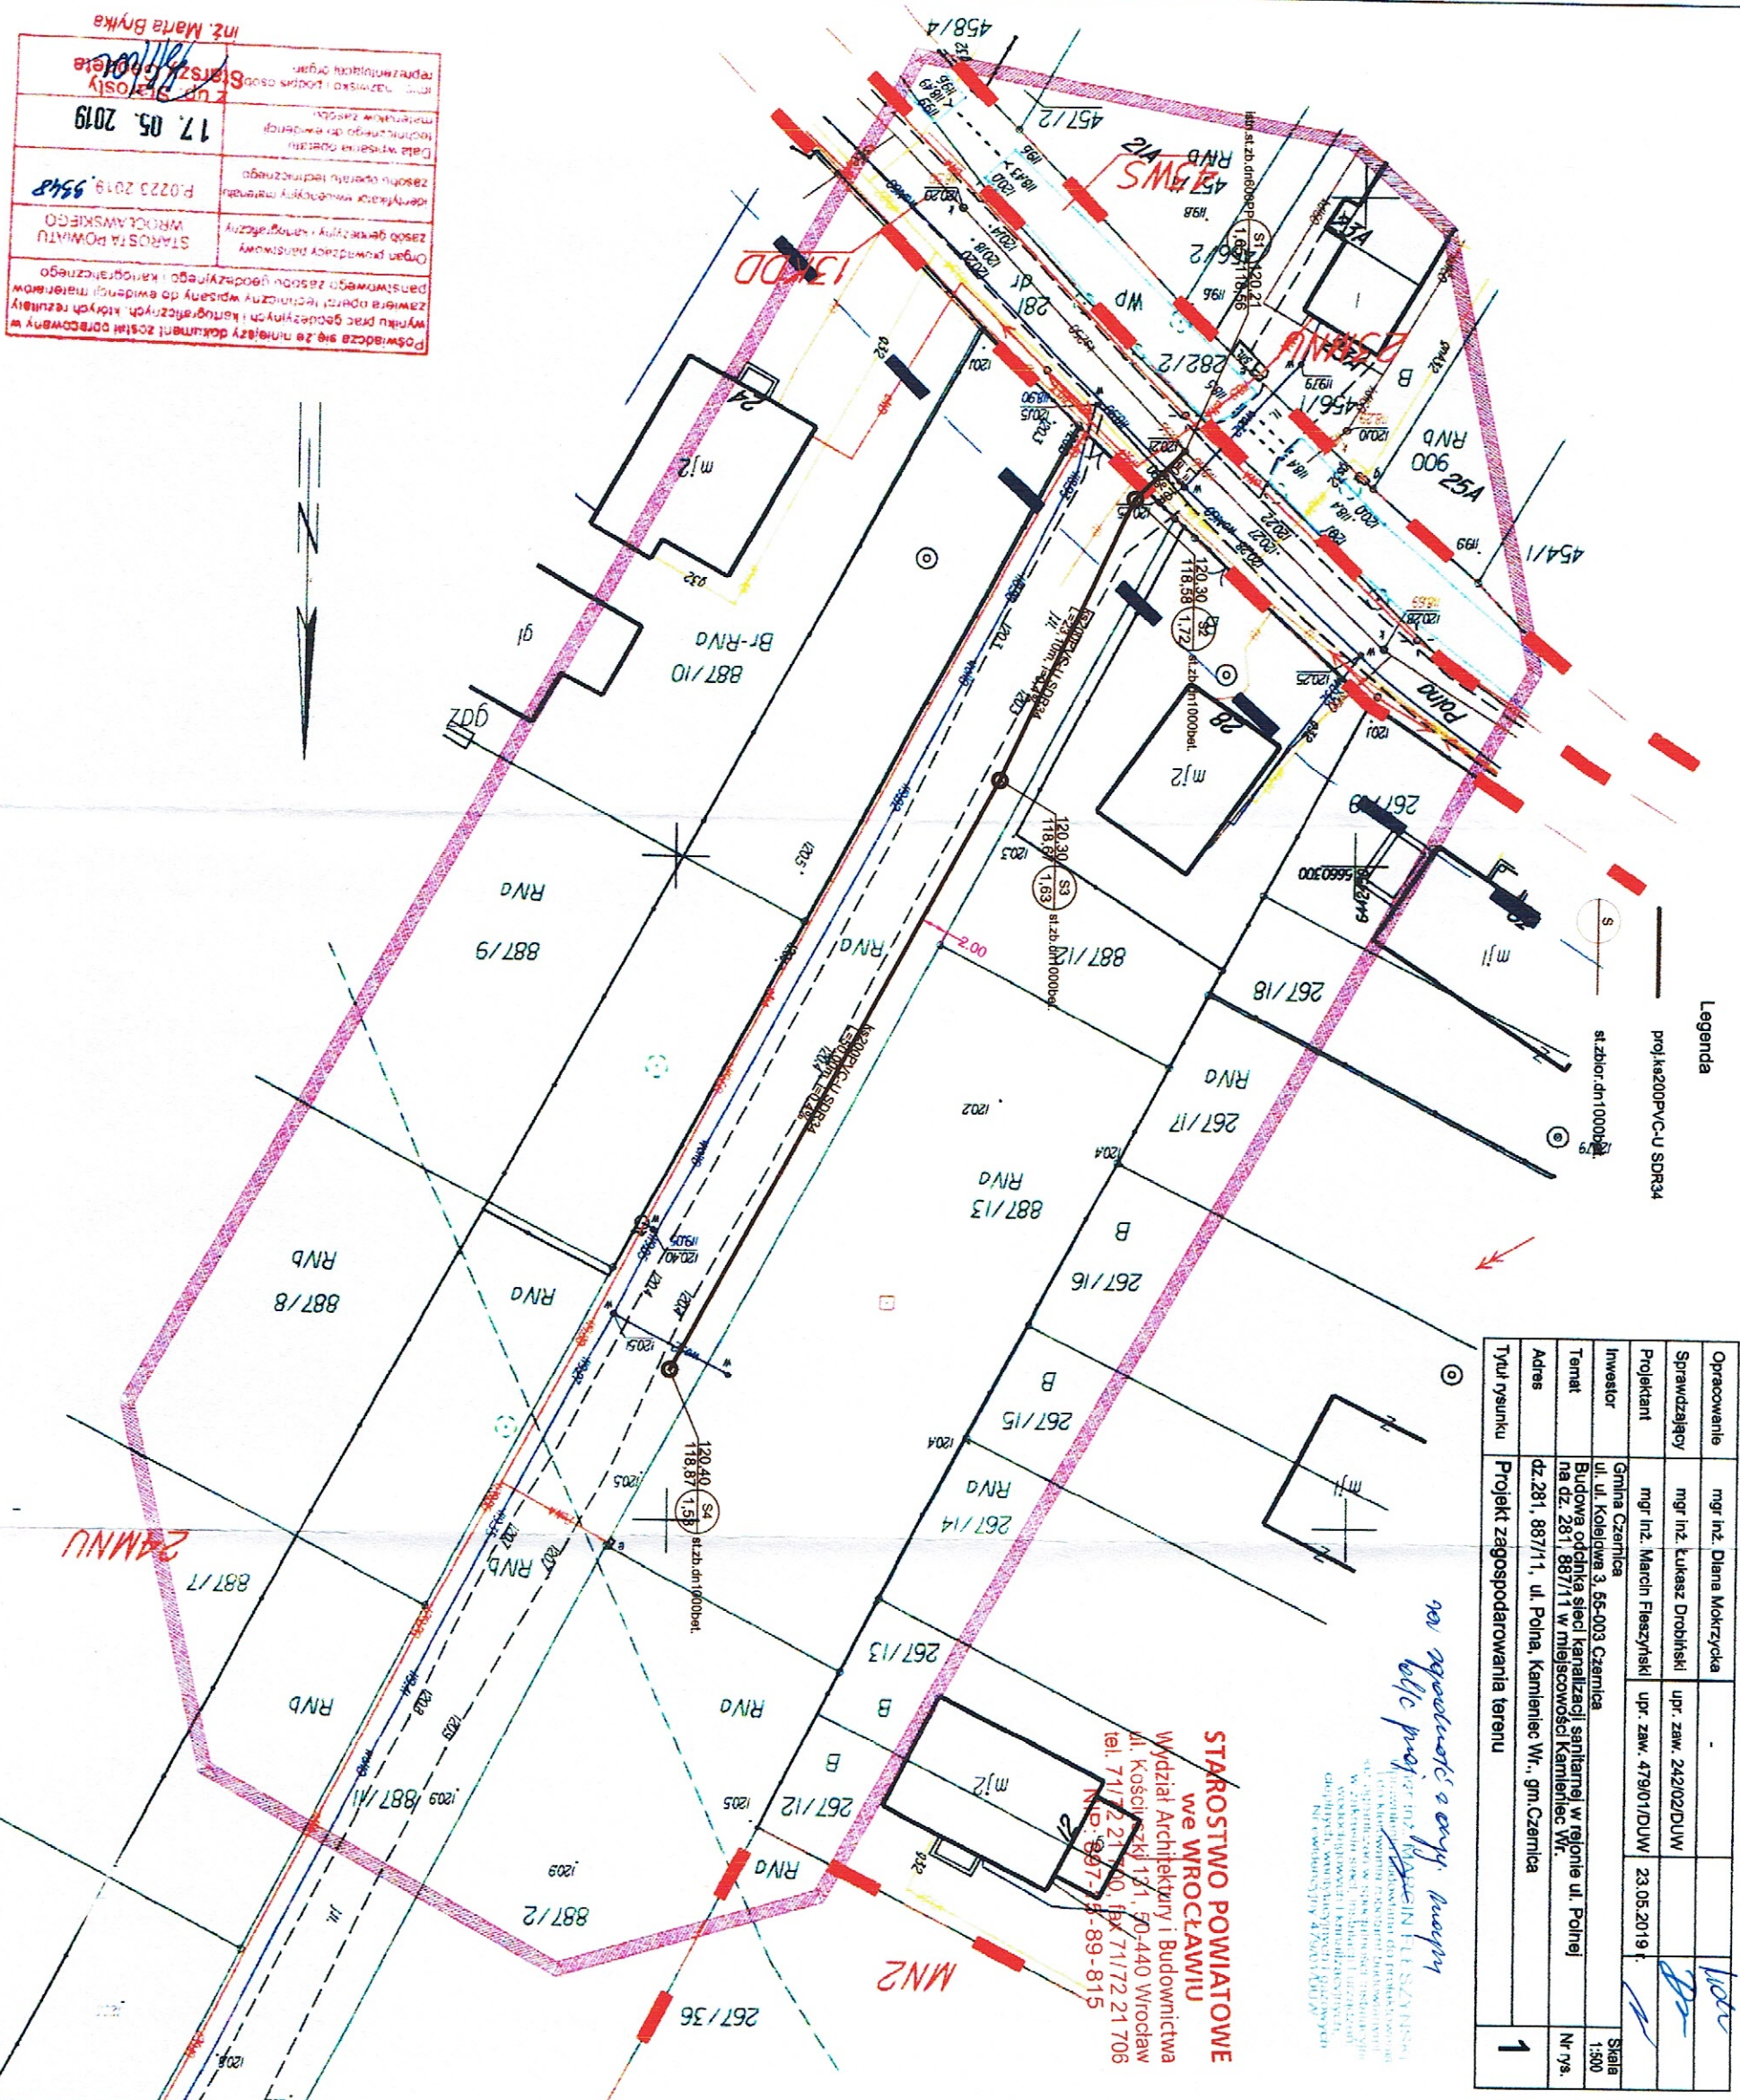


Opracowanie	mgr inż. Diana Mokrzycka			
Sprawdzający	mgr inż. Łukasz Drobniński	upr. zaw. 24/202DUW		<i>Woc</i>
Projektant	mgr inż. Marcin Fieczyński	upr. zaw. 479/01/DUW	23.05.2019.	<i>Pr</i>
Inwestor	Gmina Czerwieca ul. ul. Kościelna 3, 65-003 Czerwieca			
Temat	Budowa odcinka sieci kanalizacyjnej sanitarniej w rejonie ul. Polnej na dz. 281, 887/1 i w miejscowości Kamieniec Wf.			
Adres	dz. 281, 887/1, ul. Polna, Kamieniec Wf., gm Czerwieca			
Tytuł rysunku	Projekt zagospodarowania terenu			1












Legenda  
 Opis terenu:  
 j.bit. - jezdnia bitumiczna  
 pob. - pobocze

poziom por. 115.00 m n.p.m.

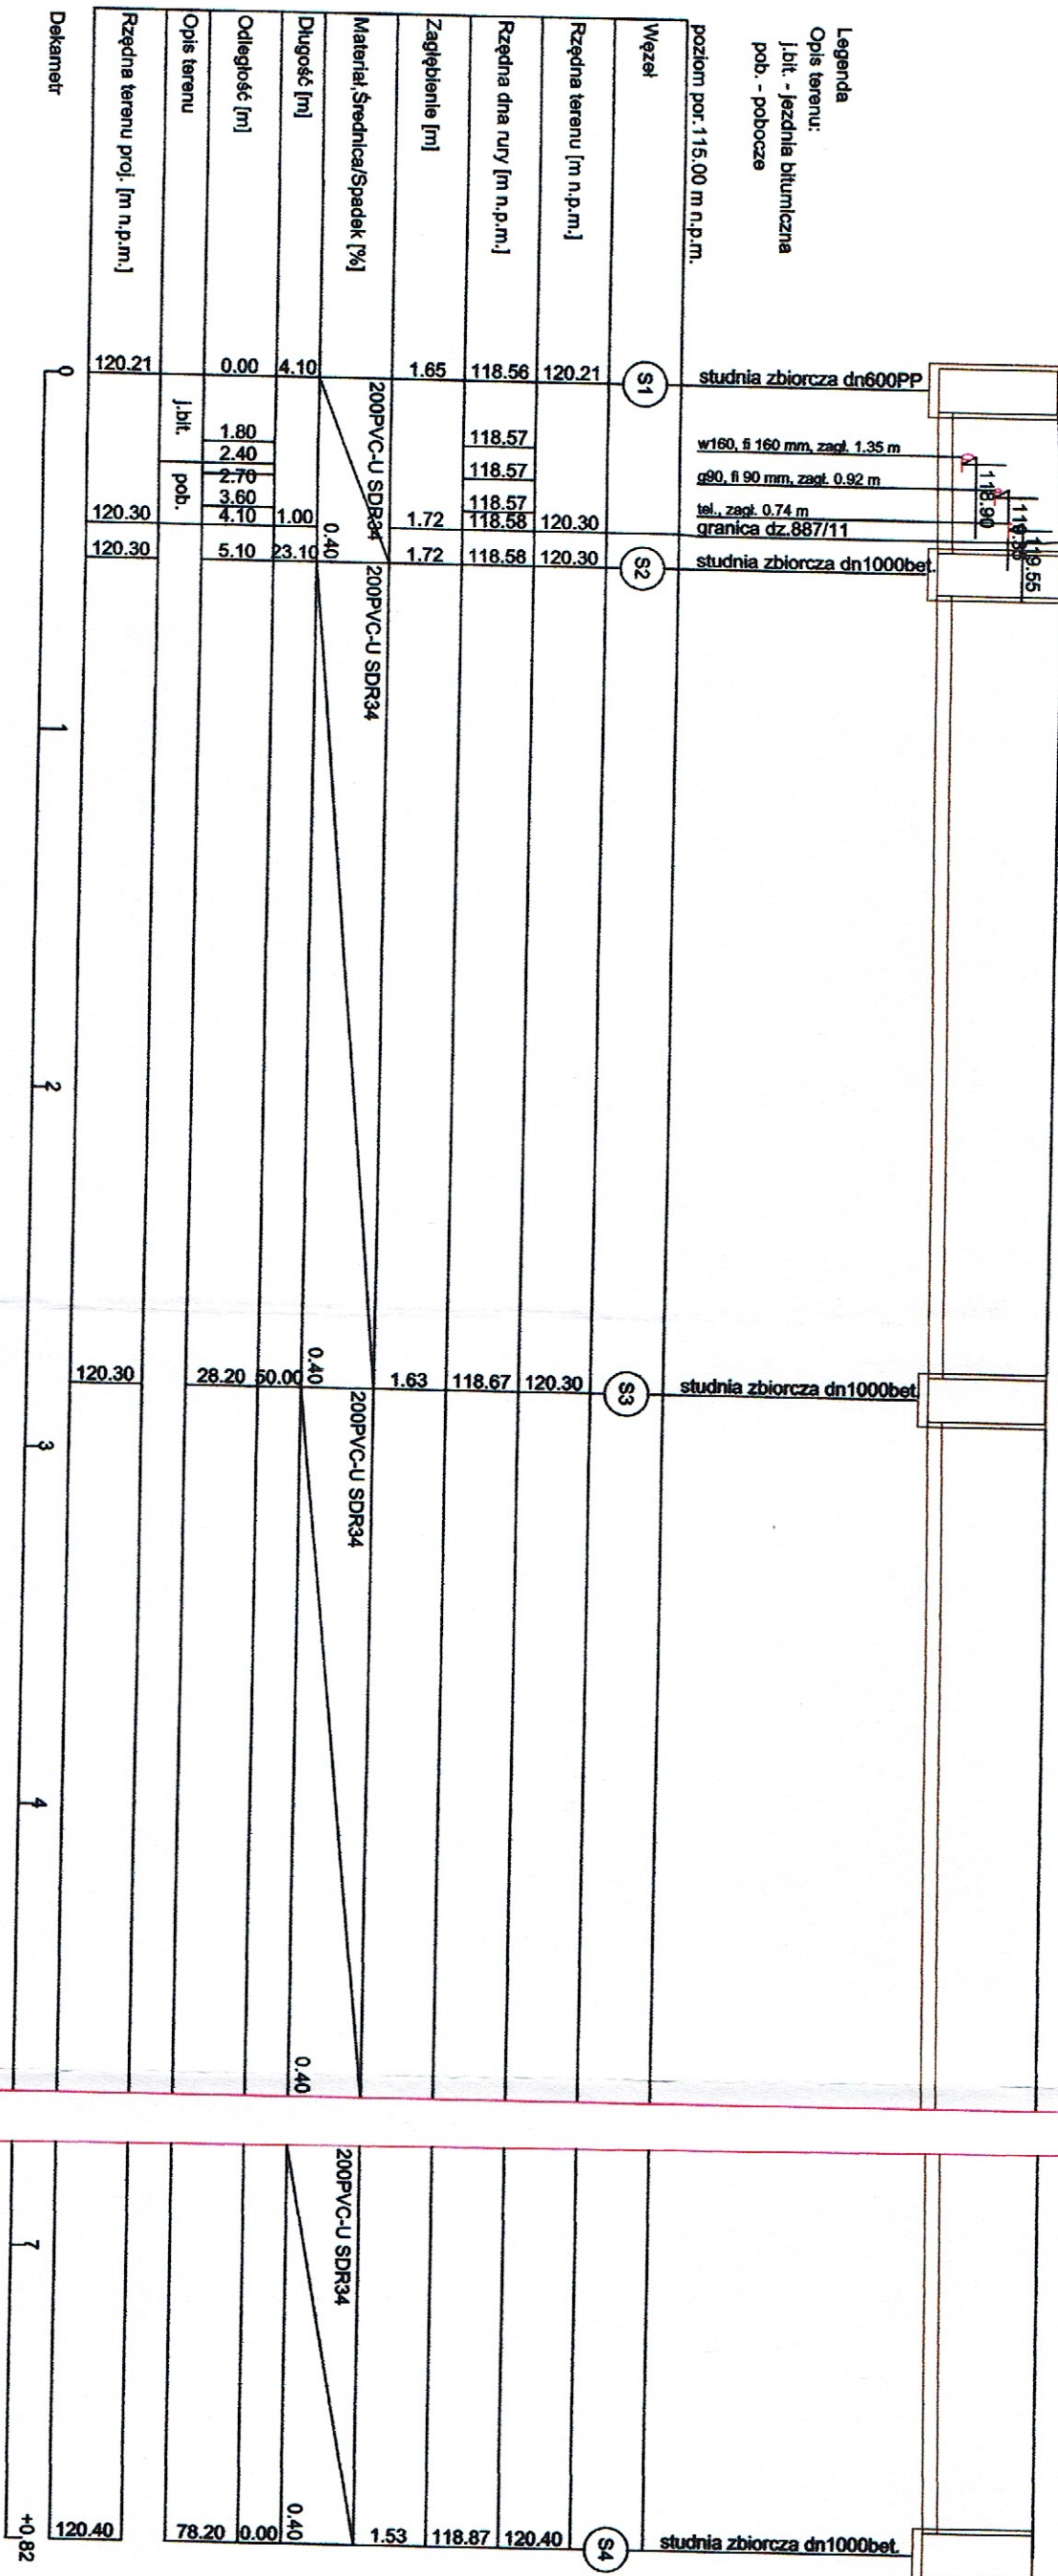

Opracowanie	mgr inż. Diana Mokrzycka		
Sprawdzający	mgr inż. Łukasz Drobniński	upr. zaw. 242/02/DUW	
Projektant	mgr inż. Marcin Fleszyński	upr. zaw. 479/01/DUW	23.05.19r.
Inwestor	Gmina Czemnica		
Temat	Budowa odcinka sieci kanalizacji sanitarnej w rejonie ul. Polnej na dz. 281, 887/11 w miejscowości Kamieniec Wfr.		
Adres	dz. 281, 887/11, ul. Polna, Kamieniec Wfr., gm. Czemnica		
Tytuł rysunku	Profil podłużny kanału ks200		
			2



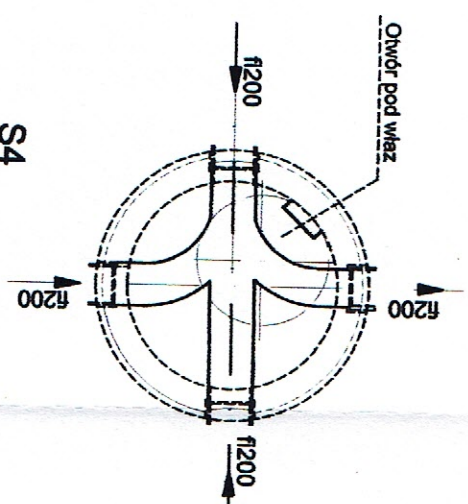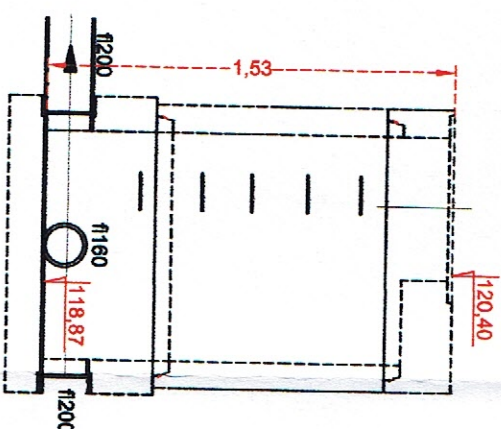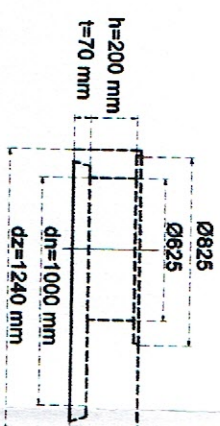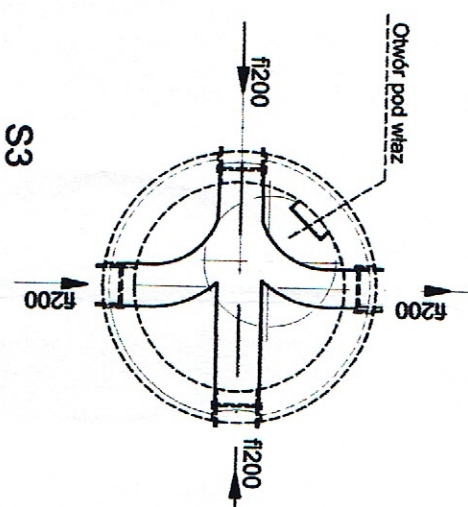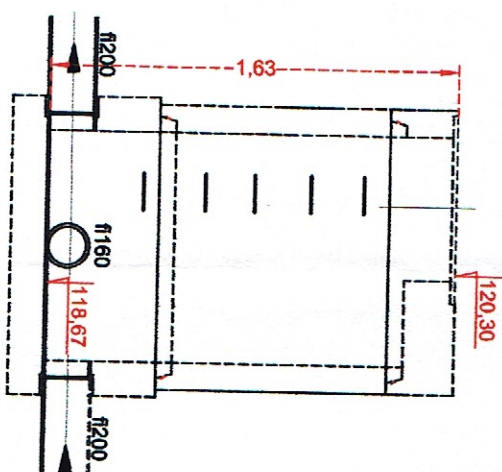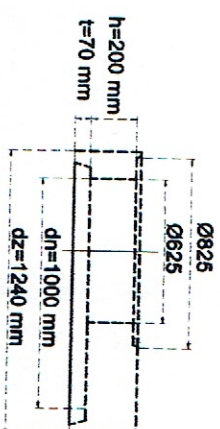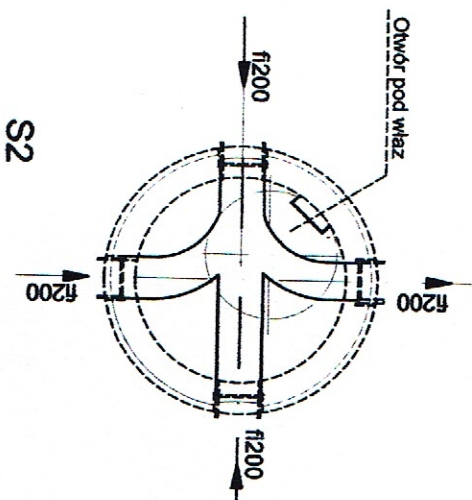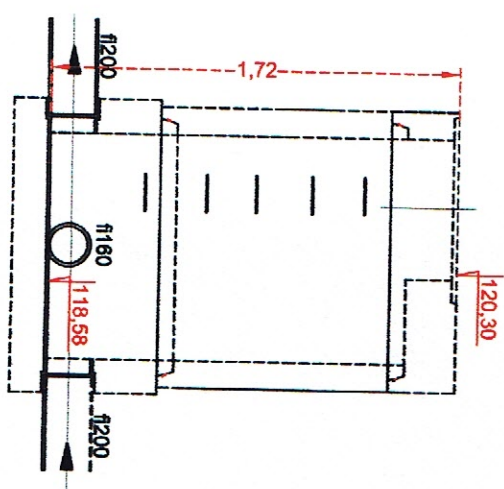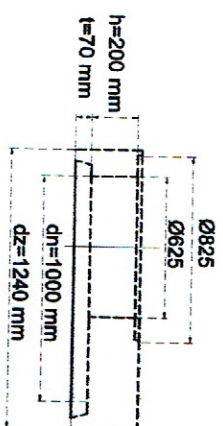

Opracowanie	mgr inż. Diana Mokrzycka	-		
Sprawdzający	mgr inż. Łukasz Drobniński	upr. zaw. 242/02/DUW		
Projektant	mgr inż. Marcin Fleszyński	upr. zaw. 479/01/DUW	23.05.19r.	
Investor	Gmina Czernica			
Temat	Budowa odcinka sieci kanalizacji sanitarnej w rejonie ul. Polnej na dz. 281, 887/11 w miejscowości Kamieniec Wt.			
Adres	dz. 281, 887/11, ul. Polna, Kamieniec Wt., gm. Czernica			
Tytuł rysunku	Schemat kłosey studni zbiorczych			
				3