


F2000  
 -2000, strefa 6 (18\*)  
 bieżących rastrowych: Kronsztadt 60  
 bieżących wektorowych: PL-EVRF2007-NH

# MAPA ZASADNICZA


SKALA 1:500

Sekcje mapy: 6.148.14.19.2.2; 6.148.14.20.1.1; 6.148.14.15.3.3;

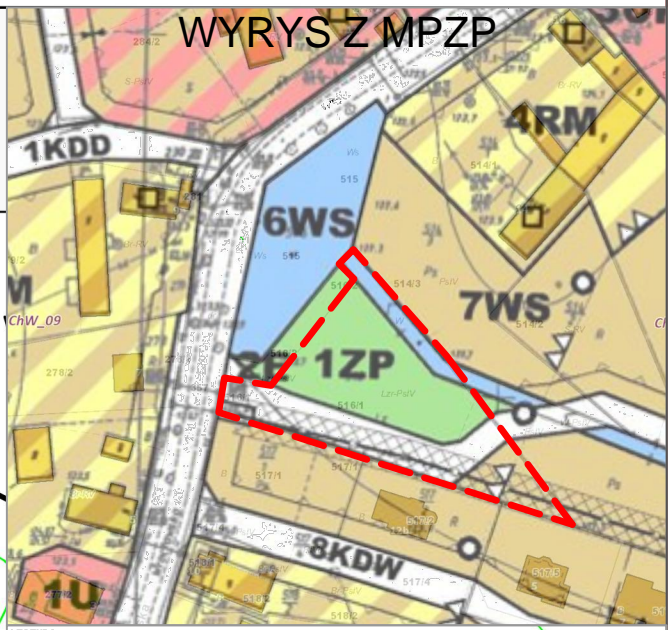

LEGENDA:

---	GRANICE OPRACOWANIA PLANU	PP, US	TEREN ZIELI PARKOWEJ ORAZ USŁUG SPORTU I REKREACJI
---	LINE ROZGRANICZAJĄCE TERENY O RÓŻNYM PRZEZNACZENIU LUB KIERUNKU ZASADNICZEGO ZAGOSPODAROWANIA	R	TERENY ROLNICZE
---	NIEPRZEKAZALNE LINE ZABUDOWY	ZP	TERENY ZIELI PARKOWEJ
---	OBOWIĄZUJĄCE LINE ZABUDOWY	ZC	TERENY CMENTARZA
I	MIEJSCA ZMIANY TYPU LINE ZABUDOWY	BL	TERENY LASÓW I ZADRZEWIEN
■	OBIEKTY WPISANE DO REJESTRU ZABYTKÓW	B	TERENY URZĄDZEŃ ELEKTROENERGETYCZNYCH
□	OBIEKTY WPISANE DO WOJEWÓDZKIEJ I GMINNEJ EWIDENCJI ZABYTKÓW	WS	TERENY WÓD ŚRODŁĄDOWYCH
---	GRANICE STREFY "A" SŁOJĘCI OCHRONY KONSERWATORSKIEJ	WS, ZN	TERENY WÓD ŚRODŁĄDOWYCH I ZIELI NISZKIEJ
---	GRANICE STREFY "B" OCHRONY KONSERWATORSKIEJ	KDL	TERENY DRÓG KLASY "L" - LOKALNE
---	GRANICE STREFY "W" SŁOJĘCI OCHRONY ARCHEOLOGICZNEJ	KDD	TERENY DRÓG KLASY "D" - DOJAZDOWE
---	GRANICE STREFY "OW" OBSERWACJI ARCHEOLOGICZNEJ	KDR	TERENY DRÓG TRANSPORTU ROLNIEGO
---	GRANICE STREFY OCHRONY SANITARNEJ OD CMENTARZA	KDW	TERENY DRÓG WIEWETRZNYCH
MN	TERENY ZABUDOWY MIESZKANIOWEJ JEDNORODZINNEJ	KDX	TERENY CIĄGÓW PRZESZEGO
MN2	TERENY ZABUDOWY MIESZKANIOWEJ JEDNORODZINNEJ Z USŁUGAMI	KDp	TERENY CIĄGÓW PRZESZŁYCH
U	TERENY ZABUDOWY USŁUGOWEJ	---	LINE ELEKTROENERGETYCZNE O ŚREDNIM NAPIĘCIU WRAZ Z GRANICAMI W OBRĘBIE STYCZYŃ OGRANICZENIAŁO ZGODNE Z PN I PODSTAWNYMI PRZEPISAMI ORIENTYNY
UR	TERENY USŁUG SAKRALNYCH	---	GAZOCIAŁ W OBRĘBIE STYCZYŃ OGRANICZENIAŁO ZGODNE Z PN I PODSTAWNYMI PRZEPISAMI ORIENTYNY
PS	TERENY OBIEKTÓW PRODUKCYJNYCH, SKŁADÓW, MAGAZYNÓW ORAZ OBIEKTÓW ZWIĄZANYCH Z PRODUKCJĄ ROLNICZĄ I OBSŁUGĄ PRODUKCJI ROLNICZEJ	---	ZE STREFĄ OCHRONY OD ZABUDOWY USŁUGOWEJ
		---	PROJEKTOWANE GRANICE ODBIEK BUDOWLANEY
		---	LOKALIZACJA GNIAZD BOCIANÓW

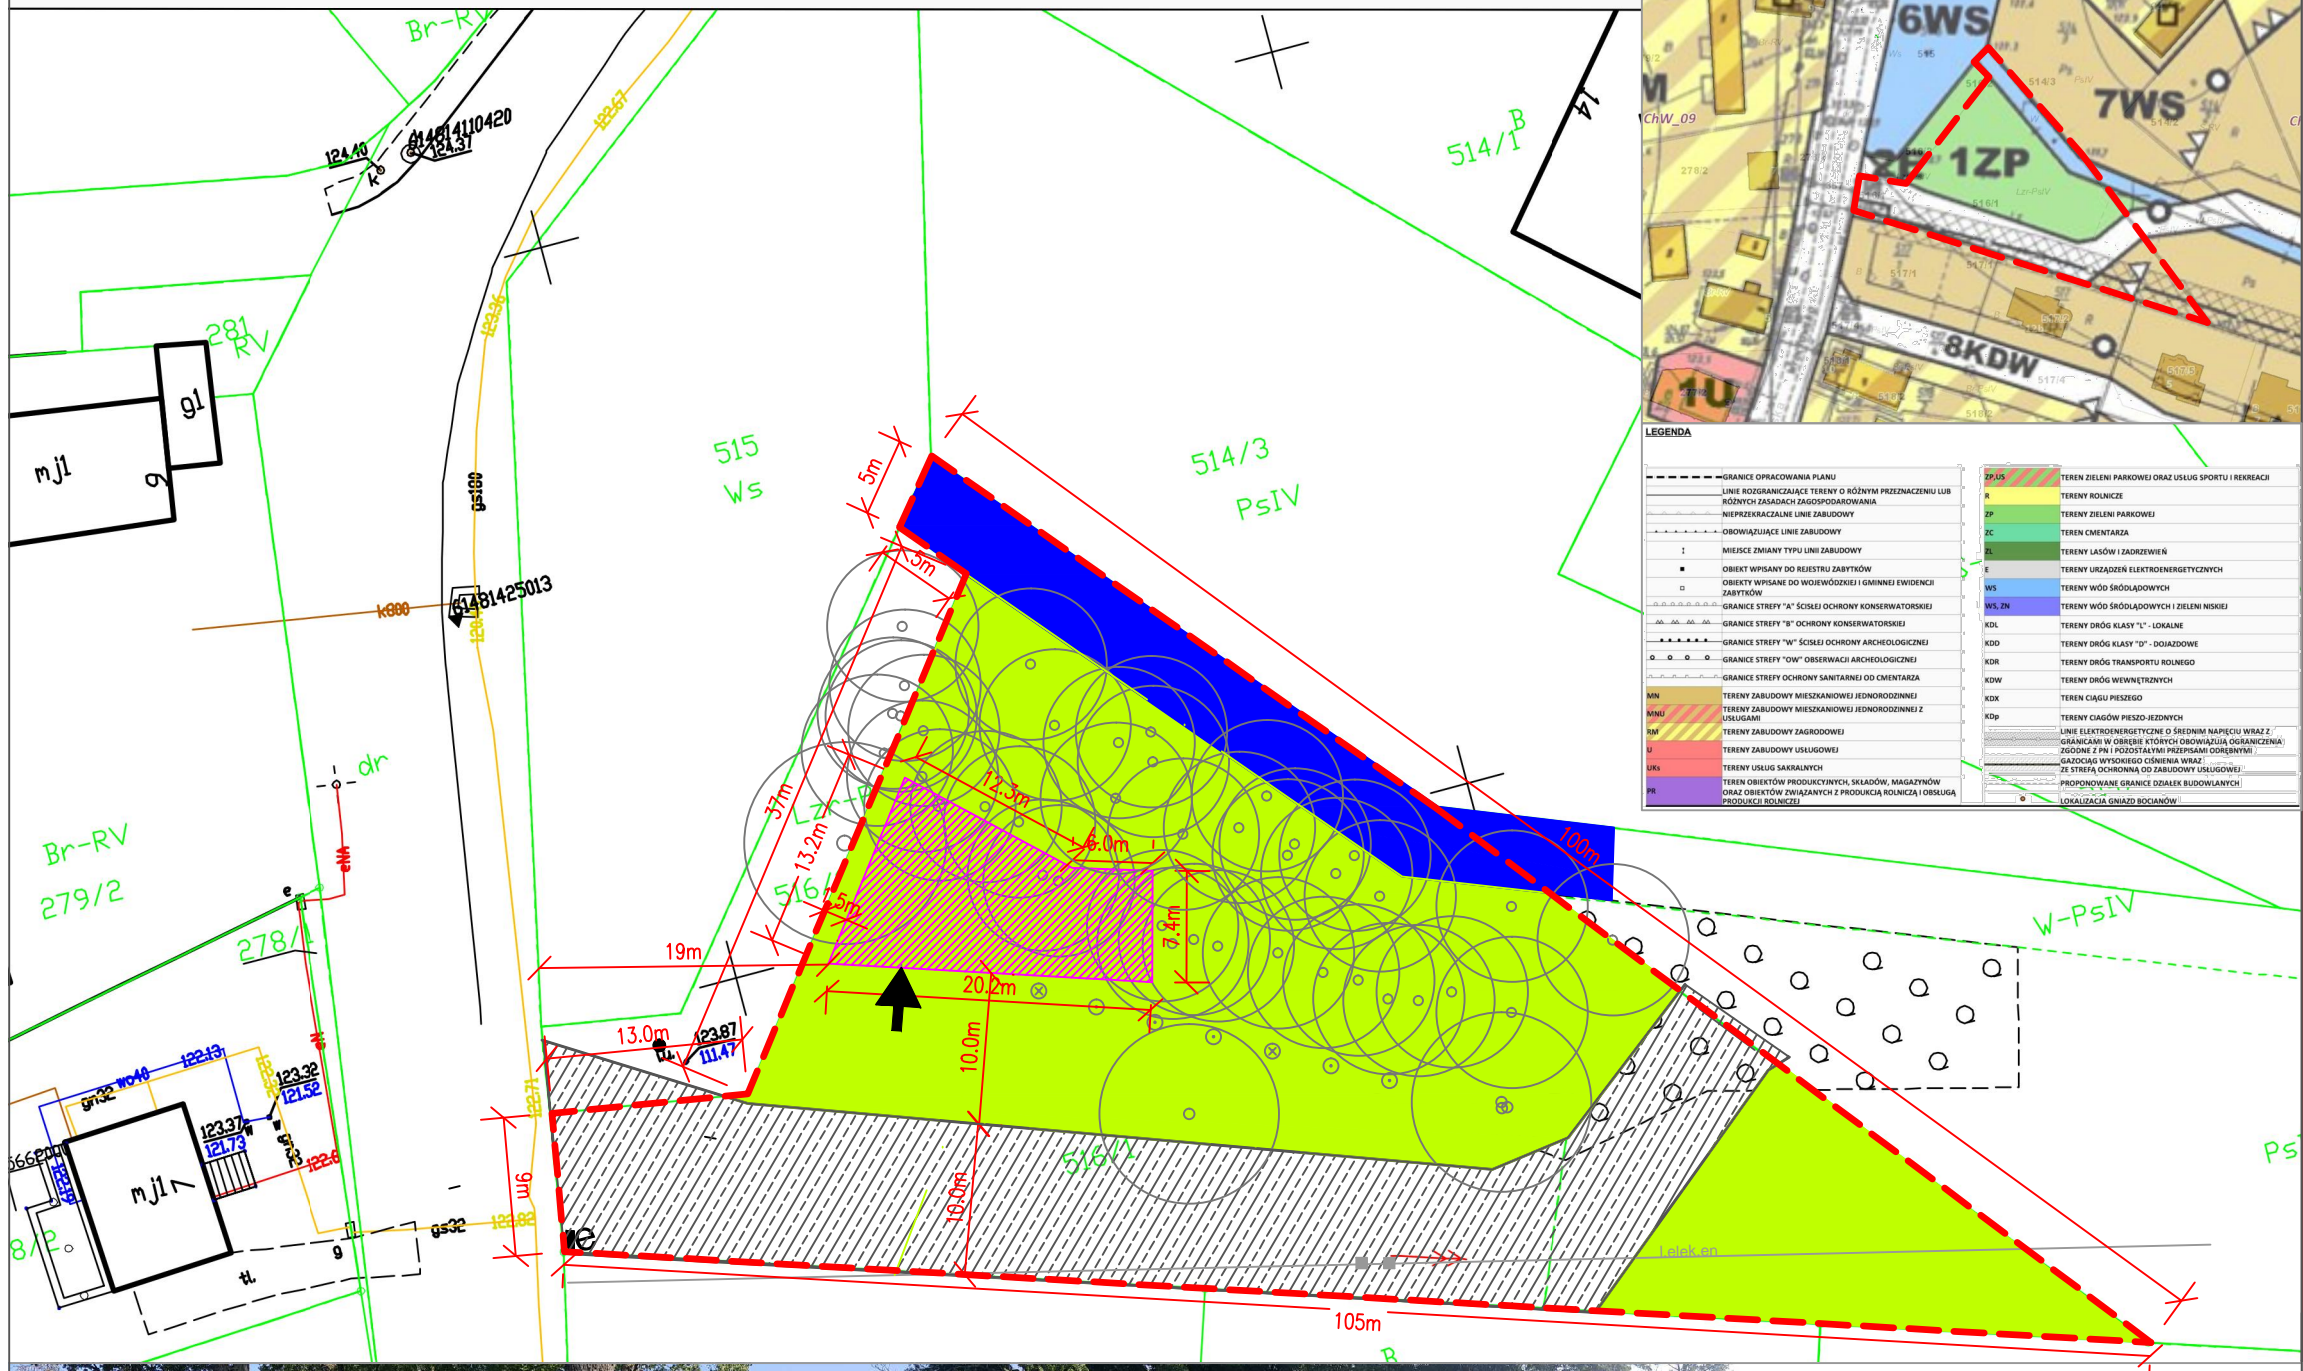

LEGENDA:

- woda
- trawnik / teren naturalny
- planowana droga - zgodnie z mpzp
- 0.1) 0.2) 0.3) 0.4) 0.5)
- 0.1) 0.2) 0.3) 0.4) 0.5)
- 0.1) 0.2) 0.3) 0.4) 0.5)
- linia elektroenergetyczna
- skrzynka elektryczna
- 0.1) 0.2) 0.3) 0.4) 0.5)
- 0.1) 0.2) 0.3) 0.4) 0.5)
- 0.1) 0.2) 0.3) 0.4) 0.5)

0 1 5 10 25m

↑ N



## KONCEPCJA ZAGOSPODAROWANIA TERENU

ADRES	0.1) 0.2) 0.3) 0.4) 0.5) Ua: 0.1) 0.2) 0.3) 0.4) 0.5) Gmina Czernica
TEMAT OPRACOWANIA	0.1) 0.2) 0.3) 0.4) 0.5)
ZOBECIENIA	Gmina Czernica
OPRACOWANIE	{ 0.1) 0.2) 0.3) 0.4) 0.5) } 0.1) 0.2) 0.3) 0.4) 0.5) 0.1) 0.2) 0.3) 0.4) 0.5) Ua: 0.1) 0.2) 0.3) 0.4) 0.5)
Skala 1:500	07.10.2020r NR RYS: 1