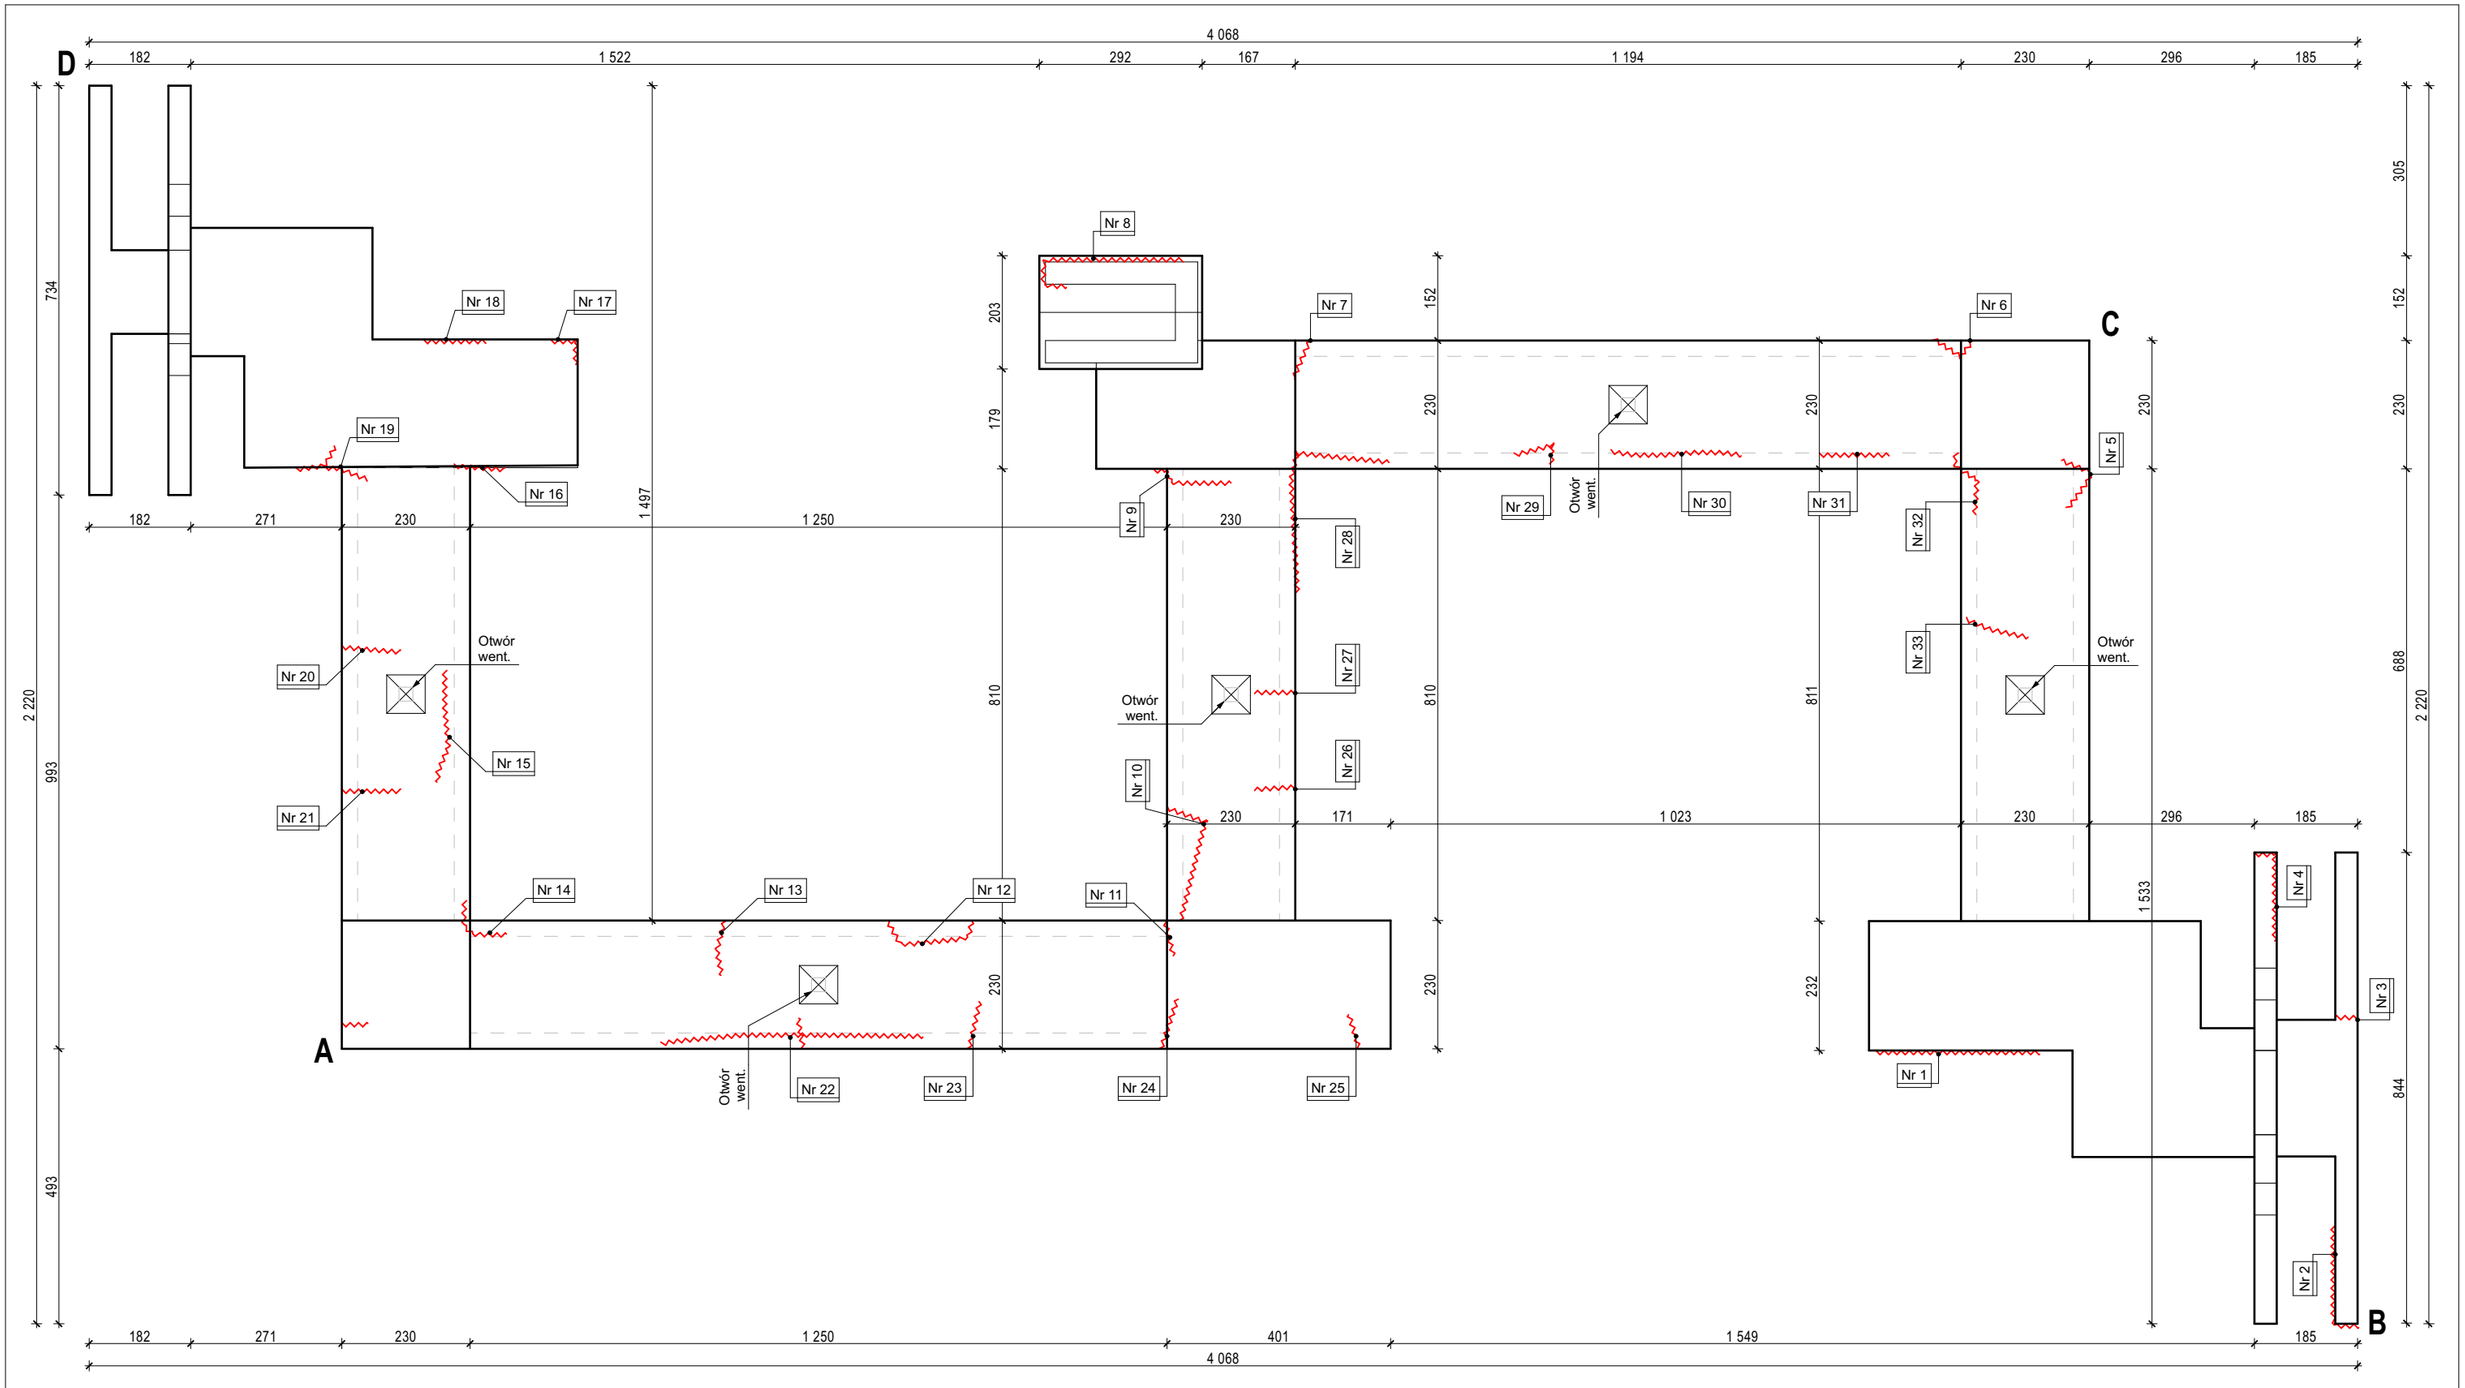


UL. PIŁSUDSKIEGO 18/5, 55-011 SIECHNICE tel. 603 520 230	**ARCHIEFEKT Sp. z o.o.**
TYTUŁ RYSUNKU: RZUT DACHU_SCHEMAT PĘKNIEĆ	BRANŻA: BUDOWLANA
INWESTOR: GMINA CZERNICA ul. KOLEJOWA 3 55-003 CZERNICA	SKALA 1:110
OBIEKT: Miejsce Doraźnego Schronienia oraz Ukrycie U-1 na działce nr **160/13** w Ratowicach przy ulicy Polnej	DATA: 01.06.2026
PROJEKTANT br. arch: mgr inż. arch. MAREK JĘDRYSIAK — NR UPR.: 34/88/Lw — PODPIS:	NR RYSUNKU: **A.04**
NR UPR.: — PODPIS:	