

Ściana oporowa

L=6.7mb

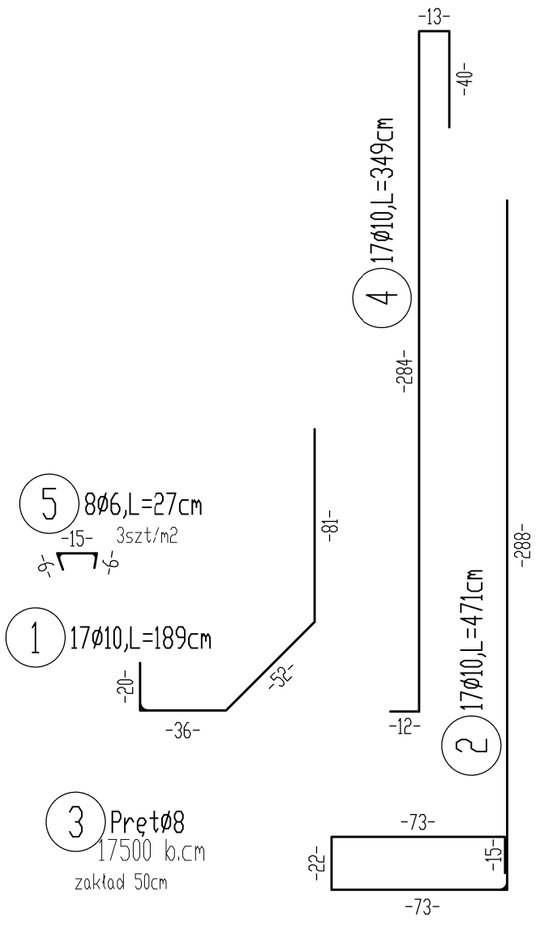

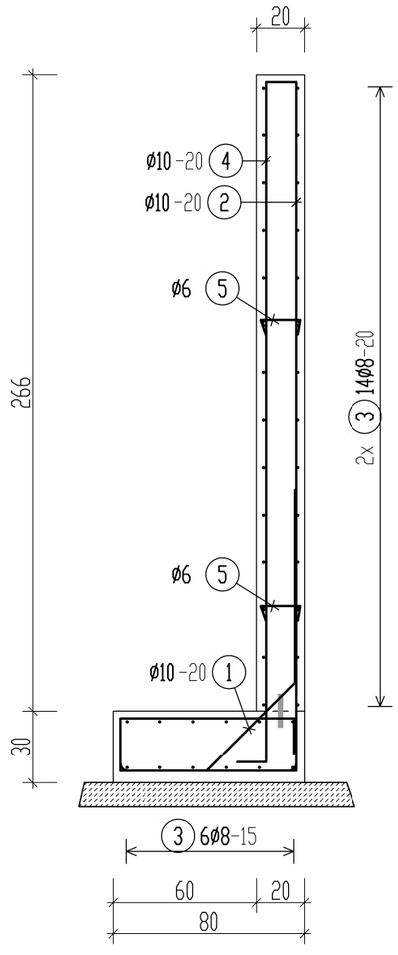

ZESTAWIENIE STALI ZBROJENIOWEJ STAL: A-IIIN


Poz.	Szt.	d	m	Razem (m)	Ciężar (kg)
1	17	10	1.89	32.13	19.824
2	17	10	4.67	79.39	48.984
3	mb.	8	175.00	175.00	69.125
4	17	10	3.49	59.33	36.607
5	8	6	0.27	2.16	0.480

ZEST. ZE WZGLĘDU NA ŚREDNICĘ

d(mm)	Razem (m)	kg/m	Ciężar (kg)
6	2.16	0.222	0.480
8	175.00	0.395	69.125
10	170.85	0.617	105.414
Ciężar ogółem (kg)			175.019

Poz. UWAGI:
3 zakład 50cm
5 3szt/m2

ZASADY WYMIAROWANIA PRĘTÓW
PO ZEWNĘTRZNYCH KRAWĘDZIACH

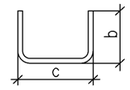

Średnica gięcia prętów wg. p. 8.3
normy PN-EN 1992-1-1
wymiary strzemion po "zewnętrznej"

BETON: C30/37(B37) W8, XF1;
STAL: B500SP (A-IIIN)
OTULINY NOMINALNE:
bok 30mm
spód: 50mm

UWAGI:

1. Rysunek należy rozpatrywać razem z rysunkami szalunkowymi oraz rysunkami zbrojeniowymi
2. Rysunek rozpatrywać z rysunkami zestawczymi instalacji oraz z rysunkami architektonicznymi.
3. Uwagi/informacje dotyczące wymagań co do wykonania betonu zgodnie z zaakceptowaną recepturą.
4. Zbrojenie dopasować na montażu do szalunku.
5. Jeżeli nie podano inaczej na rysunku minimalny zakład prętów 50ø, siatek 50cm.
6. W przypadku stwierdzenia licznych uszkodzeń ściany istniejącej należy ją przmurować.

UL. PIŁSUDSKIEGO 19/5, 55-011
SIECHNICE
tel. 603 820 230

ARCHIEFEKT Sp. z o.o.

TYTUŁ RYSUNKU: **ŚCIANA OPOROWA**

INWESTOR: **GMINA CZERNICA ul. KOLEJOWA 3
55-003 CZERNICA**

OBIEKT: **Miejsce Doraźnego Schronienia oraz Ukrycie U-1
na działce nr 160/13 w Ratowicach przy ulicy Polnej**

BRANŻA: BUDOWLANA

SKALA: 1:100;25

DATA: 01.06.2026

PROJEKTANT br. konstrukcyjna:	NR UPR.:	PODPIS:
mgr inż. mgr inż. Zbigniew Karczewski	DOŚ/0097/PWBKb/16	
OPRACOWAŁ br. konstrukcyjna:	NR UPR.:	PODPIS:

NR RYSUNKU: K.06