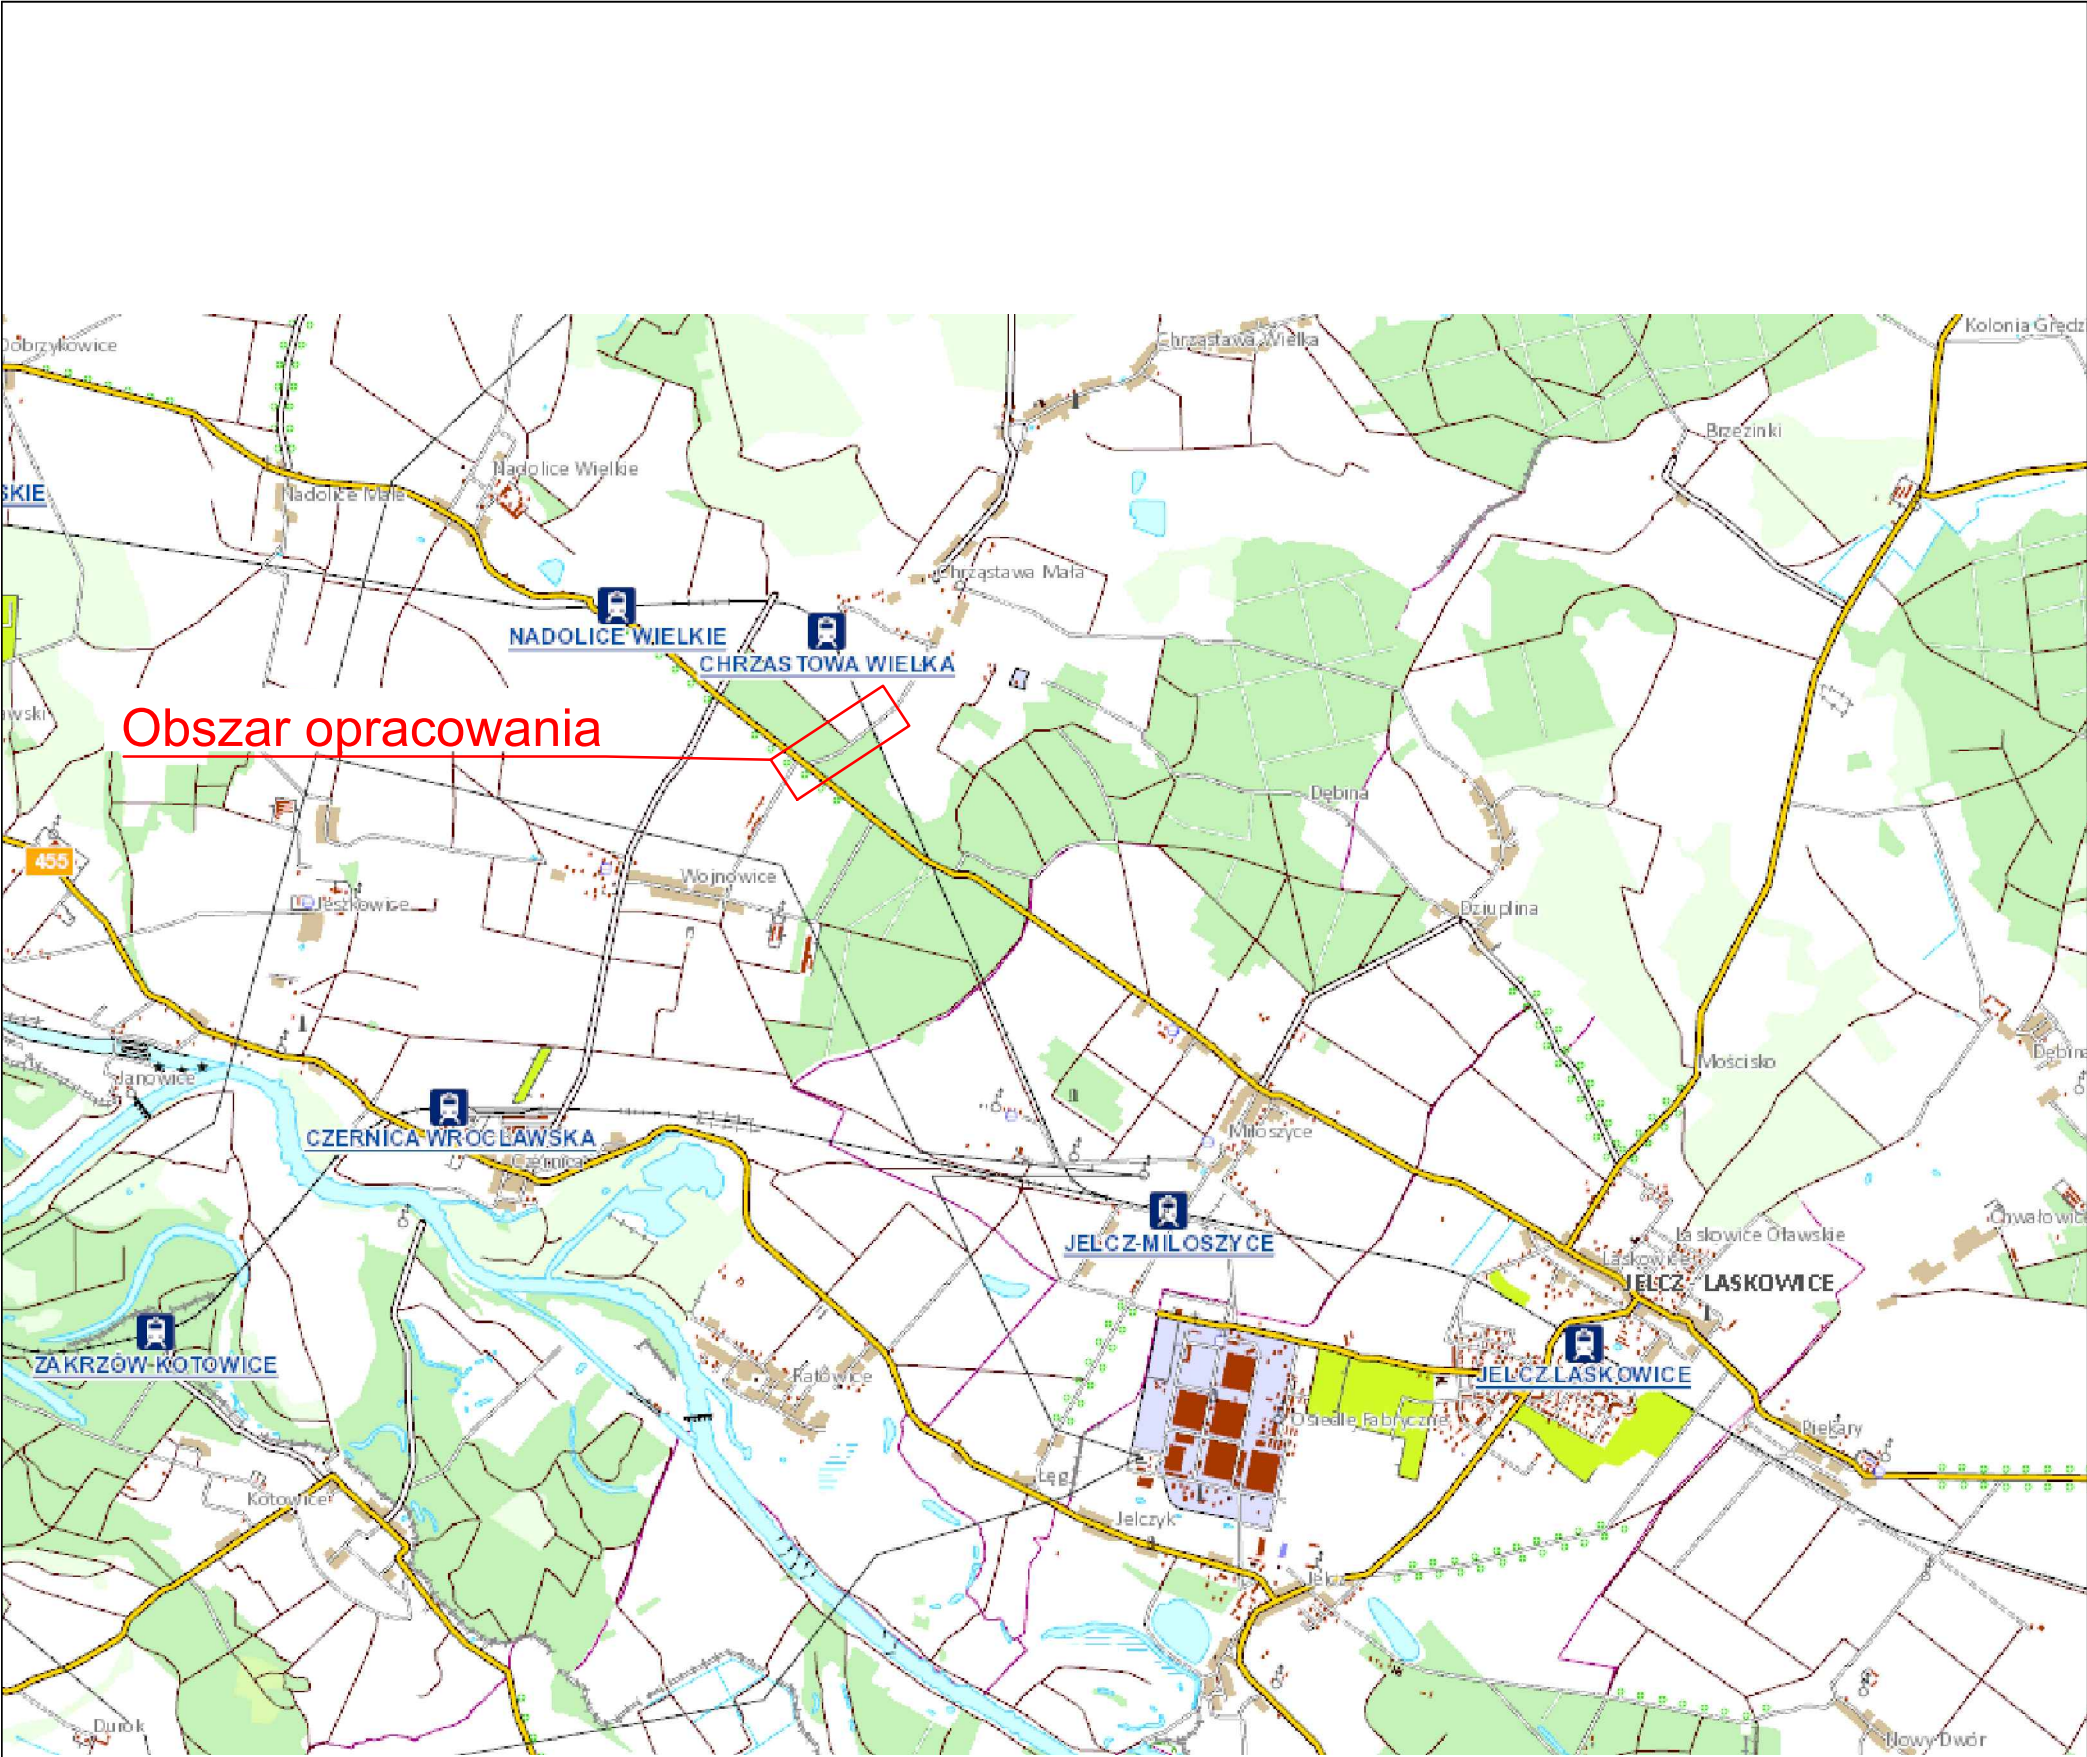


Inwestor / Zamawiający GMINA CZERNICA ul. Kolejowa 3 55-003 Czernica			
Jednostka projektowa Biuro Inżynierskie TRAKT Sędziśław 50 58-410 Marciszów			
Stadium PB	Zadanie BUDOWA ŁĄCZNIKA ULICY GAJOWEJ W CHRZĄSTAWIE MAŁEJ		
Nr tomu I	Temat opracowania BUDOWA ŁĄCZNIKA ULICY GAJOWEJ W CHRZĄSTAWIE MAŁEJ		
Branża Drogowa /DR/	Tytuł rysunku PLAN ORIENTACYJNY		
Stanowisko	Imię i nazwisko	Nr uprawnień	Podpis
Projektant	mgr inż. Grzegorz Lewowski	263/DOŚ/13	
Sprawdzający	mgr inż. Włodzimierz Lewowski	228/02/DUW	
Opracował	mgr inż. Andrzej Konopka		
Nr projektu 12-15	Skala 1 : 10 000	Data Czerwiec 2015	Nr egz. 01
Stadium PB	Branża DR	Km	Nr obiektu
			Nr tomu I
			Nr rysunku 01
			Rewizja