


ELEWACJA TYLNA (ZACHODNIA)

skala 1:100



ELEWACJA PÓŁNOCNA

skala 1:100

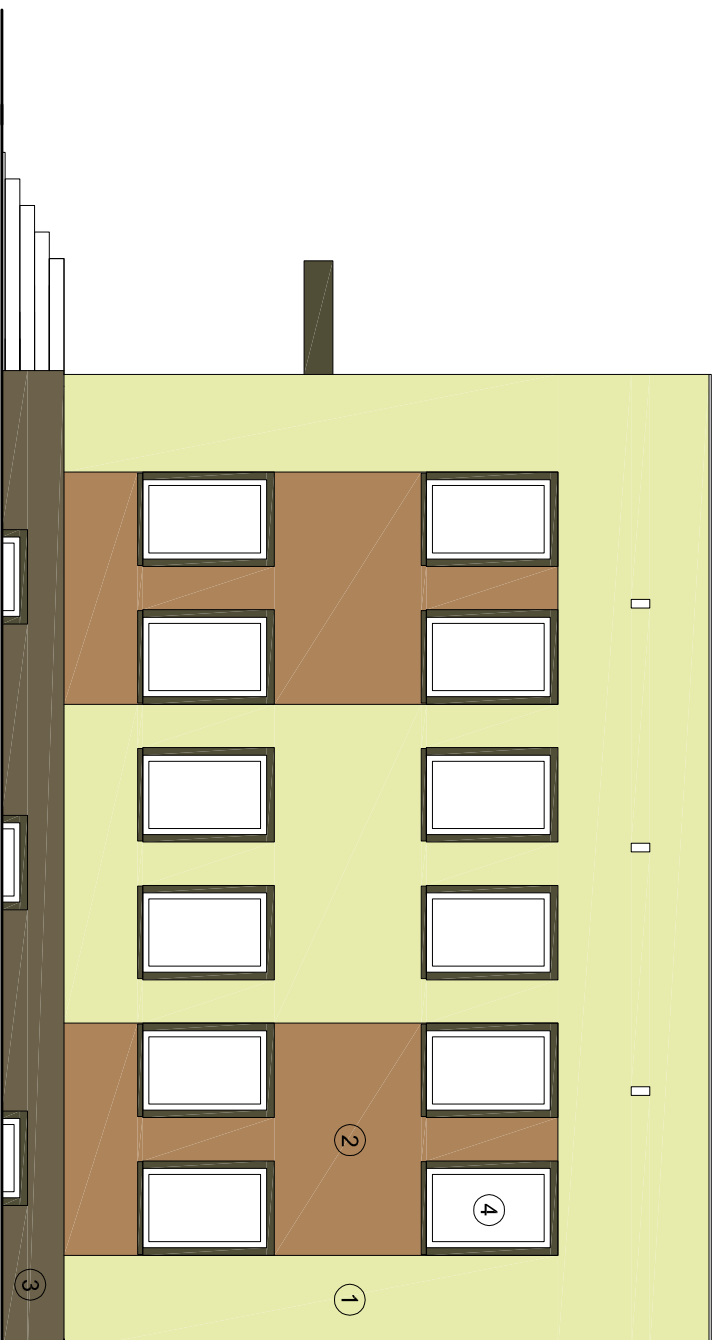

LEGENDA:

○ Okno przeznaczone do wymiany na plastikowe

- 1 Kolor RAL 1014 lub zbliżony
- 2 Kolor RAL 1001 lub zbliżony
- 3 Kolor RAL 8024 lub zbliżony
- 4 Kolor RAL 8011 lub zbliżony

NAZWA INWESTYCJI	TERMO-MODERNIZACJA BUDYNKU URZĘDU GMINY CZERNICA		
ADRES INWESTYCJI	CZERNICA, UL. KOLEJOWA 3 dz. nr 22/6, AR-1, Gmina Czernica		
INWESTOR	URZĄD GMINY CZERNICA ul. Kolejowa 3, 55-003 Czernica tel: +48 71 381 39 41		
JEDNOSTKA PROJEKTOWA	BIURO PROJEKTOWE KOWAL	BP KOWAL	ul. Parkowa 25 Ilip, 51-516 Wrocław kowal-maciej@wp.pl, tel: +48 605 446 077
FAZA	PROJEKT		
BRANŻA	ARCHITEKTURA		
PROJEKTANT	mgr inż. arch. MACIEJ KOWAL 14DOSKOK2012	PODPIS:	
TEMAT RYSUNKU	ELEWACJE - CZĘŚĆ II		
FORMAT	DATA	SKALA	DATA I NR ZMIANY
A3	01.2014	1:100	
NR PROJEKTU	BRANŻA_NR		
-	A_006		