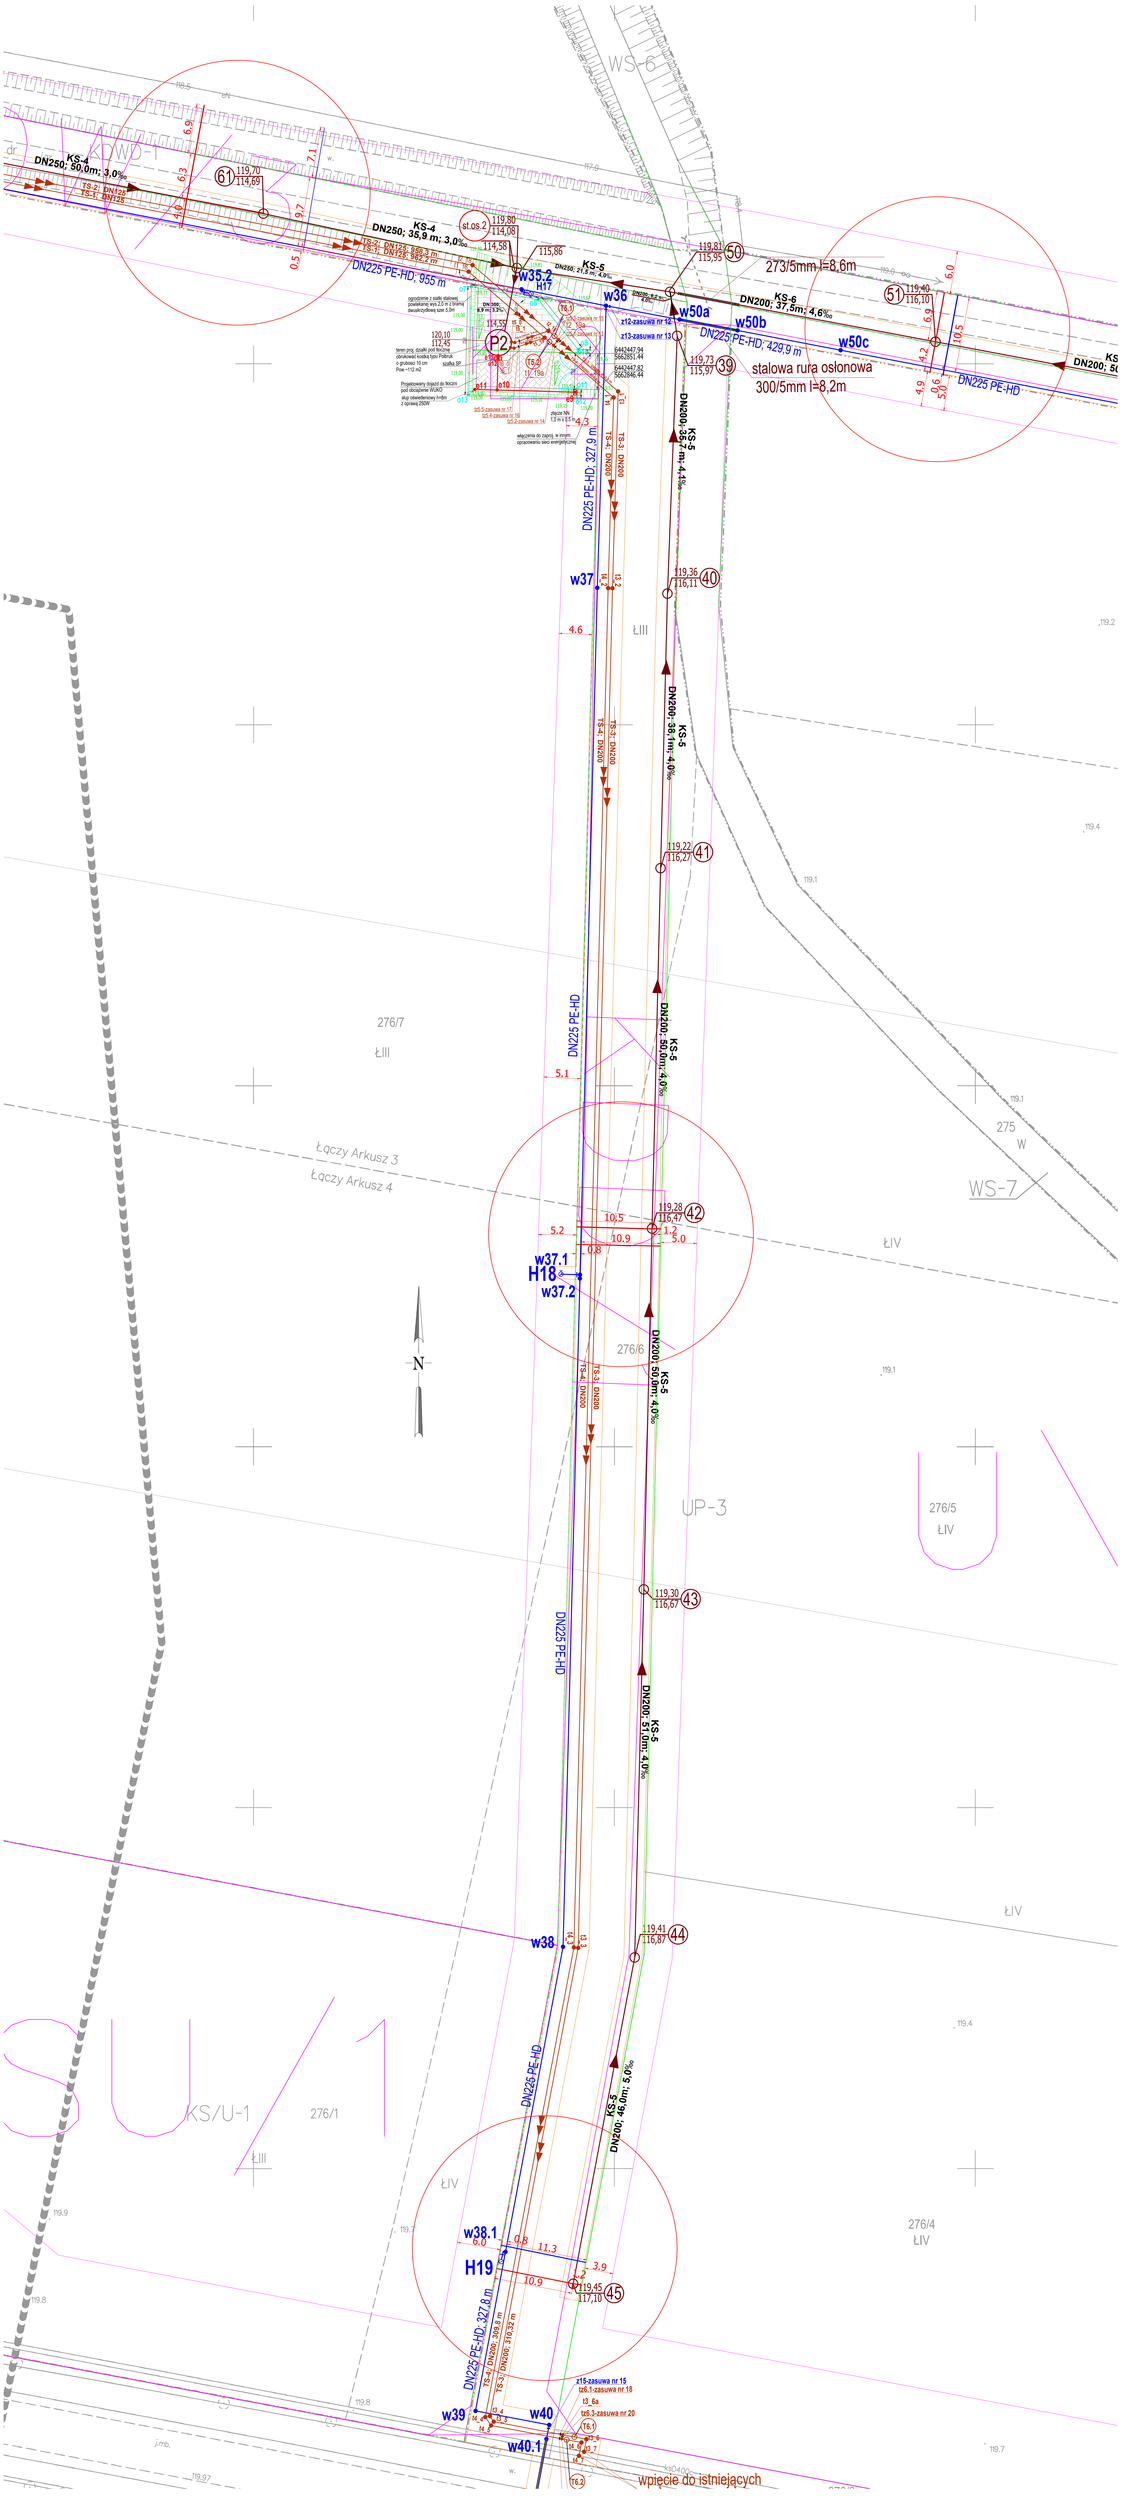

KS-4
DN250; 50,0m; 3,0‰
KS-4
DN250; 35,9 m; 3,0‰
DN225 PE-HD; 955 m
KS-5
w35.2
w36
w50a
w50b
w50c
273/5mm l=8,6m
KS-6
DN200; 37,5m; 4,6‰
DN225 PE-HD; 429,9 m
stalowa rura osłonowa
300/5mm l=8,2m
DN225 PE-HD
DN225 PE-HD; 327,9 m
w37
DN200; 38,1m; 4,0‰
DN225 PE-HD
DN200; 50,0m; 4,0‰
Łączy Arkusz 3
Łączy Arkusz 4
w37.1
H18
w37.2
DN200; 50,0m; 4,0‰
UP-3
DN225 PE-HD
DN200; 51,0m; 4,0‰
w38
DN225 PE-HD
DN200; 46,0m; 5,0‰
KS/U-1
w38.1
H19
DN225 PE-HD; 327,8 m
w39
w40
w40.1
wpięcie do istniejących