


**RADA GMINY
CZERNICA**

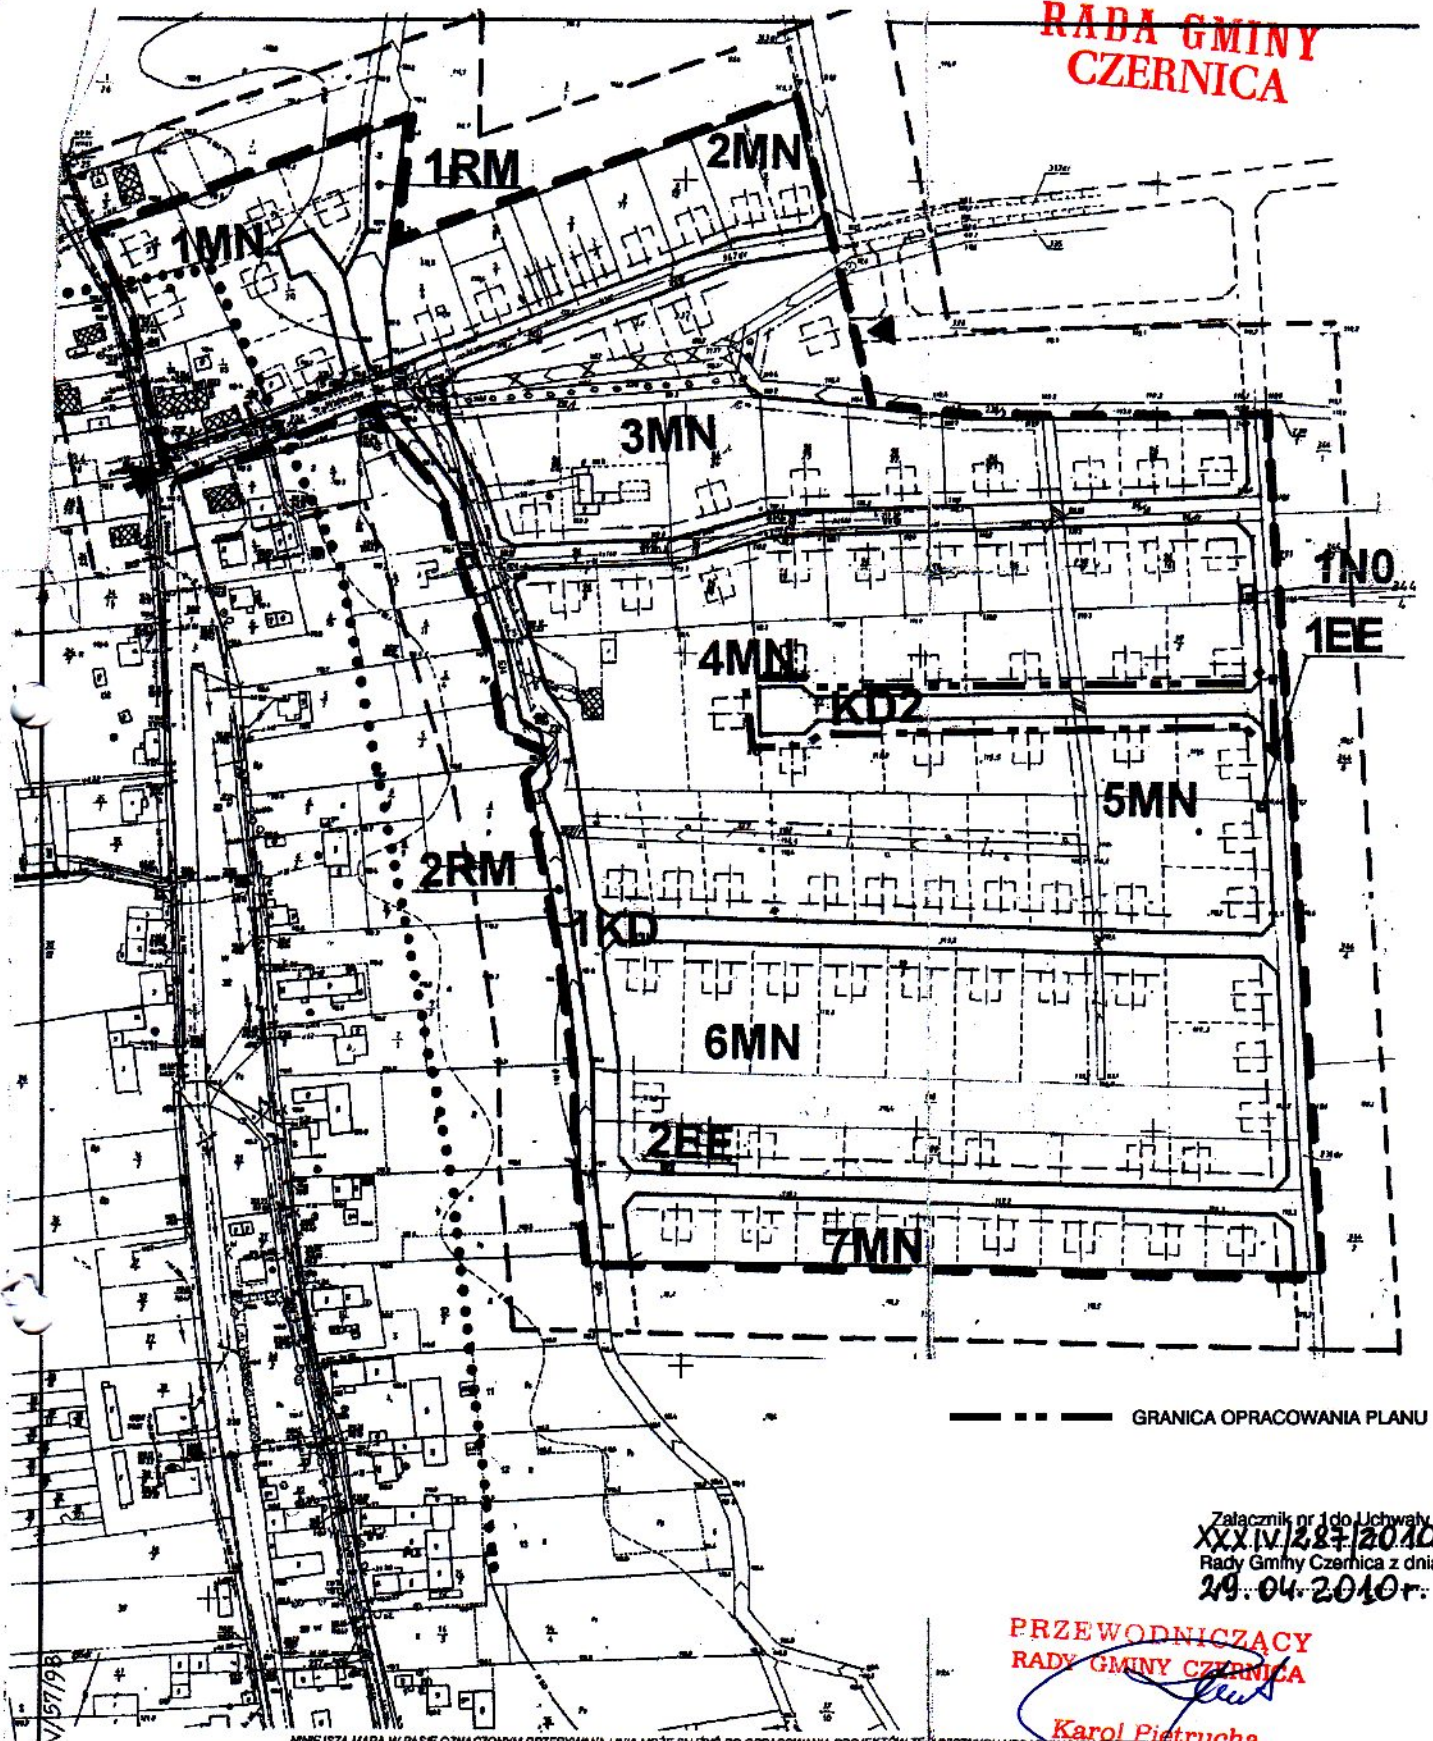

GRANICA OPRACOWANIA PLANU

Załącznik nr 1 do Uchwały
XXXIV/287/2010
Rady Gminy Czernica z dnia
29.04.2010r.

**PRZEWODNICZĄCY
RADY GMINY CZERNICA**

Karol Pietrucha
Karol Pietrucha

NINIEJSZA MAPA W PASIE OZNA CZONYM PRZERYWANĄ LINIĄ MOŻE SŁUżyć DO OPRACOWANIA PROJEKTÓW TECHNICZNYCH UZGADNIANYCH PRZEZ ZUC

<p>woj. dolnośląskie powiat wrocławski gm. Czernica obr. Dobrzykowice</p>	<p>MAPA DO CELÓW PROJEKTOWYCH SKALA 1:2000</p> <p>Wykonano w Powiatowym Zakładzie Katastrальnym we Wrocławiu na podstawie mapy zasadniczej oraz operali ewidencyjnej gruntu</p> <p>Nr sekcji 453.344.081; 083</p>	<p>Powiatowy Zakład Katastrальny we Wrocławiu ul. Józefa Piłsudskiego 15-17 50-044 Wrocław</p> <p>Wykonał: Alicja Mysł Wrocław, dn. 03.08.08</p> <p>Kierownik <i>Wojciech</i></p>	<p>Nie wyklucza się możliwości w terenie innych nie wykazanych na niniejszej mapie urządzeń podziemnych, które nie były objęte: do inwentaryzacji lub o których brak jest informacji w inwentaryzacji terenowej.</p>	<p>Aktualizacja mapy wykonana została przez</p> <p>29.04.2010</p> <p>w m-cu sierpniu 1989 DZ. 74460</p>
--	--	---	--	---