

z dnia 30 maja 2011 r.

w sprawie zmiany miejscowego planu zagospodarowania przestrzennego we wsi Dobrzykowie

Na podstawie art. 18 ust. 2 pkt. 5 ustawy z dnia 8 marca 1990 r. o samorządzie gminnym (Dz.U. z 2001 r. Nr 142, poz. 1591 ze zmianami), art. 20 ust. 1 i art. 27 ustawy z dnia 27 marca 2003 roku o planowaniu i zagospodarowaniu przestrzennym (Dz. U. z 2003 roku Nr 80 poz. 717 ze zmianami) oraz w związku z uchwałą Rady Gminy Czernica Nr XXXIV/287/2010 z dnia 29 kwietnia 2010 r. po stwierdzeniu zgodności ze studium uwarunkowań i kierunków zagospodarowania przestrzennego gminy Czernica, Rada Gminy Czernica uchwała co następuje:

§ 1. 1. Zmienia się miejscowy plan zagospodarowania przestrzennego we wsi Dobrzykowie, uchwalony uchwałą Nr XX/159/2001 przez Radę Gminy Czernica w dniu 27 lutego 2001r. opublikowany w dzienniku Urzędowym Województwa Dolnośląskiego z 09.04.2001 r., Nr 29, poz. 310, w granicach określonych na załączniku graficznym do niniejszej uchwały.

2. Rysunek planu w skali 1 : 1000, stanowiący załącznik do niniejszej uchwały zastępuje w granicach na nim określonych odpowiednią część załącznika nr 1 do uchwały Nr XX/159/2001 Rady Gminy Czernica z dnia 27 lutego 2001r.

3. Rozstrzygnięcie w sprawie uwag wniesionych do projektu zmiany planu stanowiące załącznik nr 2.

4. Rozstrzygnięcie w sprawie sposobu realizacji inwestycji z zakresu infrastruktury technicznej, które należą do zadań własnych gminy oraz zasad ich finansowania stanowiące załącznik nr 3.

§ 2. W uchwale Nr XX/159/2001 Rady Gminy Czernica z dnia 27 lutego 2001r. wprowadza się następujące zmiany:

1. § 6 ust. 3 otrzymuje brzmienie: Teren oznaczony symbolem:


1) KD1 przeznacza się na drogę dojazdową o szerokości 10 m. w liniach rozgraniczających;

2) KDW1 przeznacza się na drogę wewnętrzną, niepubliczną o szerokości 10 m. w liniach rozgraniczających, zakończony placem manewrowym zgodnie z rysunkiem planu.

§ 3. Wykonanie uchwały powierza się Wójtowi Gminy Czernica.

§ 4. Uchwała wchodzi w życie po upływie 30 dni od dnia jej ogłoszenia w Dzienniku Urzędowym Województwa Dolnośląskiego.




Przewodniczący Rady Gminy
Czernica

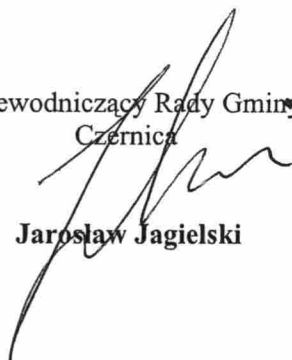
Jarosław Jagielski

Załącznik Nr 1 do Uchwały Nr VII/67/2011
Rady Gminy Czernica
z dnia 30 maja 2011 r.
Zalacznik1.jpg

Załącznik Nr 2 do Uchwały Nr VII/67/2011
Rady Gminy Czernica
z dnia 30 maja 2011 r.
Zalacznik2.doc

Załącznik Nr 3 do Uchwały Nr VII/67/2011
Rady Gminy Czernica
z dnia 30 maja 2011 r.
Zalacznik3.doc

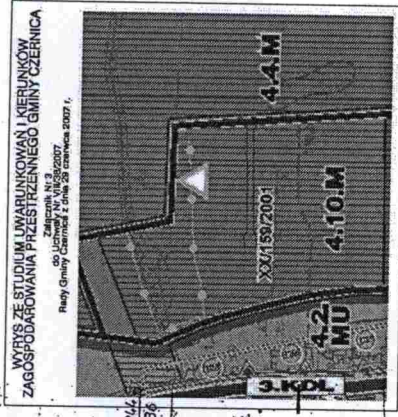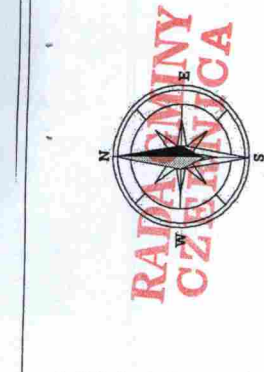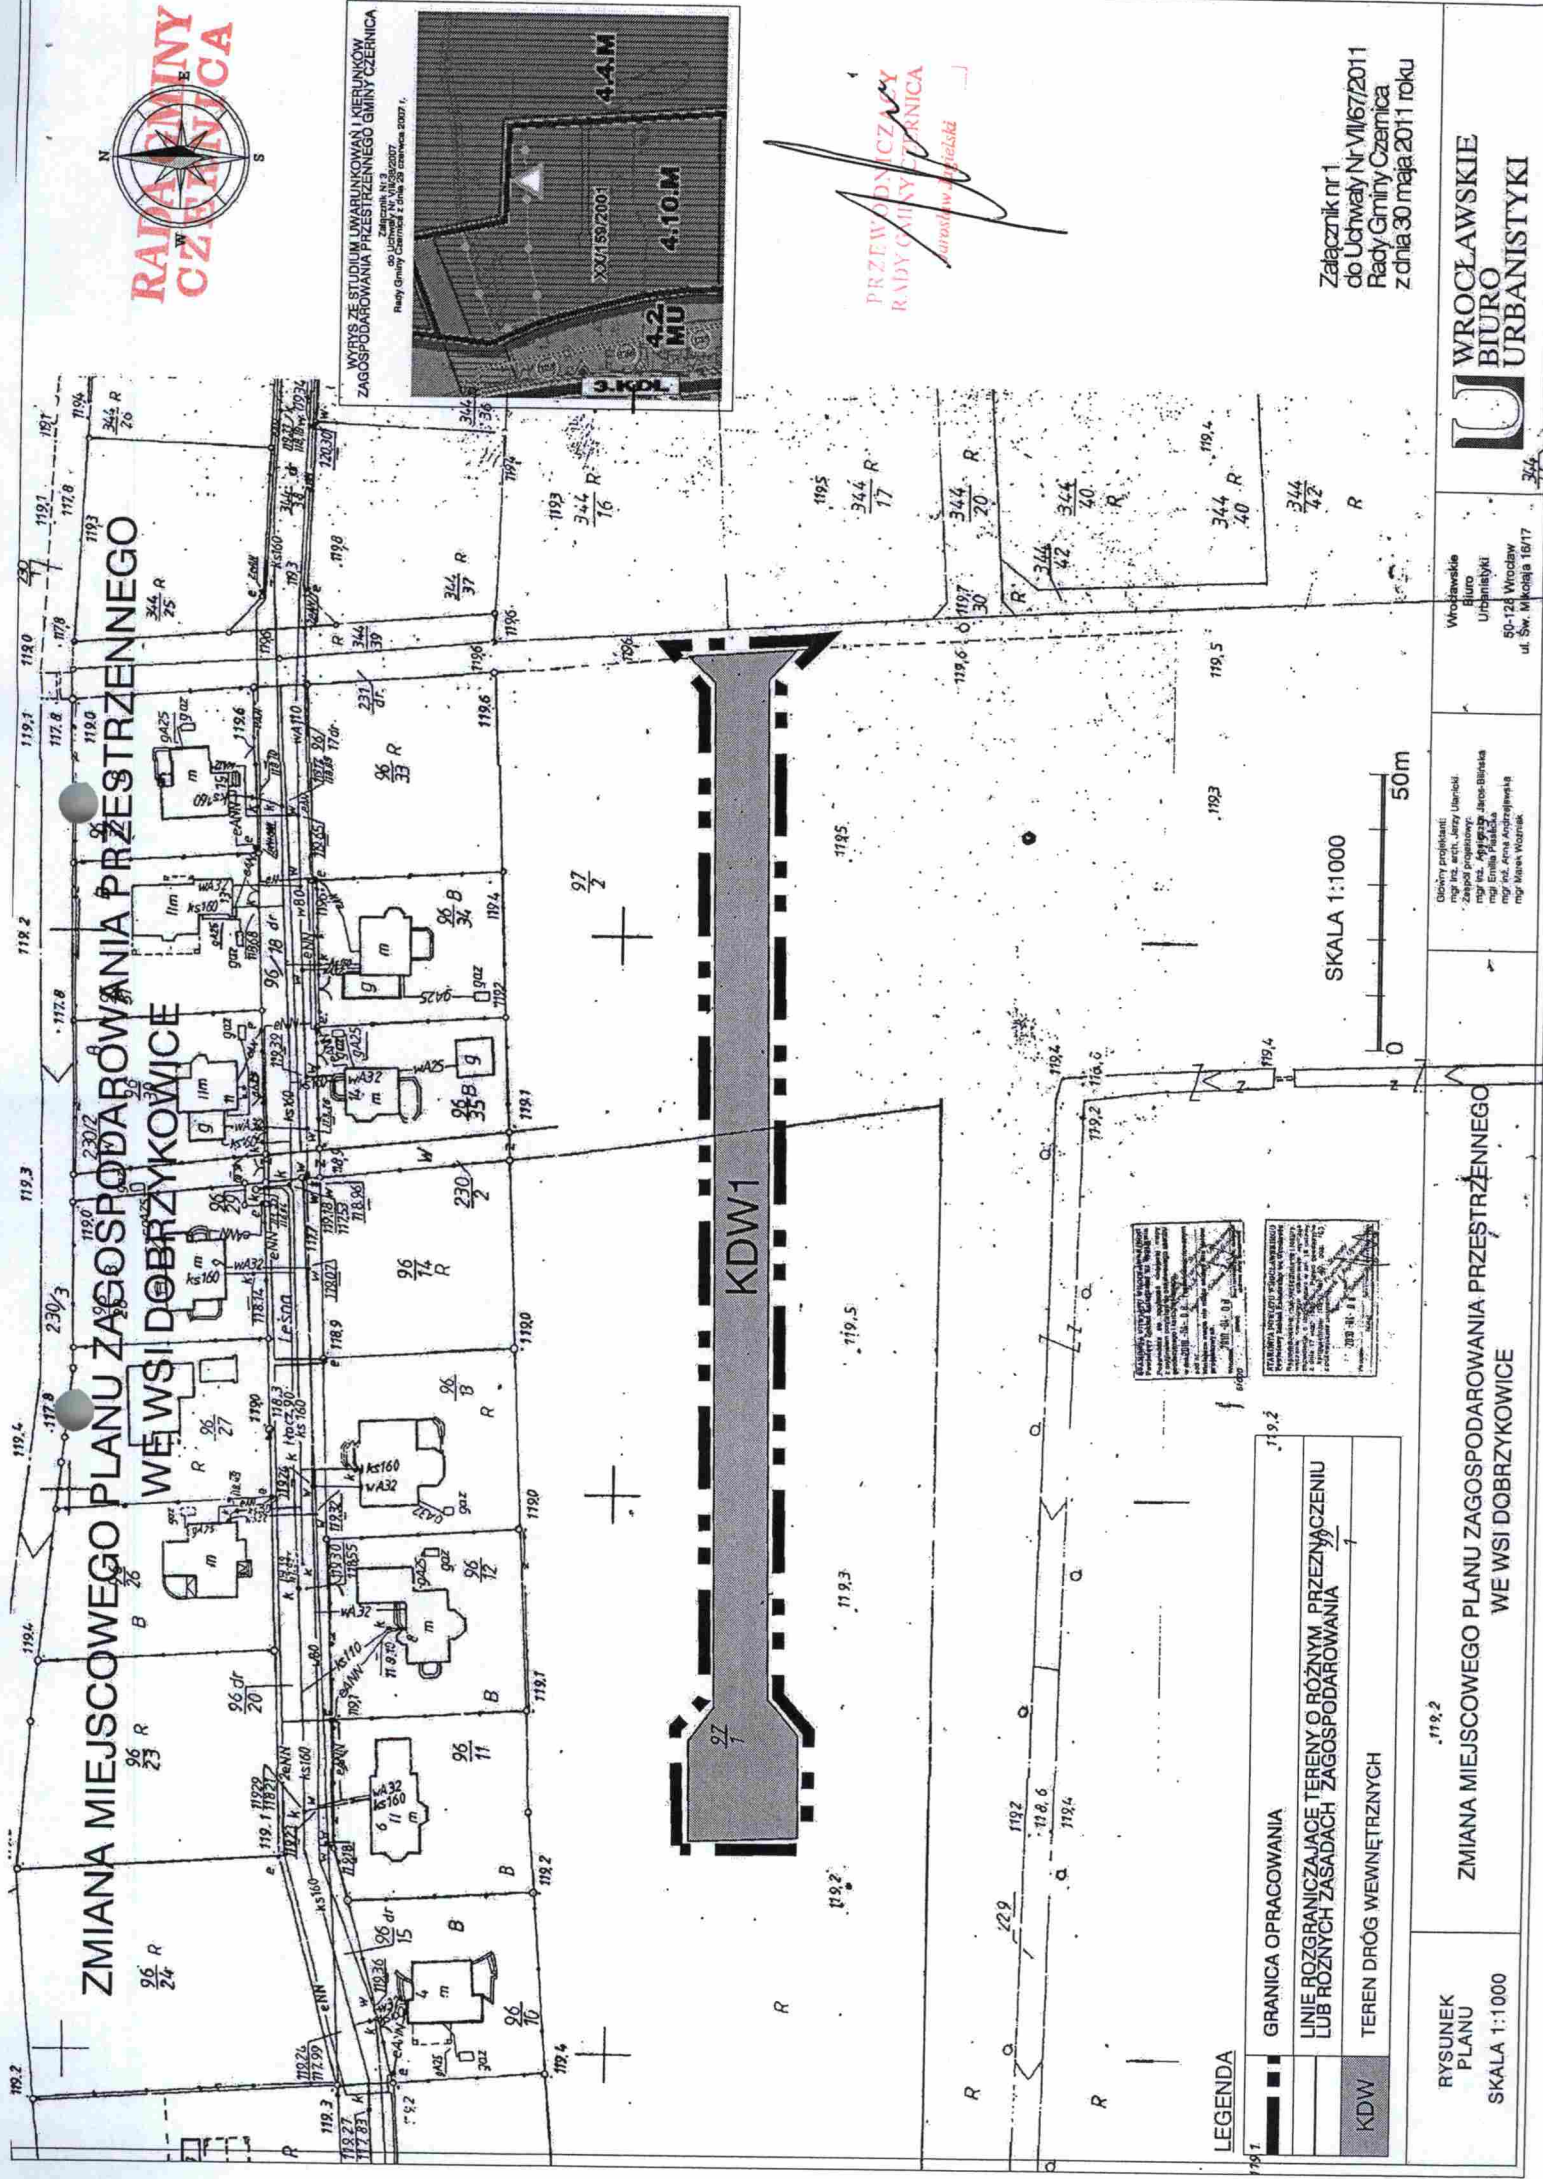

PRZEWODNICZY
RADY GMINY CZERNICA
Jurajewski


Załącznik nr 1
do Uchwały Nr VII/67/2011
Rady Gminy Czarnica
z dnia 30 maja 2011 roku

WROCLAWSKIE
BIURO
URBANISTYKI

Wrocławskie
Biuro
Urbanistyk
50-128 Wrocław
ul. Mikołaja 16/17

Główny projektant: Urbanist
Zespół projektowy:
mgr inż. Andrzej Janek-Błakala
mgr inż. Emilia Paźdzala
mgr inż. Jacek Antropiński
mgr Marek Włodarek

SKALA 1:1000
0 50m

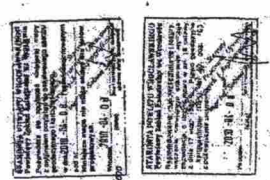

LEGENDA

	GRANICA OPRACOWANIA
	LINIE ROZGRANICZAJĄCE TERENY O RÓŻNYM PRZEZNACZENIU LUB RÓŻNYCH ZASADACH ZAGOSPODAROWANIA
	KDW TEREN DRÓG WEWNĘTRZNYCH

ZMIANA MIEJSCOWEGO PLANU ZAGOSPODAROWANIA PRZESTRZENNEGO
WE WSI DOBRZYKOWICE

RYSUNEK
PLANU
SKALA 1:1000

**ROZSTRZYGNIĘCIE W SPRAWIE UWAG WNIESIONYCH DO PROJEKTU
zmiany miejscowego planu zagospodarowania przestrzennego
wsi Dobrzykowice, gmina Czernica.**

Ze względu na brak uwag wniesionych do projektu zmiany planu podczas wyłożenia do publicznego wglądu, Rada Gminy Czernica nie dokonuje rozstrzygnięć wynikających z art. 20 ust. 1 ustawy z dnia 27 marca 2003r. o planowaniu i zagospodarowaniu przestrzennym (Dz. U. Nr. 80 z 2003r., poz. 717, z późniejszymi zmianami).


PRZEWODNICZĄCY
RADY GMINY CZERNICA
Janusz Jagielski

**ROZSTRZYGNIĘCIE W SPRAWIE SPOSOBU REALIZACJI ZAPISANYCH
W ZMIANIE MIEJSCOWEGO PLANU ZAGOSPODAROWANIA PRZESTRZENNEGO
WSI DOBRZYKOWICE, GMINA CZERNICA,
INWESTYCJI Z ZAKRESU INFRASTRUKTURY TECHNICZNEJ,
KTÓRE NALEŻĄ DO ZADAŃ WŁASNYCH GMINY ORAZ ZASAD ICH
FINANSOWANIA**

Zgodnie z ustaleniami planu zawartymi w treści uchwały nie przewiduje się finansowania inwestycji z zakresu infrastruktury technicznej należących do zadań własnych gminy.


**PRZEWODNICZĄCY
RADY GMINY CZERNICA**
Jarosław Jagielski