

**UCHWAŁA NR XI/106/2011
Rady Gminy Czernica
z dnia 21 października 2011r.**

w sprawie zmiany załącznika graficznego uchwały Rady Gminy Czernica nr XXVI/191/2009 z dnia 15 czerwca 2009r. w sprawie przystąpienia do sporządzenia miejscowego planu zagospodarowania przestrzennego wsi Chrzastawa Mała z zakazem zabudowy

Na podstawie art. 18 ust. 2 pkt 15 ustawy z dnia 8 marca 1990r. o samorządzie gminnym (Dz. U. z 2001r. nr 142, poz. 1591 ze zmianami) oraz art. 14 ust. 1 i 2 ustawy z dnia 27 marca 2003r. o planowaniu i zagospodarowaniu przestrzennym (Dz. U. nr 80, poz. 717 ze zmianami) **Rada Gminy Czernica uchwala, co następuje:**

§1.

Zmienia się załącznik graficzny do uchwały nr Rady Gminy Czernica nr XXVI/191/2009 z dnia 15 czerwca 2009r. w sprawie przystąpienia do sporządzenia miejscowego planu zagospodarowania przestrzennego wsi Chrzastawa Mała z zakazem zabudowy w granicach przedstawionych na załączniku do niniejszej uchwały.

§2.

Wykonanie uchwały powierza się Wójtowi Gminy Czernica

§3.

Uchwała wchodzi w życie z dniem podjęcia i podlega podaniu do publicznej wiadomości na tablicy ogłoszeń Urzędu Gminy Czernica, tablicy ogłoszeń wsi Chrzastawa Mała oraz w Biuletynie Informacji Publicznej Urzędu Gminy Czernica.

**PRZEWODNICZĄCY
RADY GMINY CZERNICA**

Jarosław Jagielski

UZASADNIENIE
Do uchwały Rady Gminy Czernica

w sprawie zmiany załącznika graficznego uchwały Rady Gminy Czernica nr XXVI/191/2009 z dnia 15 czerwca 2009r. w sprawie przystąpienia do sporządzenia miejscowego planu zagospodarowania przestrzennego wsi Chrzastawa Mała z zakazem zabudowy

Celem zmiany planu jest zmiana załącznika graficznego poprzez wyłączenie z opracowania terenów posiadających wydane prawomocne decyzje o warunkach zabudowy oraz pozwolenia na budowę.

Ze względu na istotną potrzebę niezwłocznego ustanowienia prawa miejscowego na pozostałym obszarze objętym opracowaniem planu, za niemożliwe uznano wstrzymanie procedury planistycznej całego dokumentu do czasu uchwalenia zmiany studium uwarunkowań i kierunków zagospodarowania przestrzennego gminy Czernica.

Uznaje się zasadność sporządzenia zmiany planu.

Zmiana planu nie będzie generować wydatków gminy w postaci budowy wodociągu, kanalizacji sanitarnej lub dróg.

PRZEWODNICZĄCY
RADY GMINY CZERNICA

Jarosław Jagielski

Załącznik nr 1. do Uchwały
nr XI / 106 / 2011 ...
Rady Gminy Czernica
z dnia 21 października 2011r.





**RADA GMINY
CZERNICA**


Vielkie

**PRZEWODNICZĄCY
RADY GMINY CZERNICA**

Jarosław Jagielski

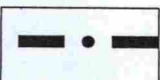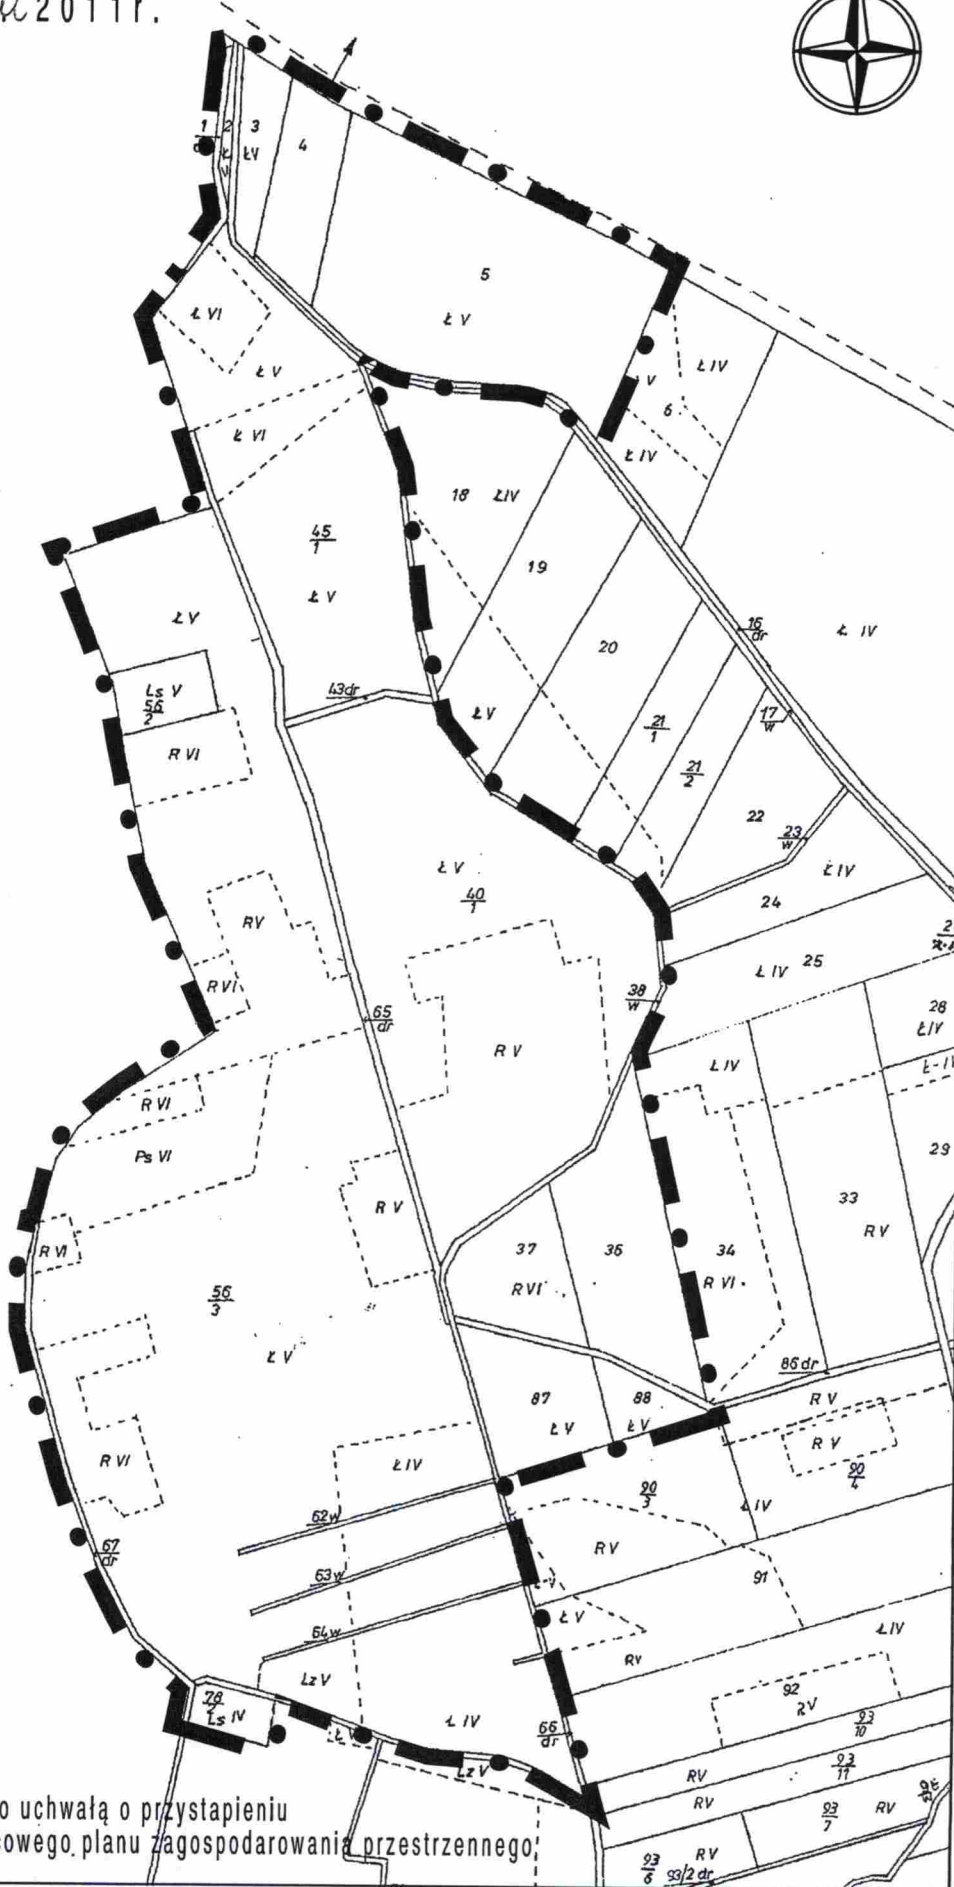

Granice terenu objętego uchwałą o przystąpieniu
do sporządzenia miejscowego planu zagospodarowania przestrzennego

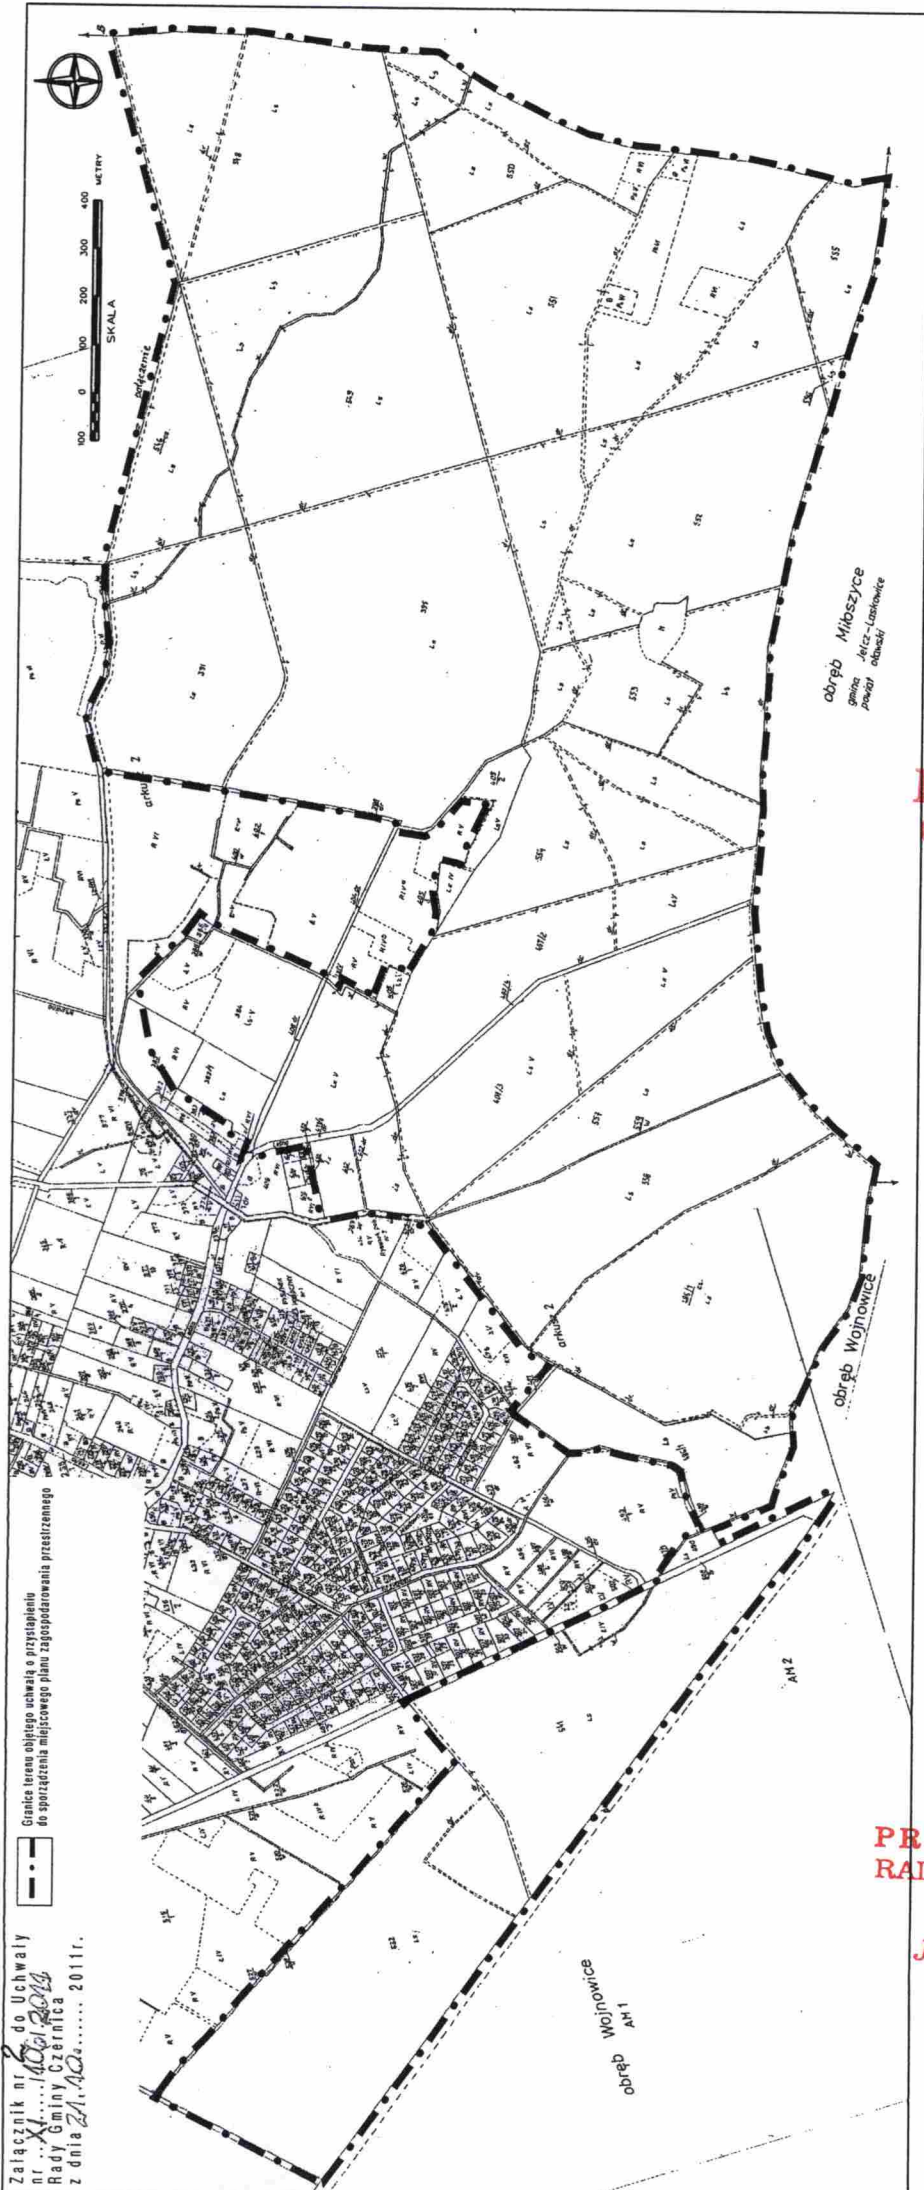

obwód Mioszyce
 gmina Jędrzychów
 powiat Lubuski

**RADA GMINY
 CZERNICA**

Załącznik nr 2 do Uchwały
 nr ...X.../2011/RG
 Rady Gminy Czernica
 z dnia 21.10.2011r.



Granice terenu objętego uchwałą o przystąpieniu
 do sporządzenia miejscowego planu zagospodarowania przestrzennego

**PRZEWODNICZĄCY
 RADY GMINY CZERNICA**

Jarosław Jagielski