



**KONSTRUKCJA JEZDNI
w km 0+000 + 0+128**

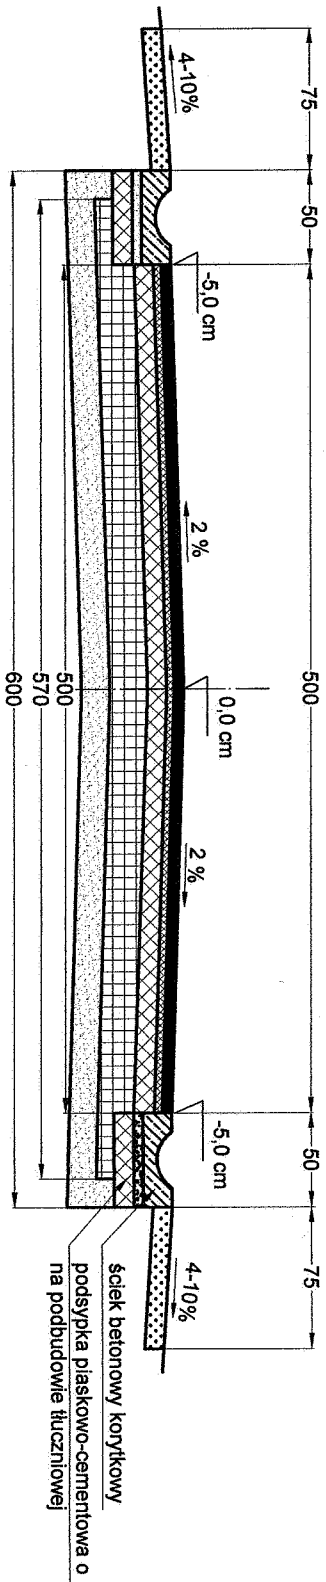

ściek betonowy korytkowy

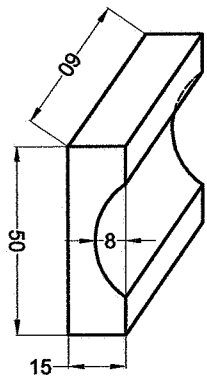

- Warstwa jezdna o grubości 5 cm - asfalt drogowy D - 50
- Warstwa wyrównawcza o grubości 4 cm - asfalt drogowy D - 7
- Skropienie asfalem w ilości 1,0 kg/m² - asfalt drogowy D-200
- Warstwa górna podbudowy grubości 10 cm - tłuczeń kamienny 0/31,5 mm
- Warstwa dolna podbudowy grubości 20 cm - tłuczeń kamienny 31,5/63,0 mm
- Warstwa odszcząająca grubości 15 cm - piasek, pospółka
- Pobocza ziemne o szerokości 0,75 m - grunt miejscowy (z profilowania)