











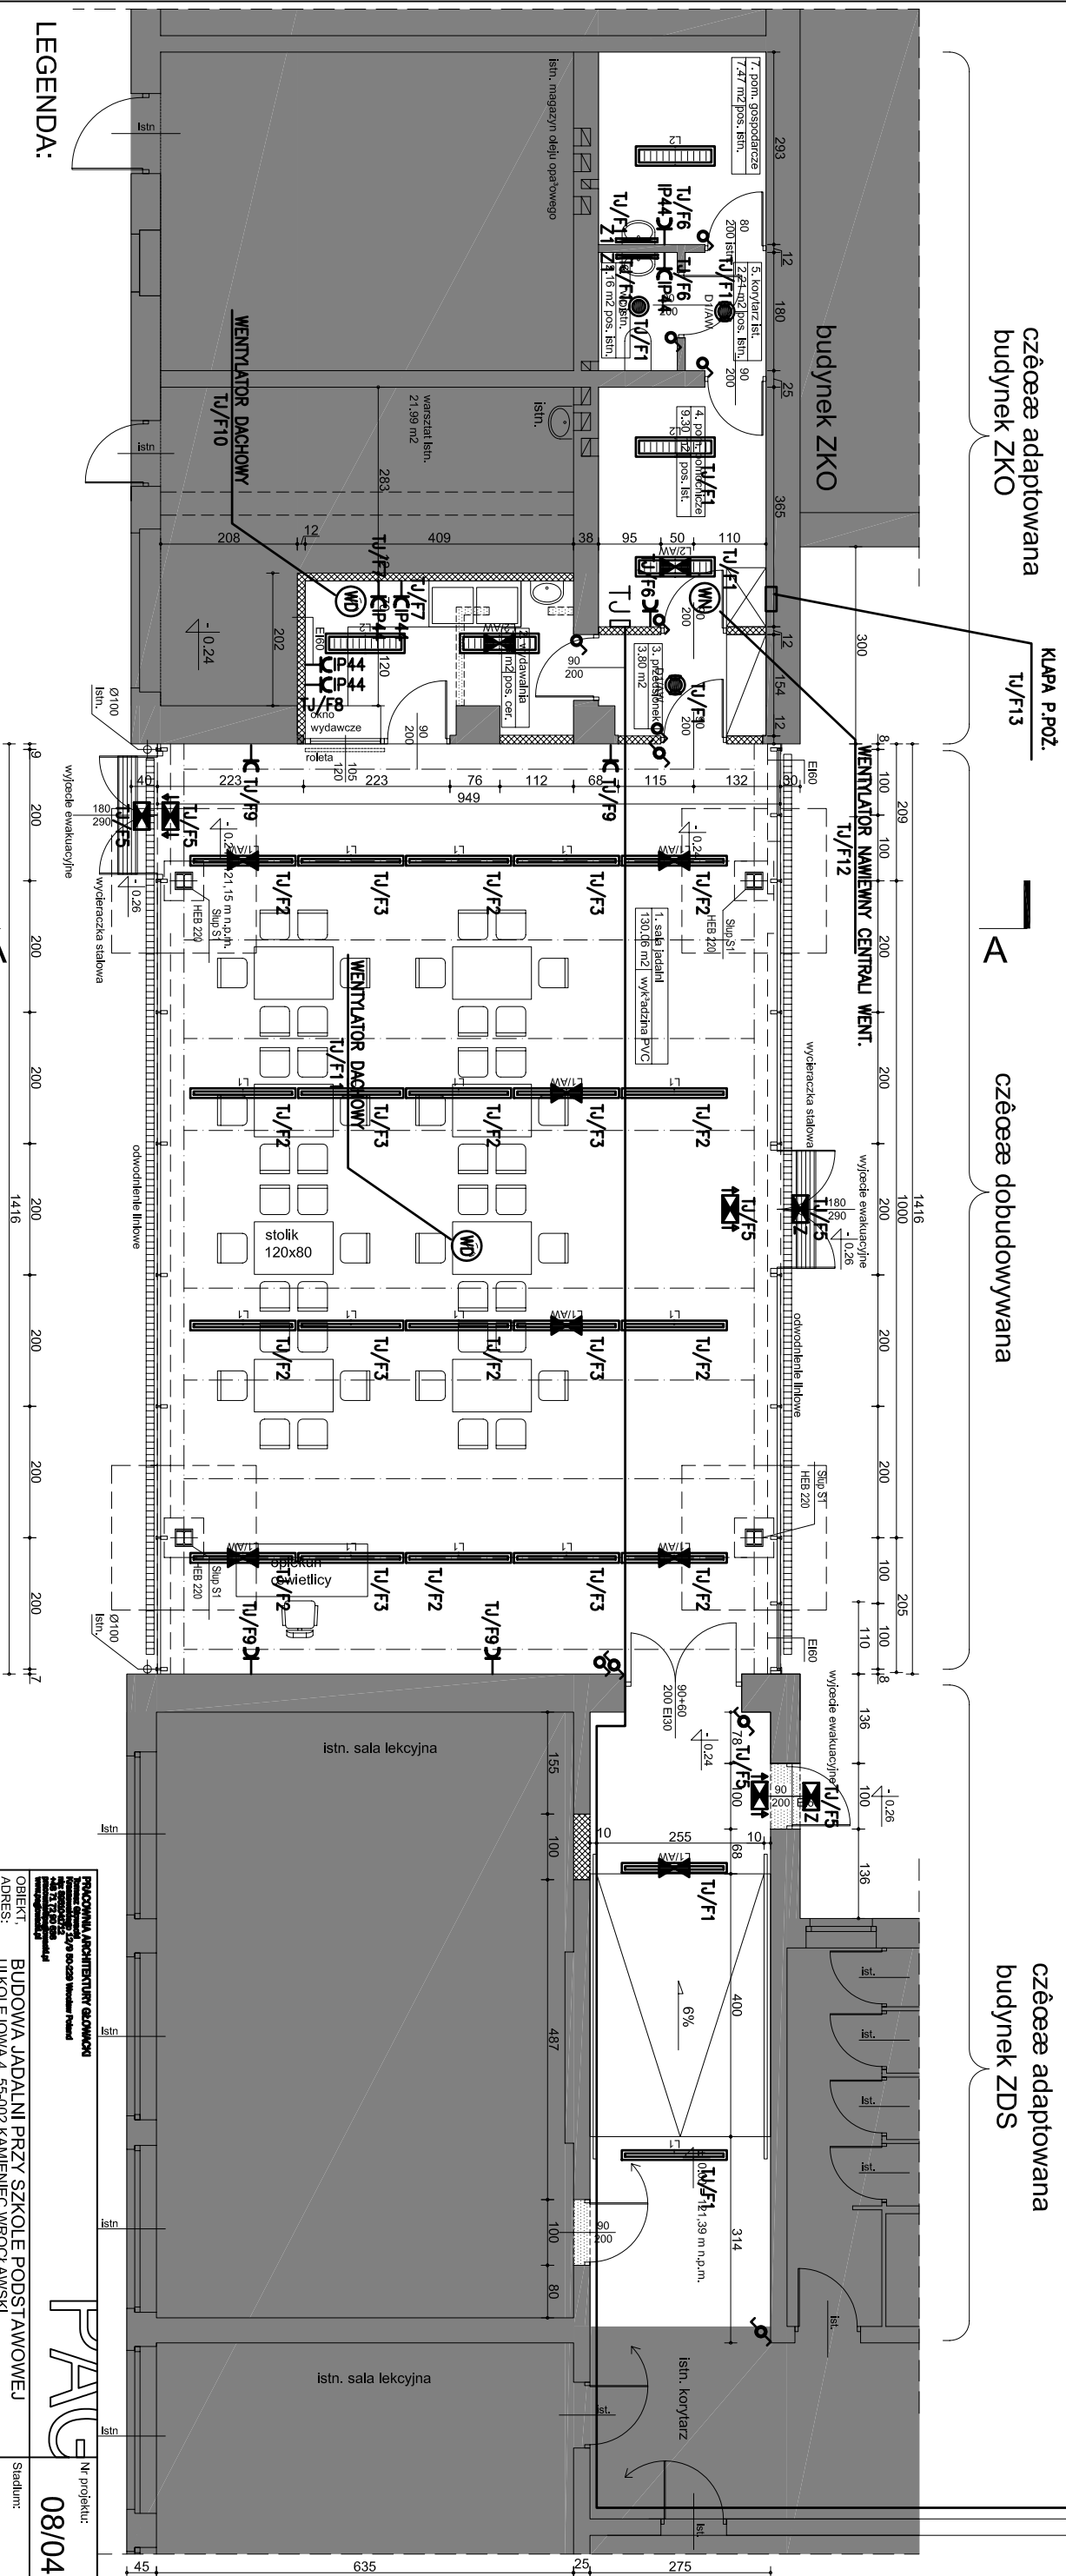


- |   |   |
|---|---|
|  | Oprawa świetłownikowa naścienna 2x18W IP44  |
|  | Oprawa świetłownikowa z odbłyśnikami rastrowym aluminiowym polerowanym 1x58W EVG IP30 |
|  | Oprawa świetłownikowa nastropowa z kłosem pyzmidycznym 2x36W EVG IP40                 |
|  | Oprawa świetłownikowa nastropowa z kłosem przetrzysłym PC 2x36W EVG IP65              |
|  | Oprawa świetłownikowa typu downlight 2x26W EVG  |
|  | Oprawa świetłownikowa typu downlight 2x26W EVG IP44 z kłosem przetrzysłym             |
|  | Oprawa ewakuacyjna z piktogramem kierunkowym  |
|  | Oprawa ewakuacyjna zewnętrzna IP54  |
|  | Moduł awaryjny 2h   |
|  | Tablica elektryczna jadalni   |
|  | Gniazdo wtyczkowe 230V – 2 szt. we wspólnej ramie                                     |
|  | Gniazdo wtyczkowe 230V – szczele  |

**PROJEKTOWANA LINIA ZASILAJĄCA**  
**TABLICE JADALNI TJ**  
**YDZo 5x6**  
**(POD STROPEM W KORYTKU PCV)**



PRACOWNIA ARCHITECTURY GŁOWACKI ul. Wrocławska 15, 70-025 Wrocław, Poland tel. 71 78 68 68 www.glowacki.pl		Nr projektu: <b>08/04</b>
OBIEKT: ADRES:  INWESTOR:	BUDOWA JADALNI PRZY SZKOLE PODSTAWOWEJ UL. KOLEJOWA 4, 55-002 KAMIELEC WROCŁAWSKI dz.m.: 255/223, grunty CZERNICHA, obręb KAMIELEC WROCŁAWSKI  Szkoła Podstawowa Im. Bolesława Krzywoustego ul. Kolejowa 4, 55-002 Kamieniec Wrocławski	Stadium: <b>PROJEKT WYKONAWCZY</b>
Skład zespołu projektowego: projektant: mgr inż. Włodzisław Winczarszek	Nr ewidencji, upraw., 44867/UDUW	Podpis:  Data: styczeń 2009
członek zespołu: mgr inż. Włodzisław Winczarszek	44867/UDUW	styczeń 2009
tytuł rys. <b>RZUT PARTERU - INSTALACJE ELEKTRYCZNE</b>	Nr rys. <b>1/E</b>	