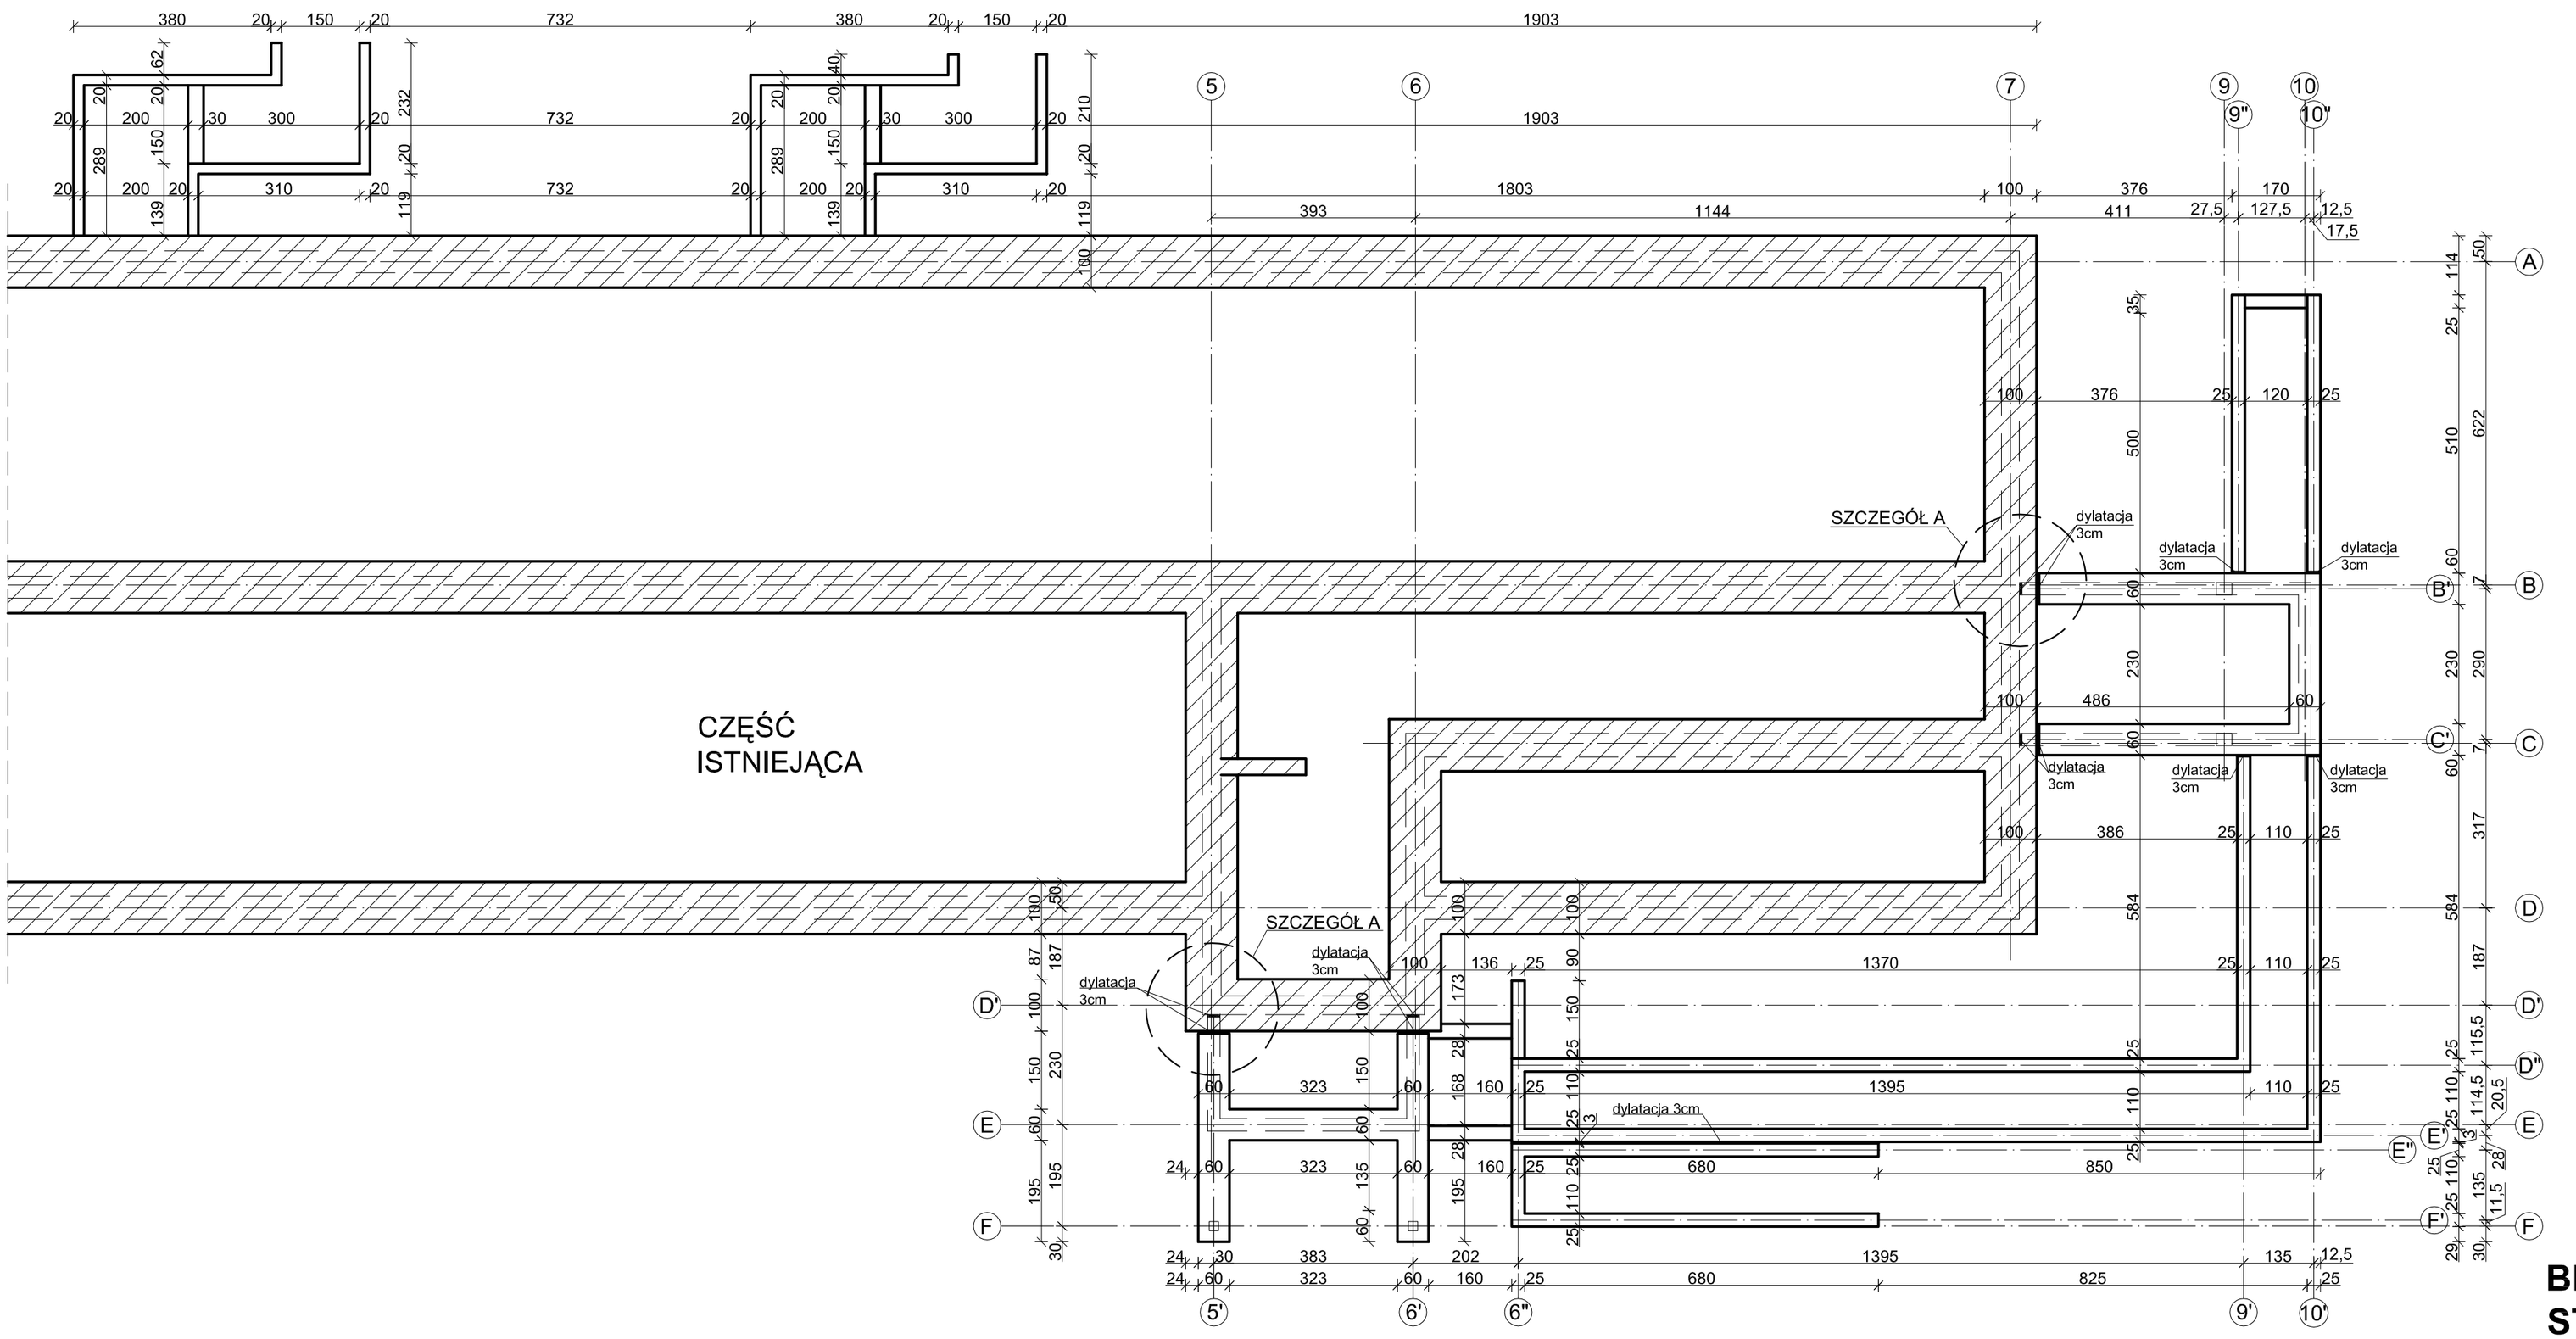

BETON B-15
STAL A-I

UWAGA!

1. Wymiary sprawdzić na budowie.
2. Poziom posadowienia nowowznoszonych fundamentów na poziomie posadowienia fundamentów istniejących.

CZĘŚĆ ISTNIEJĄCA

PRZEDSIĘBIORSTWO PROJEKTOWO - BUDOWLANO - HANDLOWE
ARCHIN
WROCŁAW 54 - 130, BULWAR IKARA 17/1A TEL/FAX 071 351 45 23

NAZWA I ADRES OBIEKTU	Projekt przebudowy i adaptacji trzech kondygnacji budynku istniejącego Publicznego Gimnazjum Nr1 w Czernicy przy ul. Brata Alberta Chmielowskiego 9 pod kątem przyjęcia dzieci młodszych - **ETAP II**			Projekt Budowlany
TYTUŁ RYSUNKU	**RZUT FUNDAMENTÓW**			Architektura i konstrukcja
PROJEKTANT ARCHITEKT	mgr inż. arch. EWA KOWALEWSKA-NIEWADZI	62/88/UW DS-0345		
PROJEKTANT ARCHITEKT	mgr inż. arch. ANDRZEJ RYŚ	64/88/UW DS-0623		
PROJEKTANT KONSRUKTOR	mgr inż. PIOTR NIEWADZI	122/84/LW DOŚ/BO/2759/01		Skala 1:100
SPRAWDZIŁ KONSRUKTOR	inż. ZYGMUNT NIEWADZI	2545/58 DOŚ/BO/0276/04		Data 02.2009
OPRACOWANIE	mgr inż. PATRYCJA DĘBOWSKA			Rysunek nr K-1