


SZCZEGÓŁ A

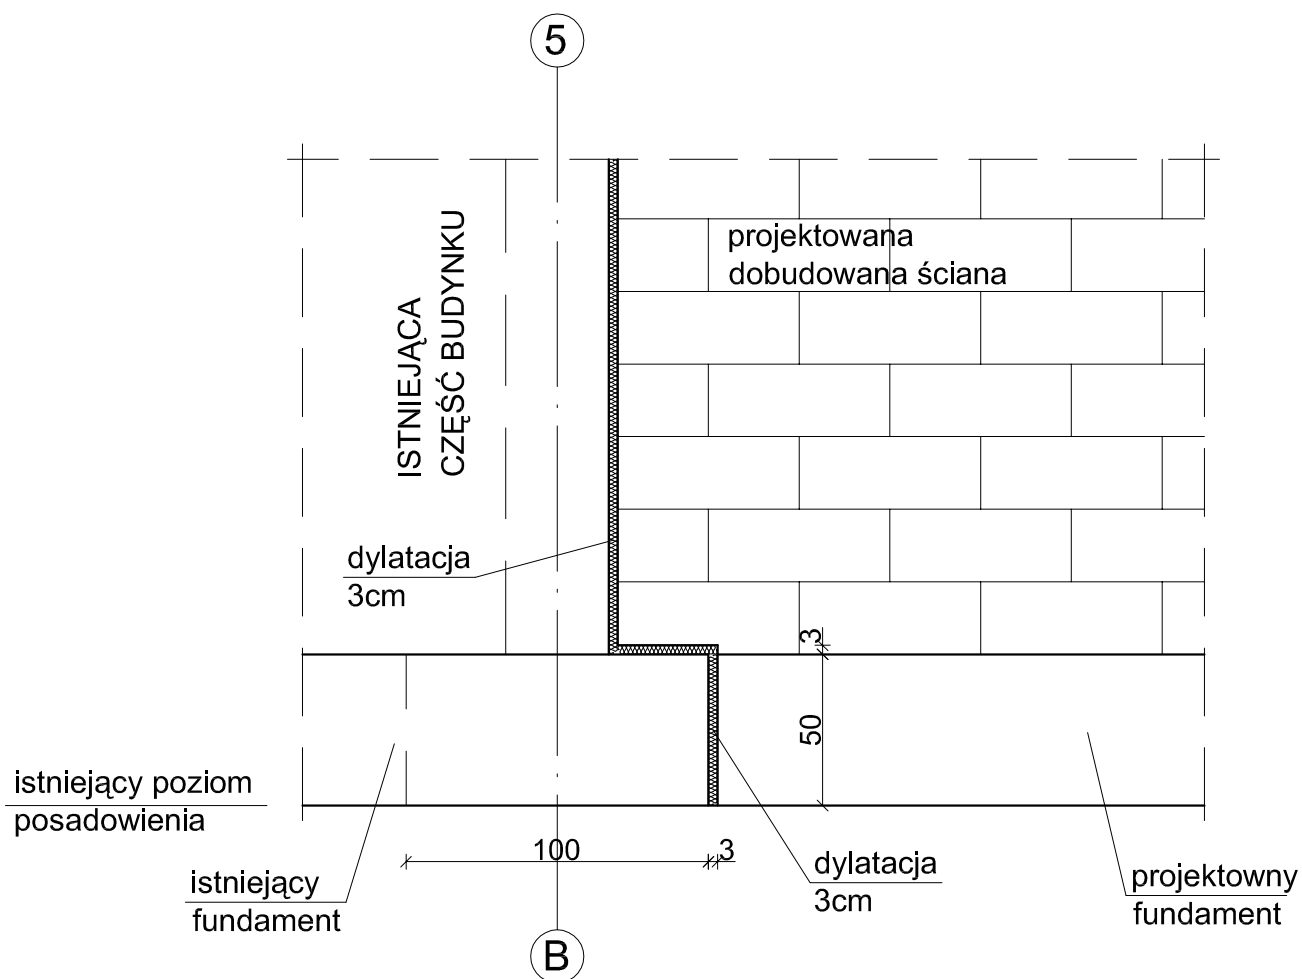

UWAGA! Wymiary sprawdzić na budowie.

PRZEDSIĘBIORSTWO PROJEKTOWO - HANDLOWE <h1 style="text-align: center;">ARCHIN</h1> WROCŁAW 54 - 130, BULWAR IKARA 17/1A TEL/FAX 071 351 45 23				
NAZWA I ADRES OBIEKTU		Projekt przebudowy i adaptacji trzech kondygnacji budynku Istniejącego Publicznego Głównego Nr 1 w Czerminy przy ul. Brata Alberta Chmielewskiego 9 ETAP II		Projekt Wykonawczy
TYTUŁ RYSUNKU		FUNDAMENTY - SZCZEGÓŁ A		Konstrukcja
PROJEKTANT KONSURKTOR	mgr inż. PIOTR NIEWADZI	122/84/LW DOŚ/BO/2759/01	Skala 1:25	
SPRAWDZIŁ KONSURKTOR	inż. ZYGUNT NIEWADZI	2545/58 DOŚ/BO/0276/04	Data 12.2009	
OPRACOWANIE	mgr inż. PATRYCJA DĘBOWSKA		Rysunek nr K-2	