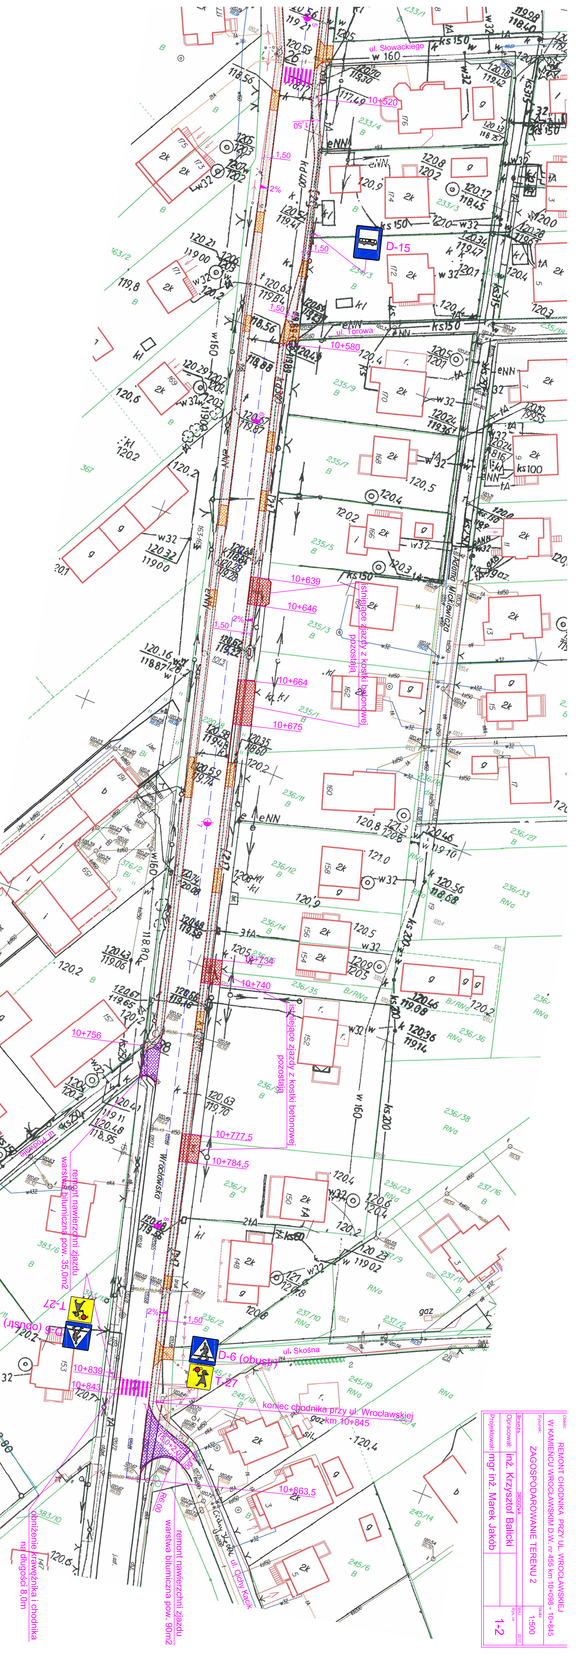
ul. Słowackiego
ul. Skośna
ul. Wrocławska
D-15
D-6 (obustronnie)
10+520
10+589
10+639
10+646
10+664
10+675
10+740
10+756
10+777,5
10+784,5
10+838
10+863,5
koniec chodnika przy ul. Wrocławskiej km 10+845
remont nawierzchni jezdni wartswa bitumiczna pow. 35,0m2
remont nawierzchni jezdni wartswa bitumiczna pow. 30m2
remont chodnika z kostki betonowej
przebudowa chodnika z kostki betonowej
przebudowa zjazdu z kostki betonowej
przebudowa chodnika z płyt betonowych
przebudowa chodnika z kostki betonowej na długości 8,0m
W KAMIENIU WROCŁAWSKIM D.W. nr 455 km 10+088 - 10+845
REMONT CHODNIKA PRZY UL. WROCŁAWSKIEJ
ZAGOSPODAROWANIE TERENU 2
mgr inż. Marek Jakóbi
inż. Krzysztof Baliński
1-2
1:500