
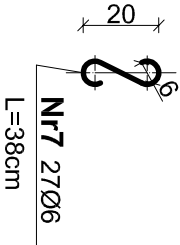
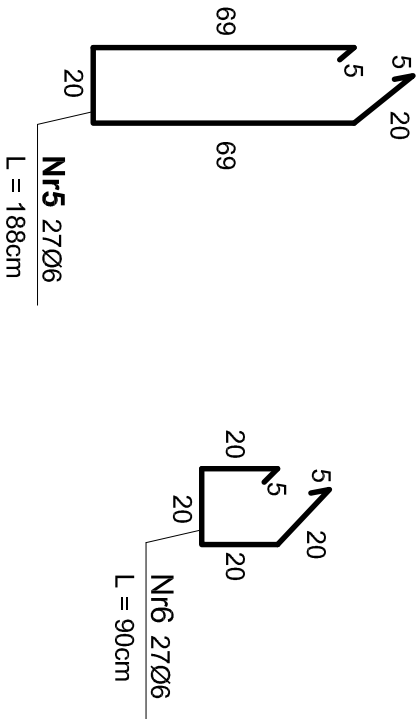
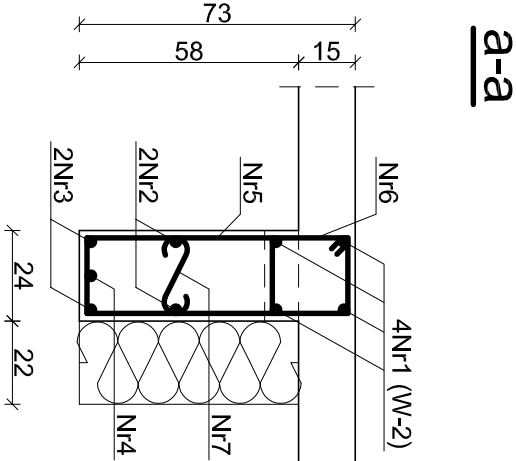
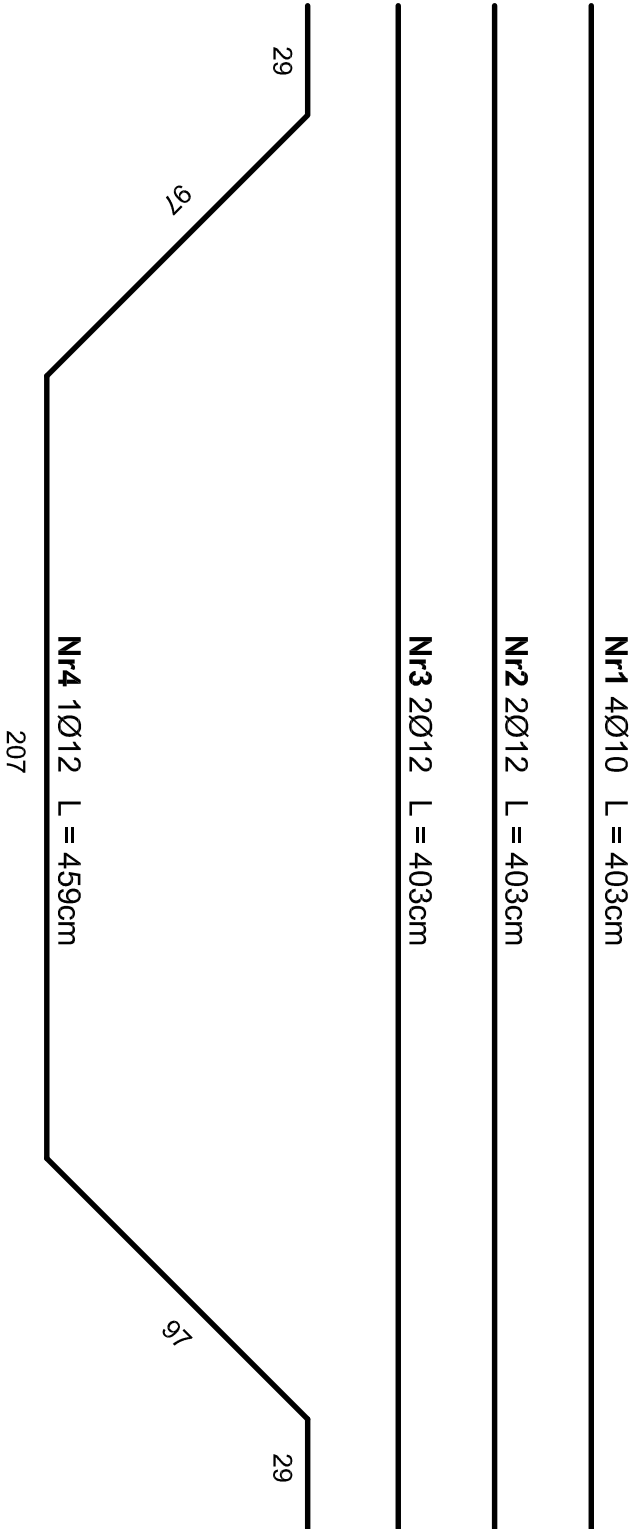


BELKA N-4

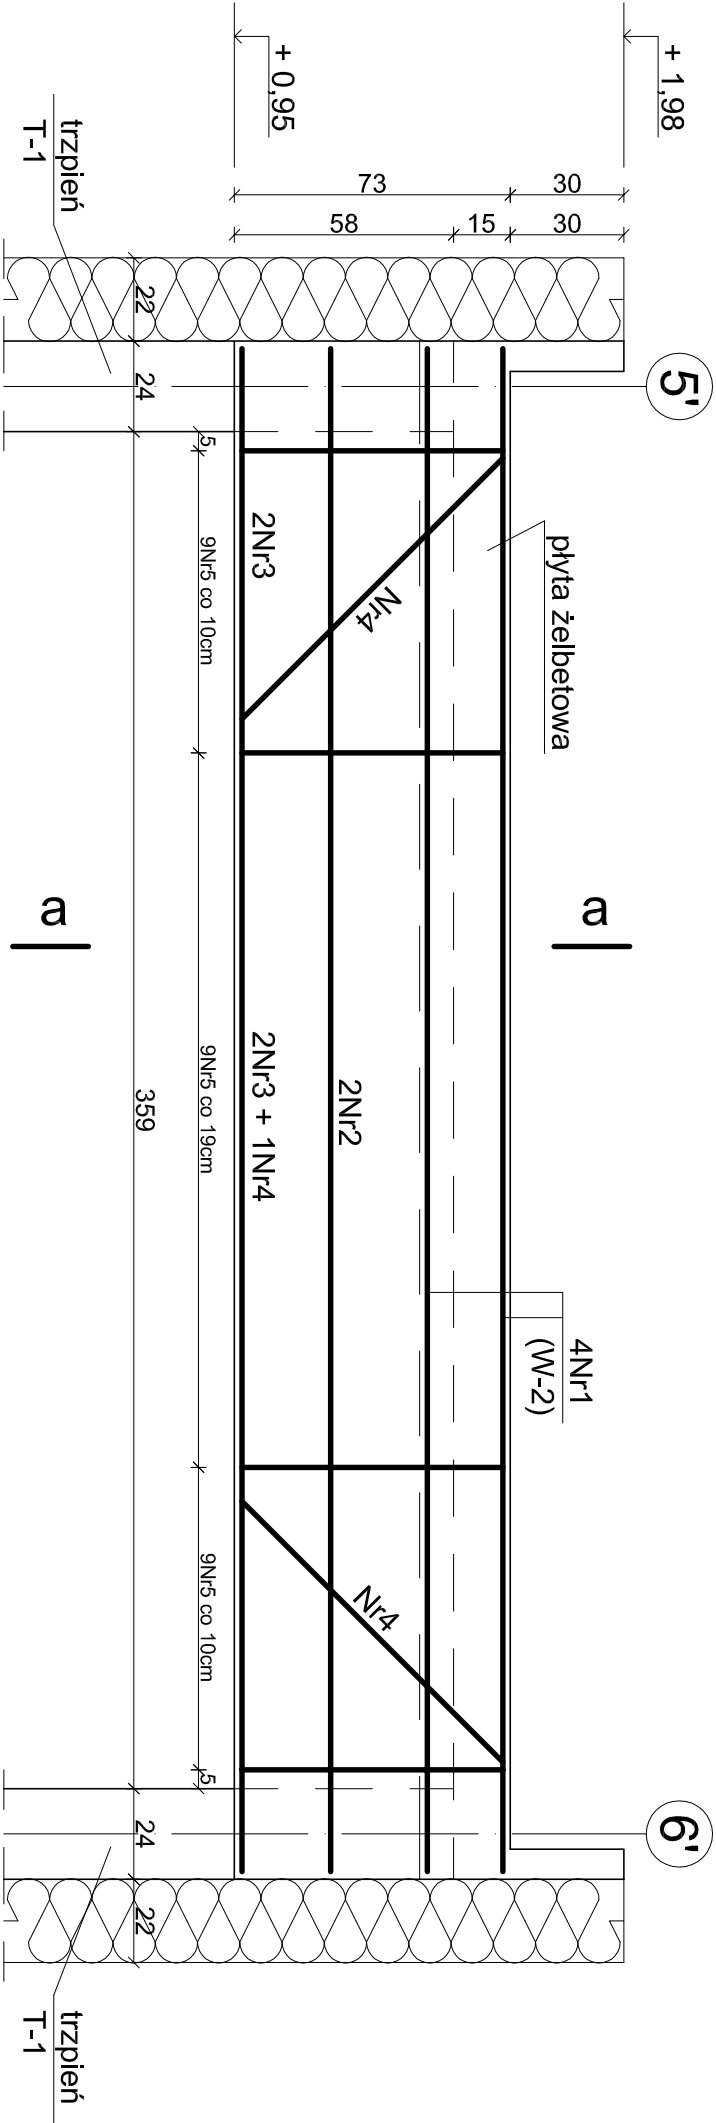

UWAGA! Wymiary sprawdzić na budowie.

PRZEDSIĘBIORSTWO PROJEKTOWO - BUDOWLANO - HANDLOWE			
WROCLAW 54 - 130, BULWAR IKARA 17/1A TEL/FAX 071 351 45 23		ARCHIN	
NAZWA I ADRES OBIEKTU	Projekt przebudowy i adaptacji trzech kondygnacji budynku istniejącego Publicznego Gimnazjum Nr1 w Czerlnicy przy ul. Graia Alberta Cmielowskiego 9 ETAP II		Projekt Wykonawczy
TYTUŁ RYSUNKU	STROPODACH NAD POWIĘKSZONĄ KLATKĄ SCHODOWĄ - POM. NR 126 - BELKA N-4		Konstrukcja
PROJEKTANT KONSURKTOR	mgr inż. PIOTR NIEWADZI	122/84/LV/ DOS/BO/2759/01	Skala 1:20
SPRAWDZIK KONSURKTOR	inż. ZYGMUNT NIEWADZI	254/58 DOS/BO/0276/04	Data 12.2009
OPRACOWANIE	mgr inż. PATRYCJA DEBOWSKA		Rysunek nr K-19