


BELKA P-1

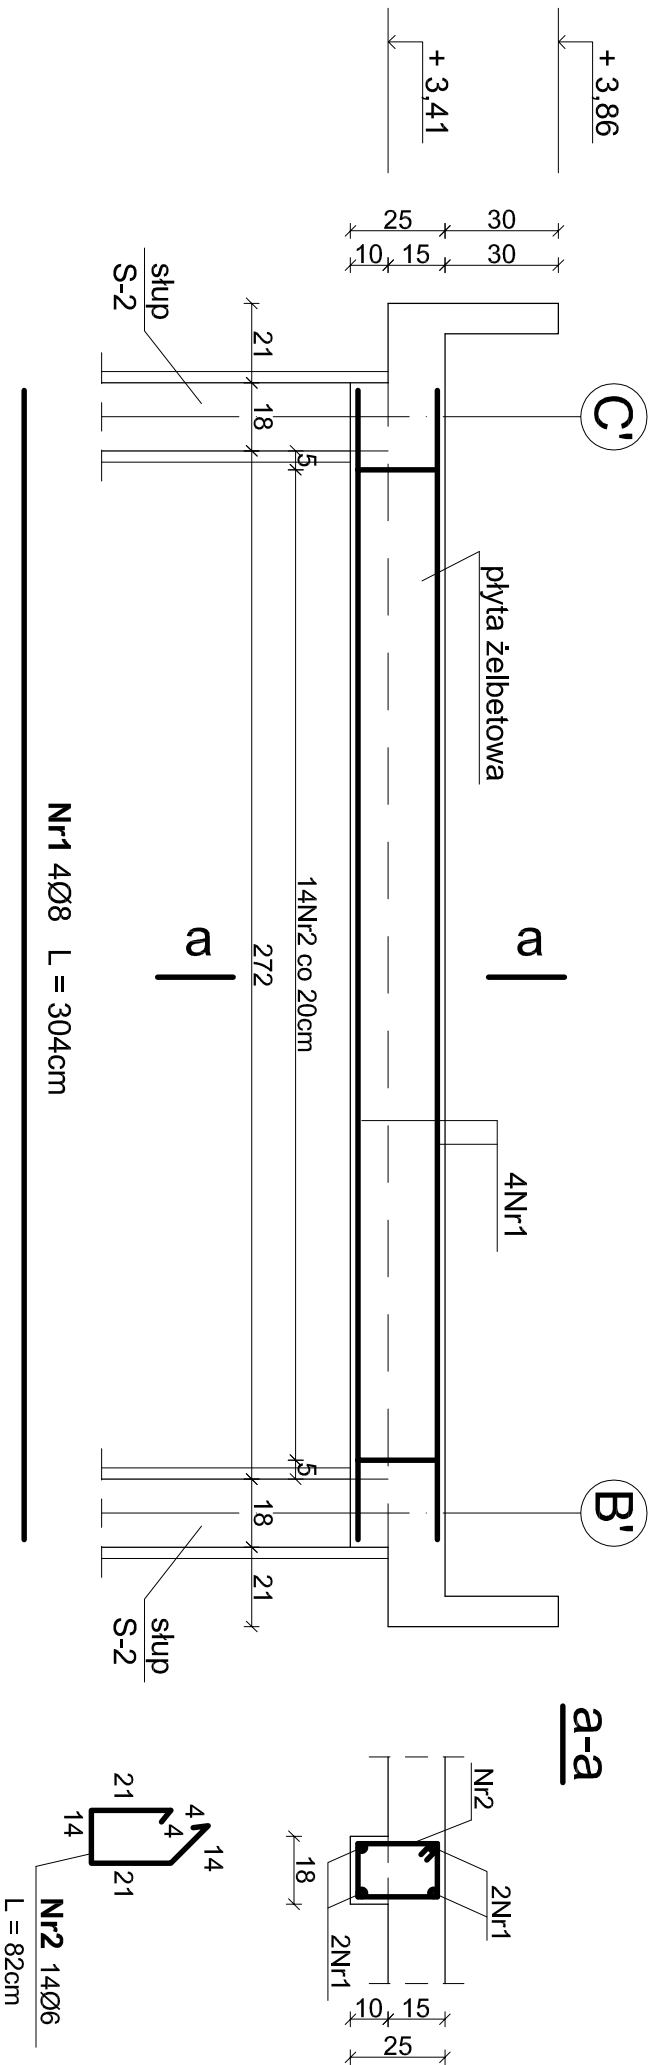

UWAGA! Wymiary sprawdzić na budowie.

PRZEDSIĘBIORSTWO PROJEKTOWO - BUDOWLANO - HANDLOWE			
ARCHIN			
WROCLAW 54 - 130, BULWAR IKARA 17/1A		TEL/FAX 071 351 45 23	
NAZWA I ADRES OBIEKTU	Projekt przebudowy i adaptacji trzech kondygnacji budynku istniejącego Publicznego Gimnazjum Nr 1 w Czarnkowie przy ul. Brata Alberta Chmińskiego 9 ETAP II		
TYTUŁ RYSUNKU	STROPODACH NAD POM. NR 105A -BELKA P-1		
PROJEKTANT KONSURKTOR	mgr inż. PIOTR NIEWADZI	122/84/LW	Skala 1:20
SPRAWDZIL KONSURKTOR	inż. ZYGMUNT NIEWADZI	2545/58 DOŚ/BO/0276/04	Data 12.2009
OPRACOWANIE	mgr inż. PATRYCJA DEBOWSKA		Rysunek nr K-8

BETON B-20
STAL A-III