


# RZUT PRZYZIEMIA

## SKALA 1:100

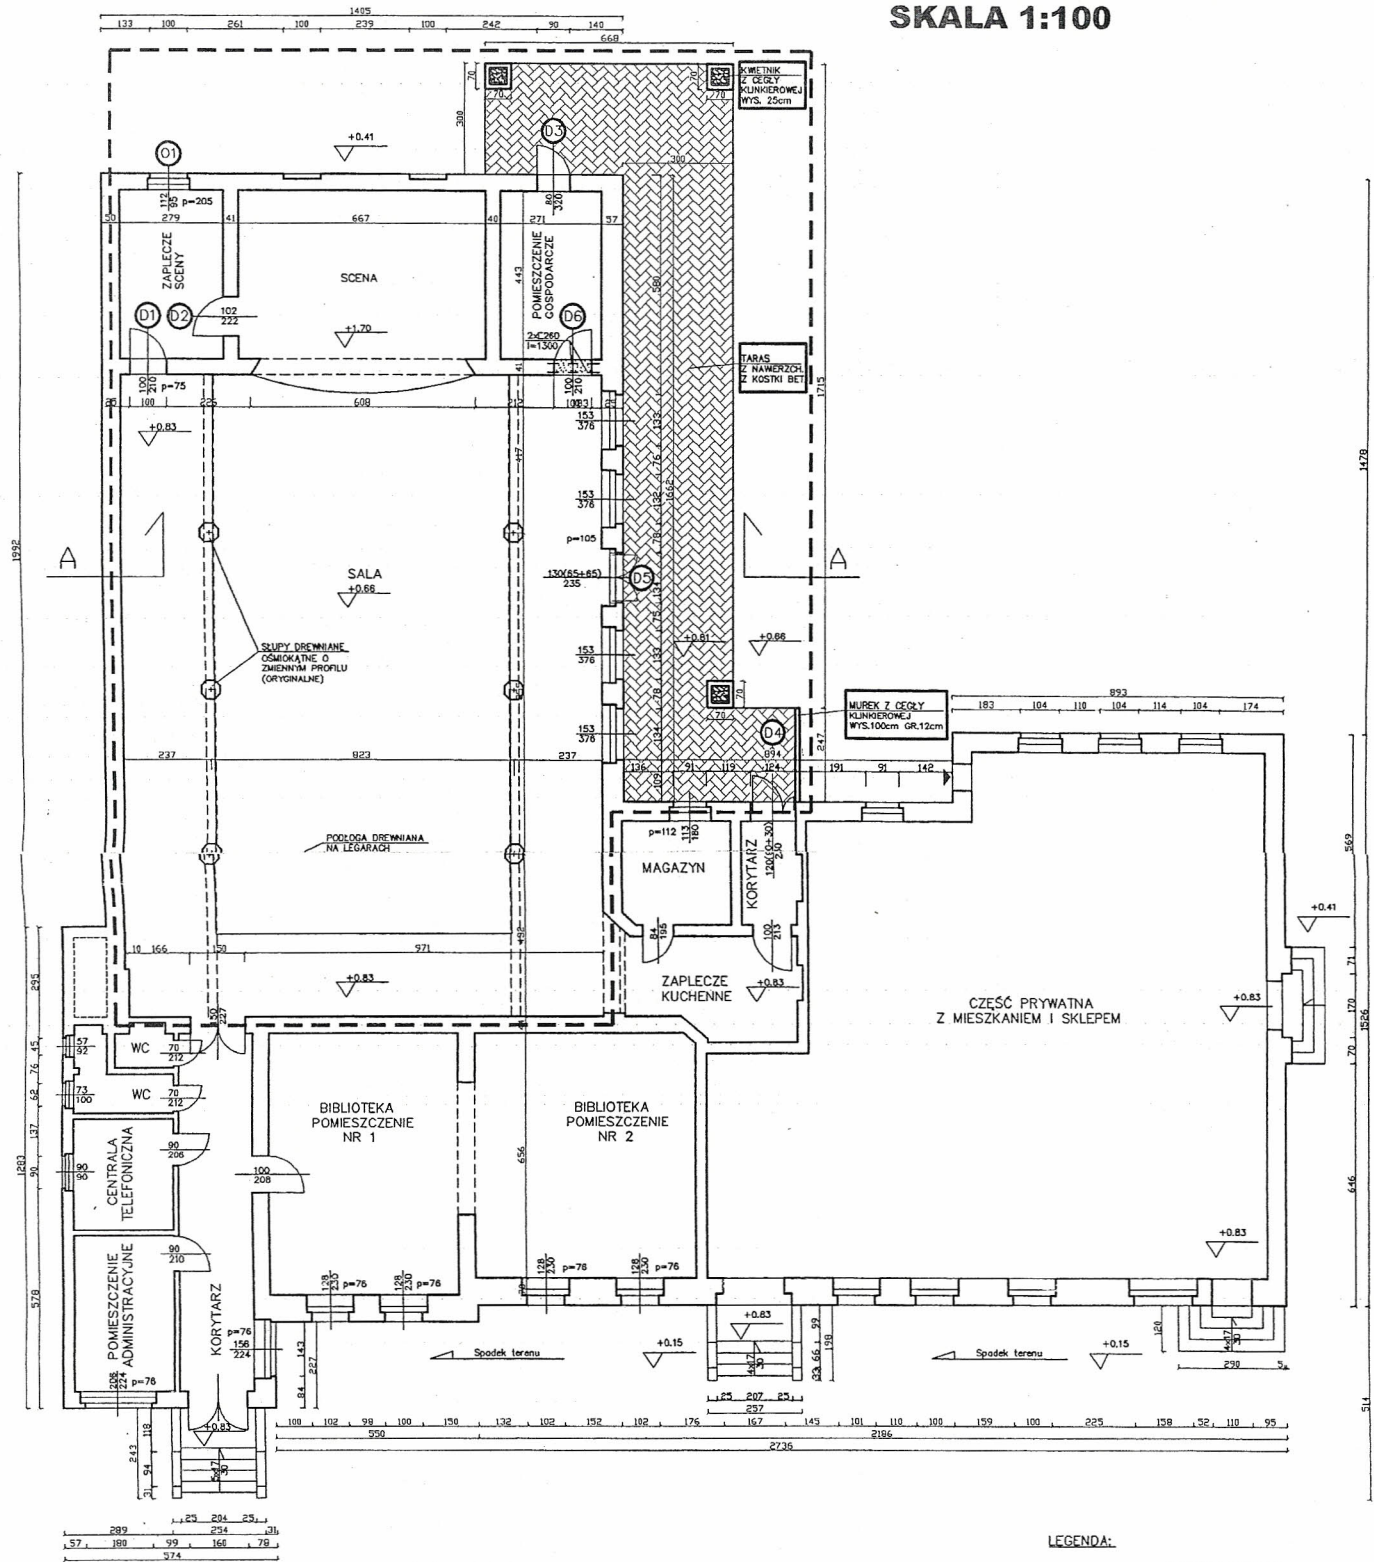

**LEGENDA:**

--- OBSZAR OBJĘTY PRACAMI REMONTOWYMI

Objekt	
REMONT ŚWIECICY WEJSKIEJ W RATOWICACH	
Nazwa rysunku	
RZUT PRZYZIEMIA	
Nr	A - 1
Skala	1:100
Opracował:	