




ELEWACJA POŁUDNIOWA
SKALA 1:100

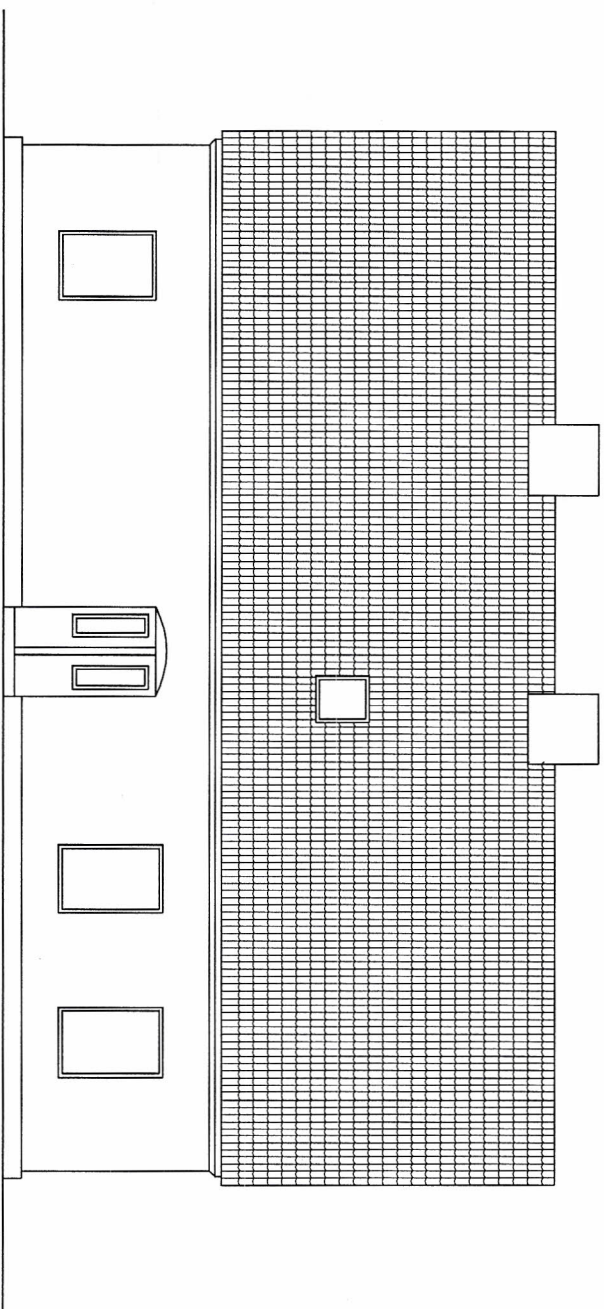

ELEWACJA PÓŁNOCNA
SKALA 1:100

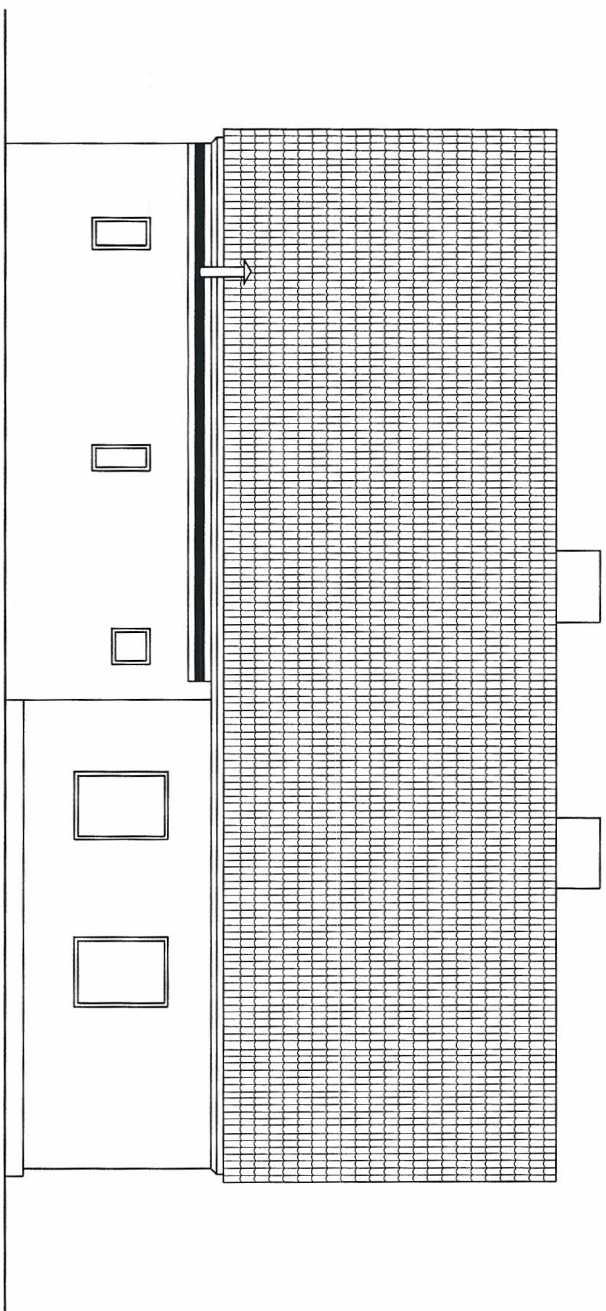

ELEWACJA WSCHODNIA
SKALA 1:100

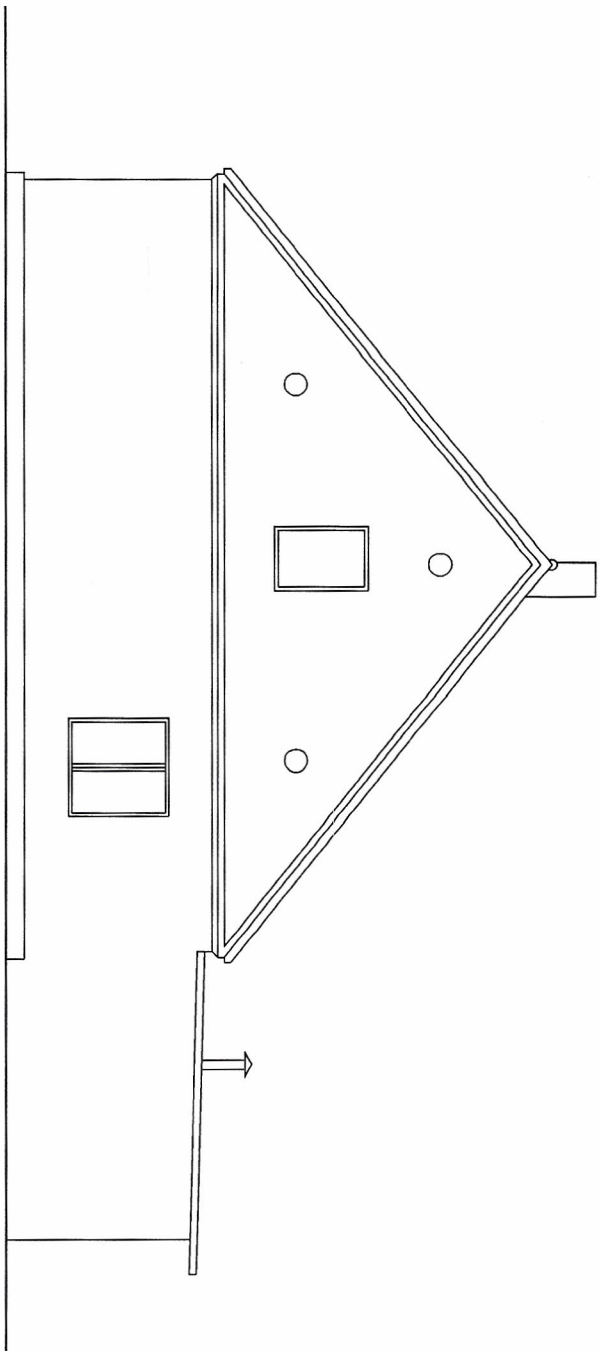

ELEWACJA ZACHODNIA
SKALA 1:100

