



# KOMORA ROZPRĘŻNA ROZDZIAŁU ŚCIEKÓW

## 1:50

A-A

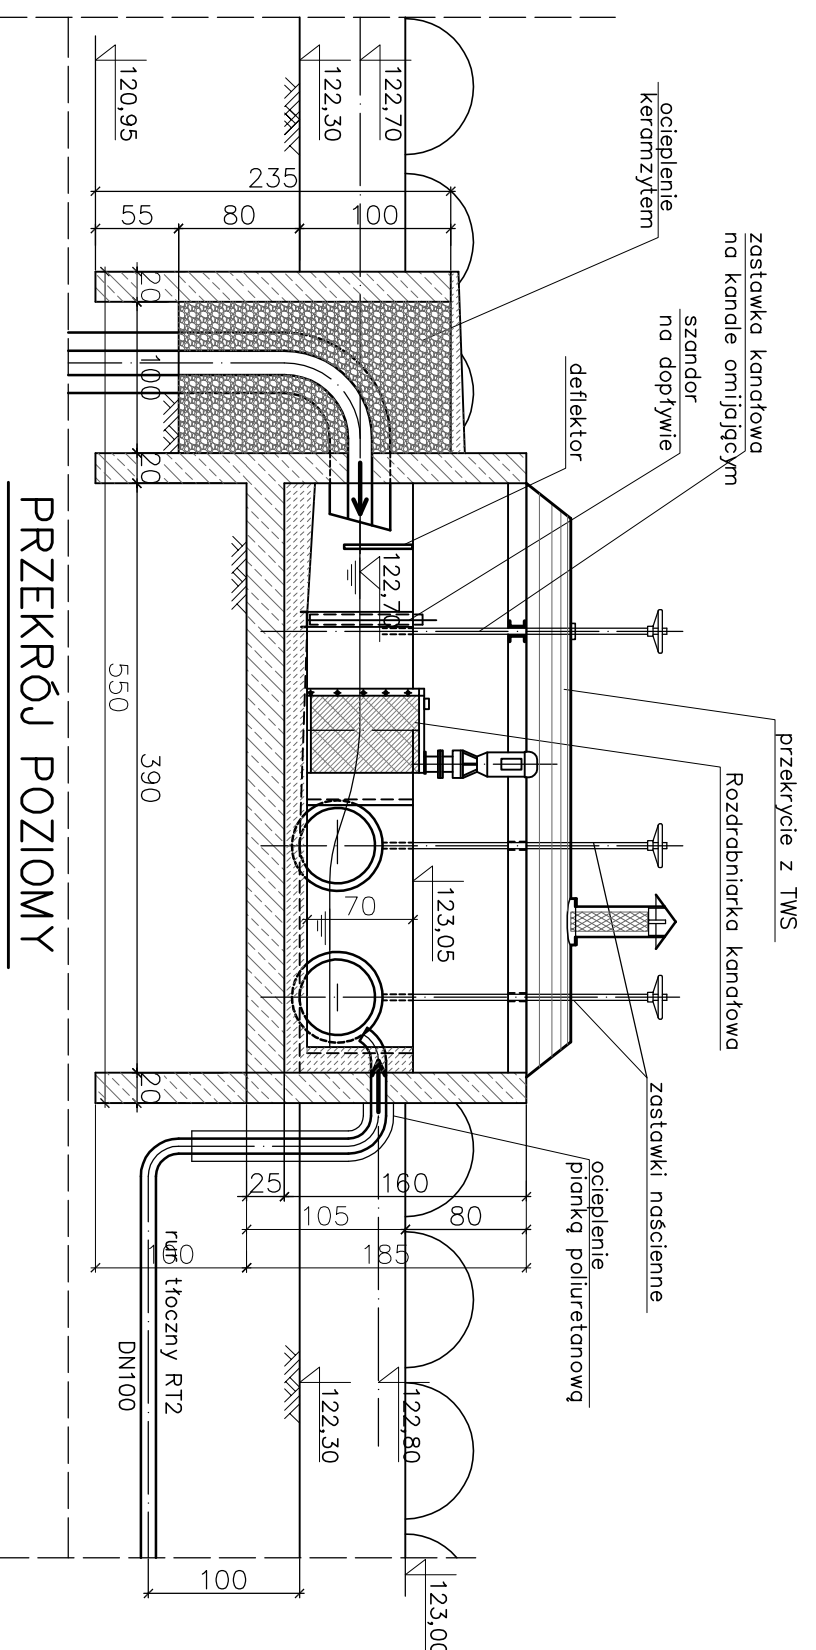


B-B

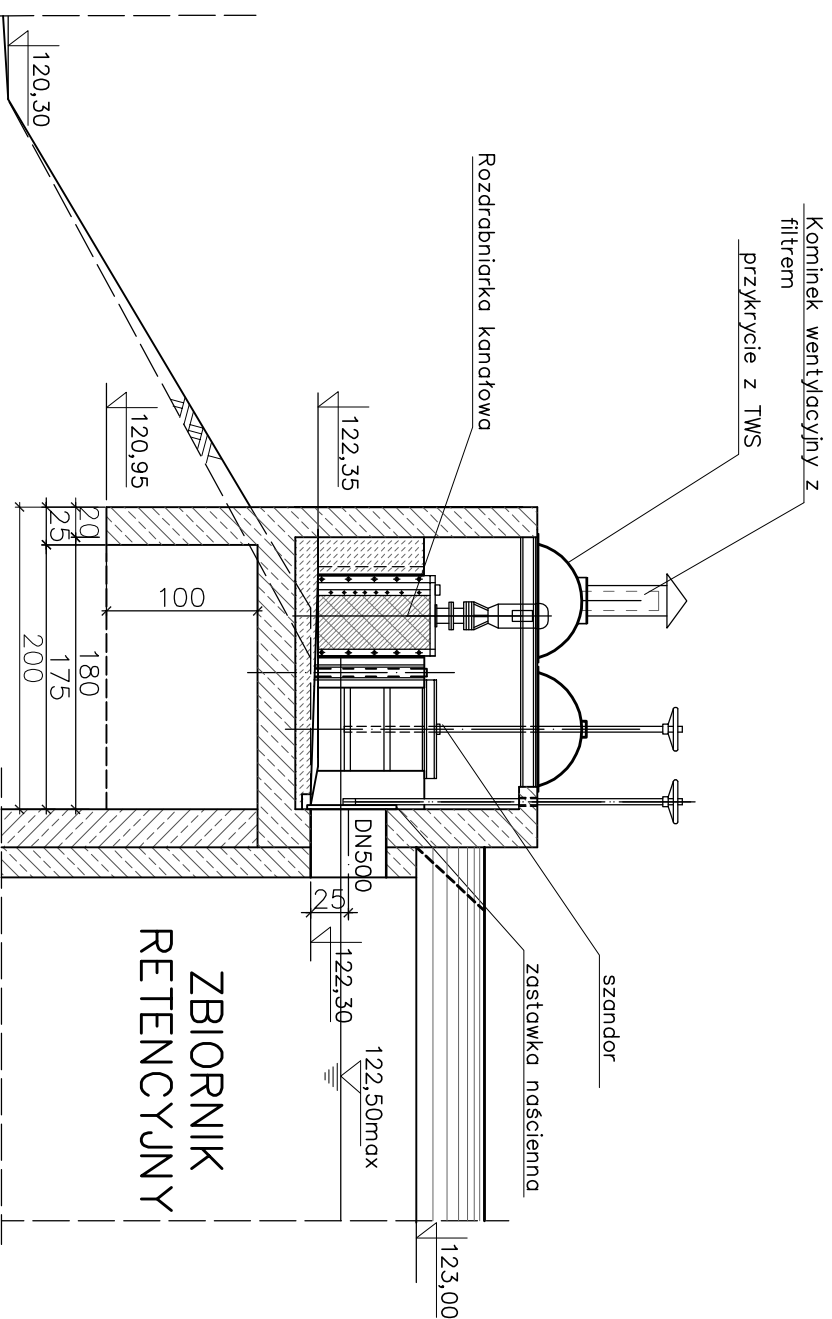

### PRZEKRÓJ POZIOMY

## ZBIORNIK RETENCYJNY KOMORA I

## ZBIORNIK RETENCYJNY KOMORA II

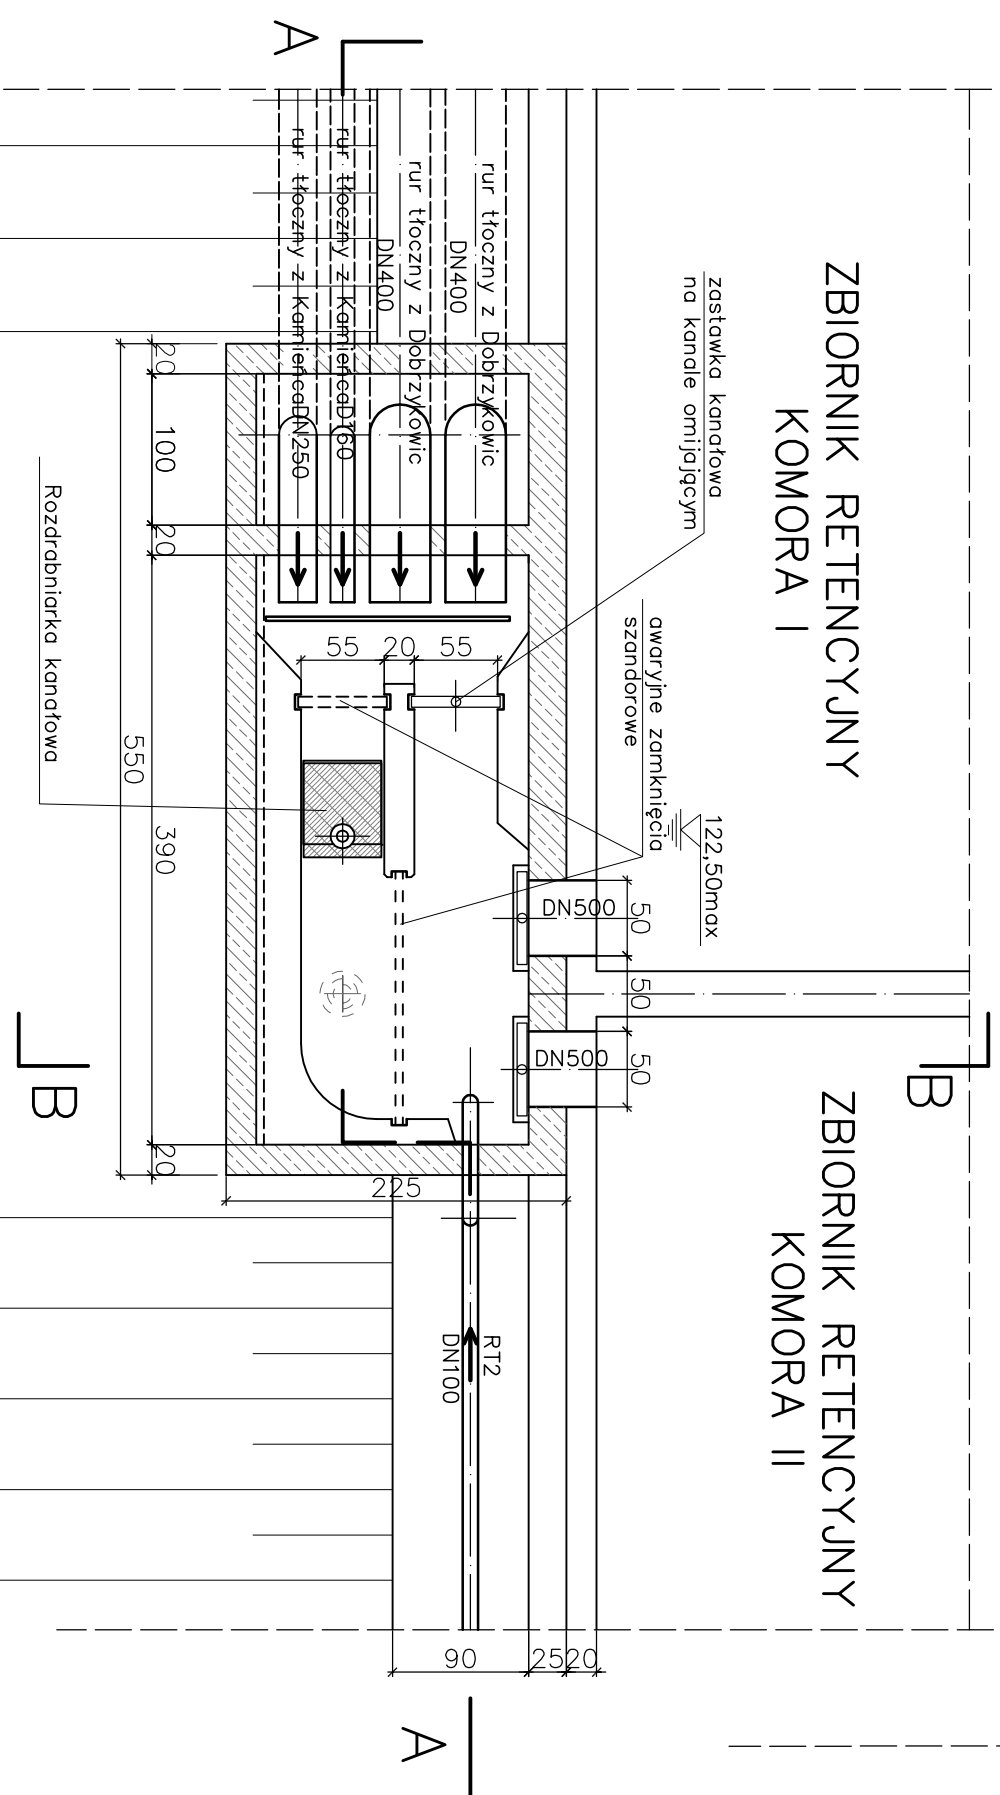

### Biuro Projektowe KANWOD Wartalscy S.C.

Andrzej Wartalski, Jerzy Wartalski

ul. Długa 4A, 55-220 Miłoszyce, tel./fax 71 318-46-26, e-mail:jerzywartalski@neosstrada.pl		STADIUM	
TEMAT	KONCEPCJA PRZESYŁU ŚCIEKÓW SANITARNYCH Z GMINY CZERNICA DO KANALIZACJI MP/WK WE WROCŁAWIU	KONCEPCJA	
INWESTOR	GMINA CZERNICA	NR PROJEKTU	
IMIE I NAZWISKO	DATA	NR UPRAWNIENI	BRANŻA
PROJEKTANT	dr inż. Jerzy Wartalski	09.2012r.	287/88 UW
PROJEKTANT	mgr inż. Joanna Błonska	09.2012r.	244/94 UW
PROJEKTANT	mgr inż. Andrzej Pisarski	09.2012r.	27/79/WBP
TRZĘC RYSUNKU	KOMORA ROZPRĘŻNA ROZDZIAŁU ŚCIEKÓW		SKALA 1:50