


A-A

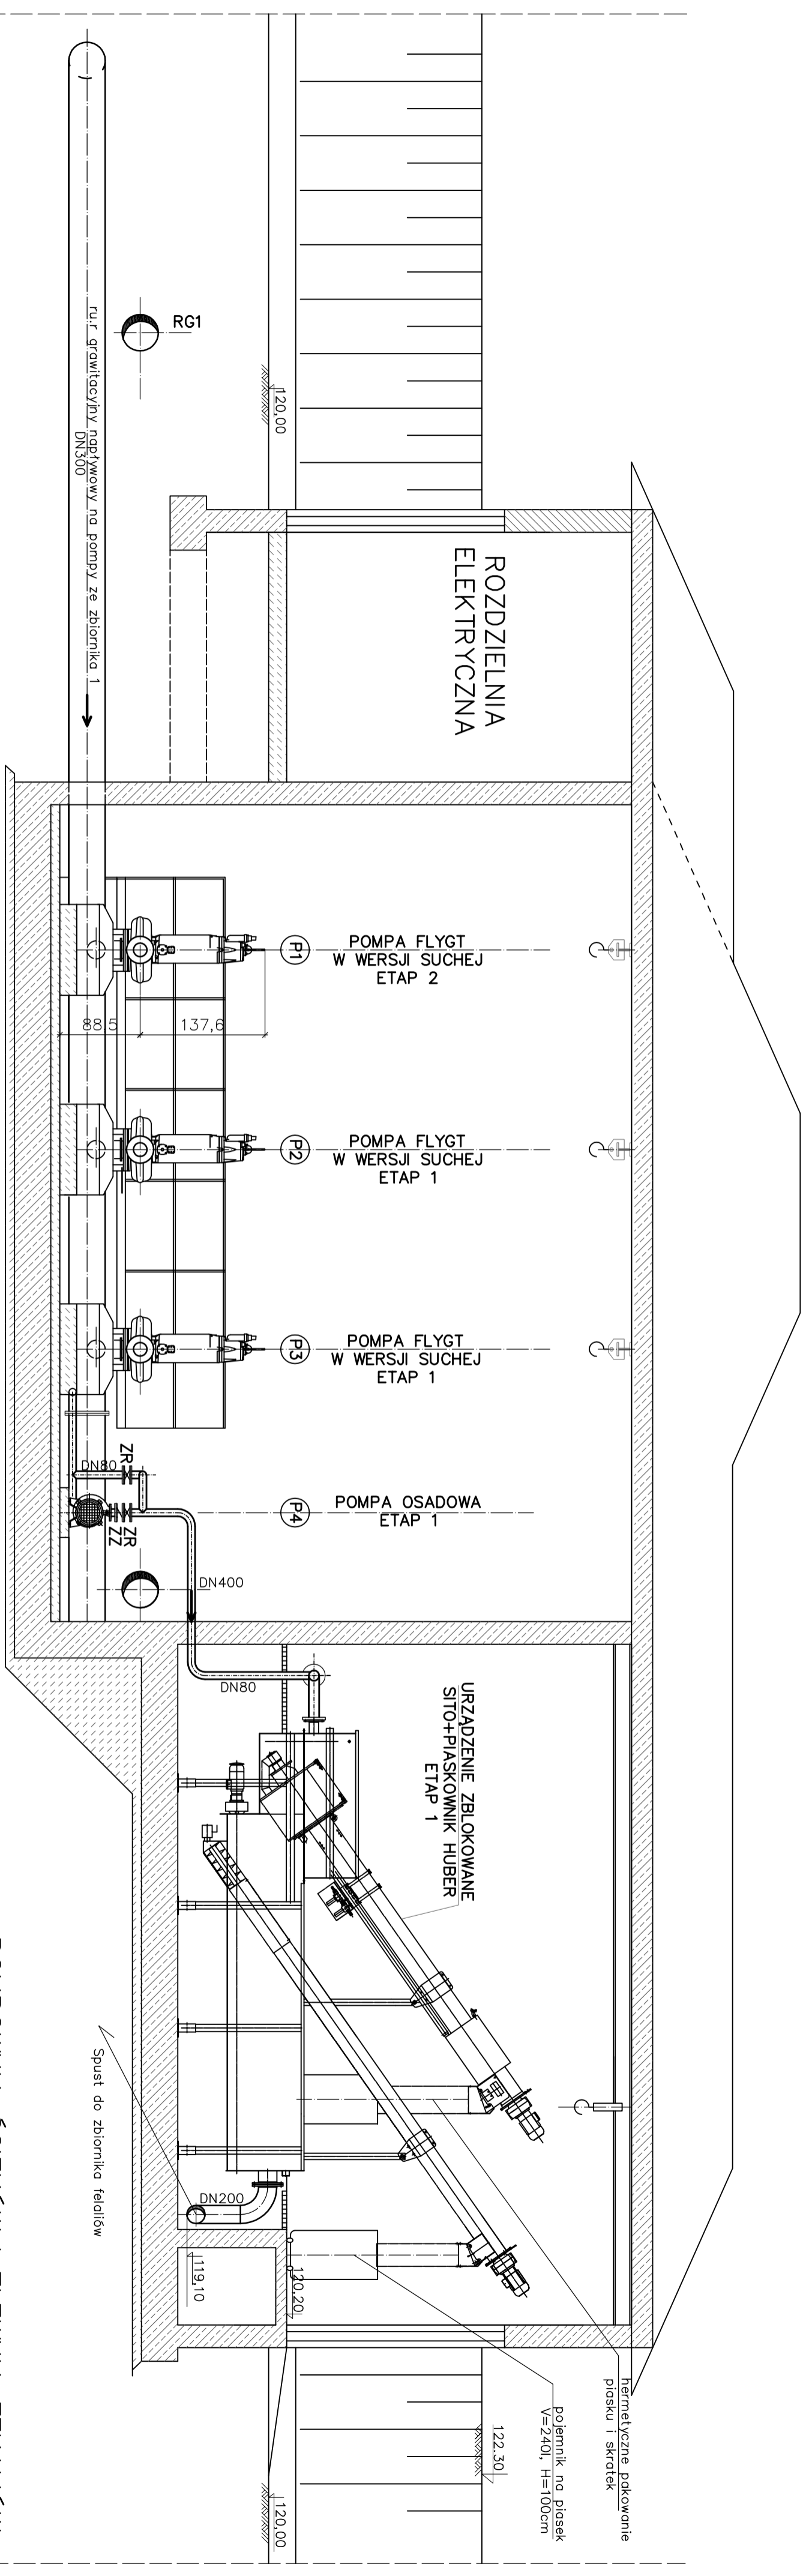

POMPOWNIA ŚCIEKÓW I ZLEWNIA FEKALIIÓW
1:50

Biuro Projektowe KANWOD Wartalscy S.C.

Andrzej Wartalski, Jerzy Wartalski

ul. Długa 4A, 55-220 Młoszycze, tel./fax 71 318-6-26, e-mail: jzw@wartalski@neostada.pl

TYTUŁ KONCEPCJA PRZESYŁU ŚCIEKÓW SANITARNYCH Z GMINY

ADRES CZERNICA DO KANALIZACJI MPWIK WE WROCŁAWIU

INWESTOR GMINA CZERNICA

IMIE NAZWISKO	DATA	NR UPRAWNIENI	BRANŻA	PODSIS
PROJEKTANT Jerzy Wartalski	09.2012r.	287/88/UW	technologia	
PROJEKTANT mgr inż. Joanna Błońska	09.2012r.	244/94/UW	technologia	
PROJEKTANT mgr inż. Andrzej Piarski	09.2012r.	277/79/WBPP	konstrukcja	

STADIUM KONCEPCJA

NR PROJEKTU 130/UT/12

NR RYS 6

TEMAT PRZESYŁU ŚCIEKÓW SANITARNYCH Z GMINY CZERNICA DO KANALIZACJI MPWIK WE WROCŁAWIU

PRZESYŁU ŚCIEKÓW SANITARNYCH Z GMINY CZERNICA DO KANALIZACJI MPWIK WE WROCŁAWIU

