


# POMPOWNIĄ ŚCIEKÓW

## KOMORA ROZPRĘŻNA ROZDZIAŁU ŚCIEKÓW

B-B

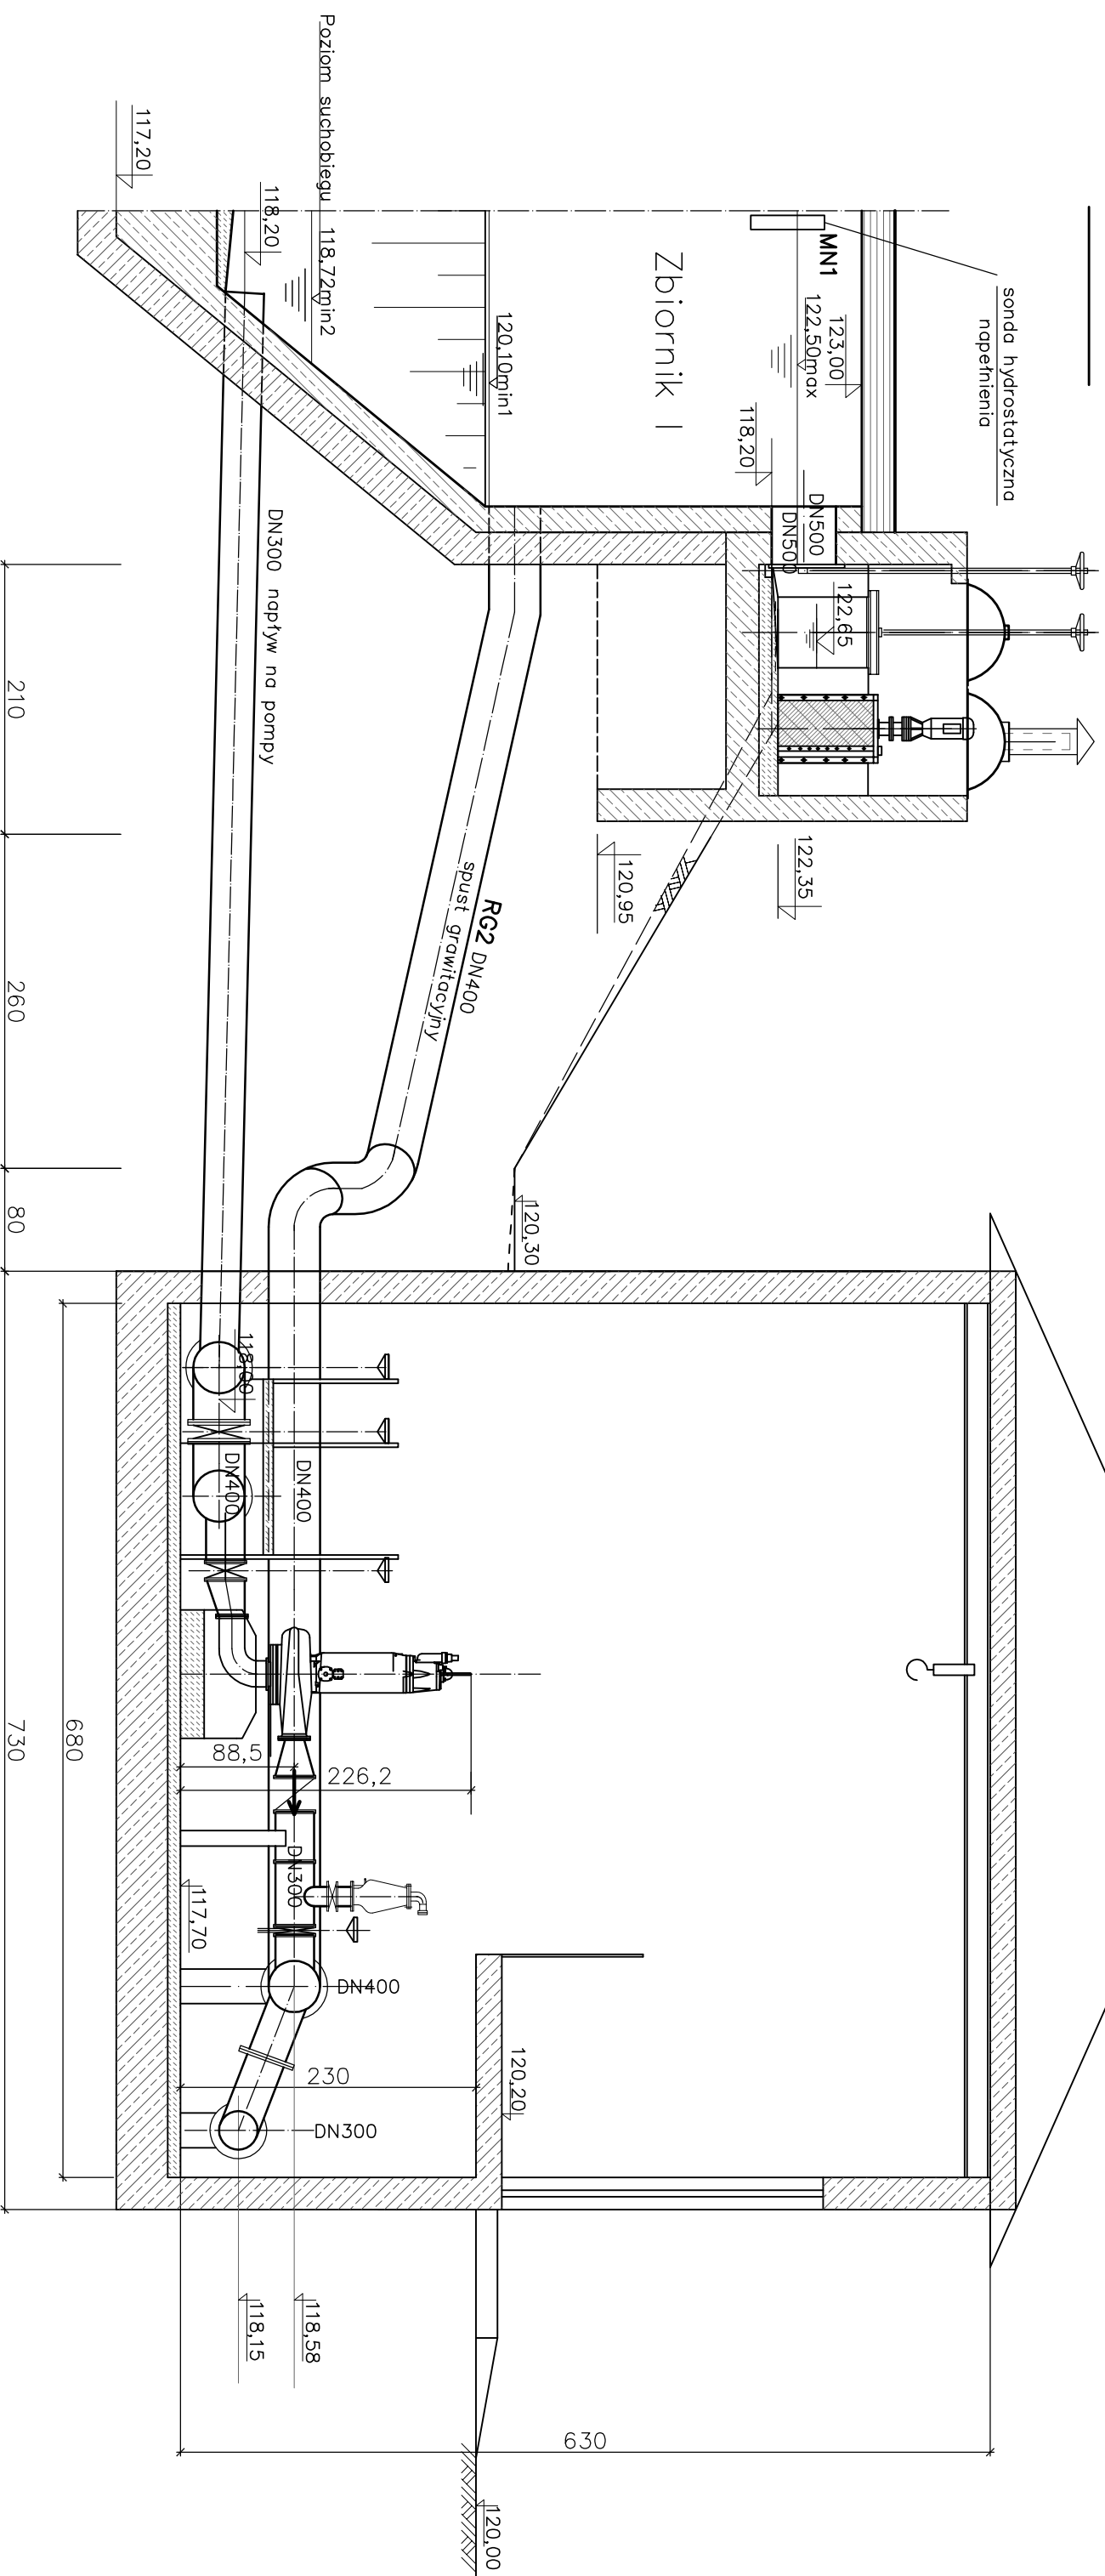

**Biuro Projektowe KANWOD Wartalscy S.C.**

Andrzej Wartalski, Jerzy Wartalski

ul. Długa 4A, 55-220 Miłoszyce, tel./fax 71 318-46-26, e-mail:jerzywartalski@neostrada.pl

INWESTOR	GMINA CZERNICA	STADIUM	KONCEPCJA
PROJEKTANT	mgr inż. Jerzy Wartalski	NR PROJEKTU	
PROJEKTANT	mgr inż. Joanna Błotńska	NR RYSU	7
PROJEKTANT	mgr inż. Andrzej Pisarski	NR PROJEKTU	
TYTUŁ RYSUNKU	POMPOWNIĄ ŚCIEKÓW PRZEKROJ B-B		
SKALA	1:50		