


SZCZEGÓŁ DACHU

Obróbka krawędzi dachu

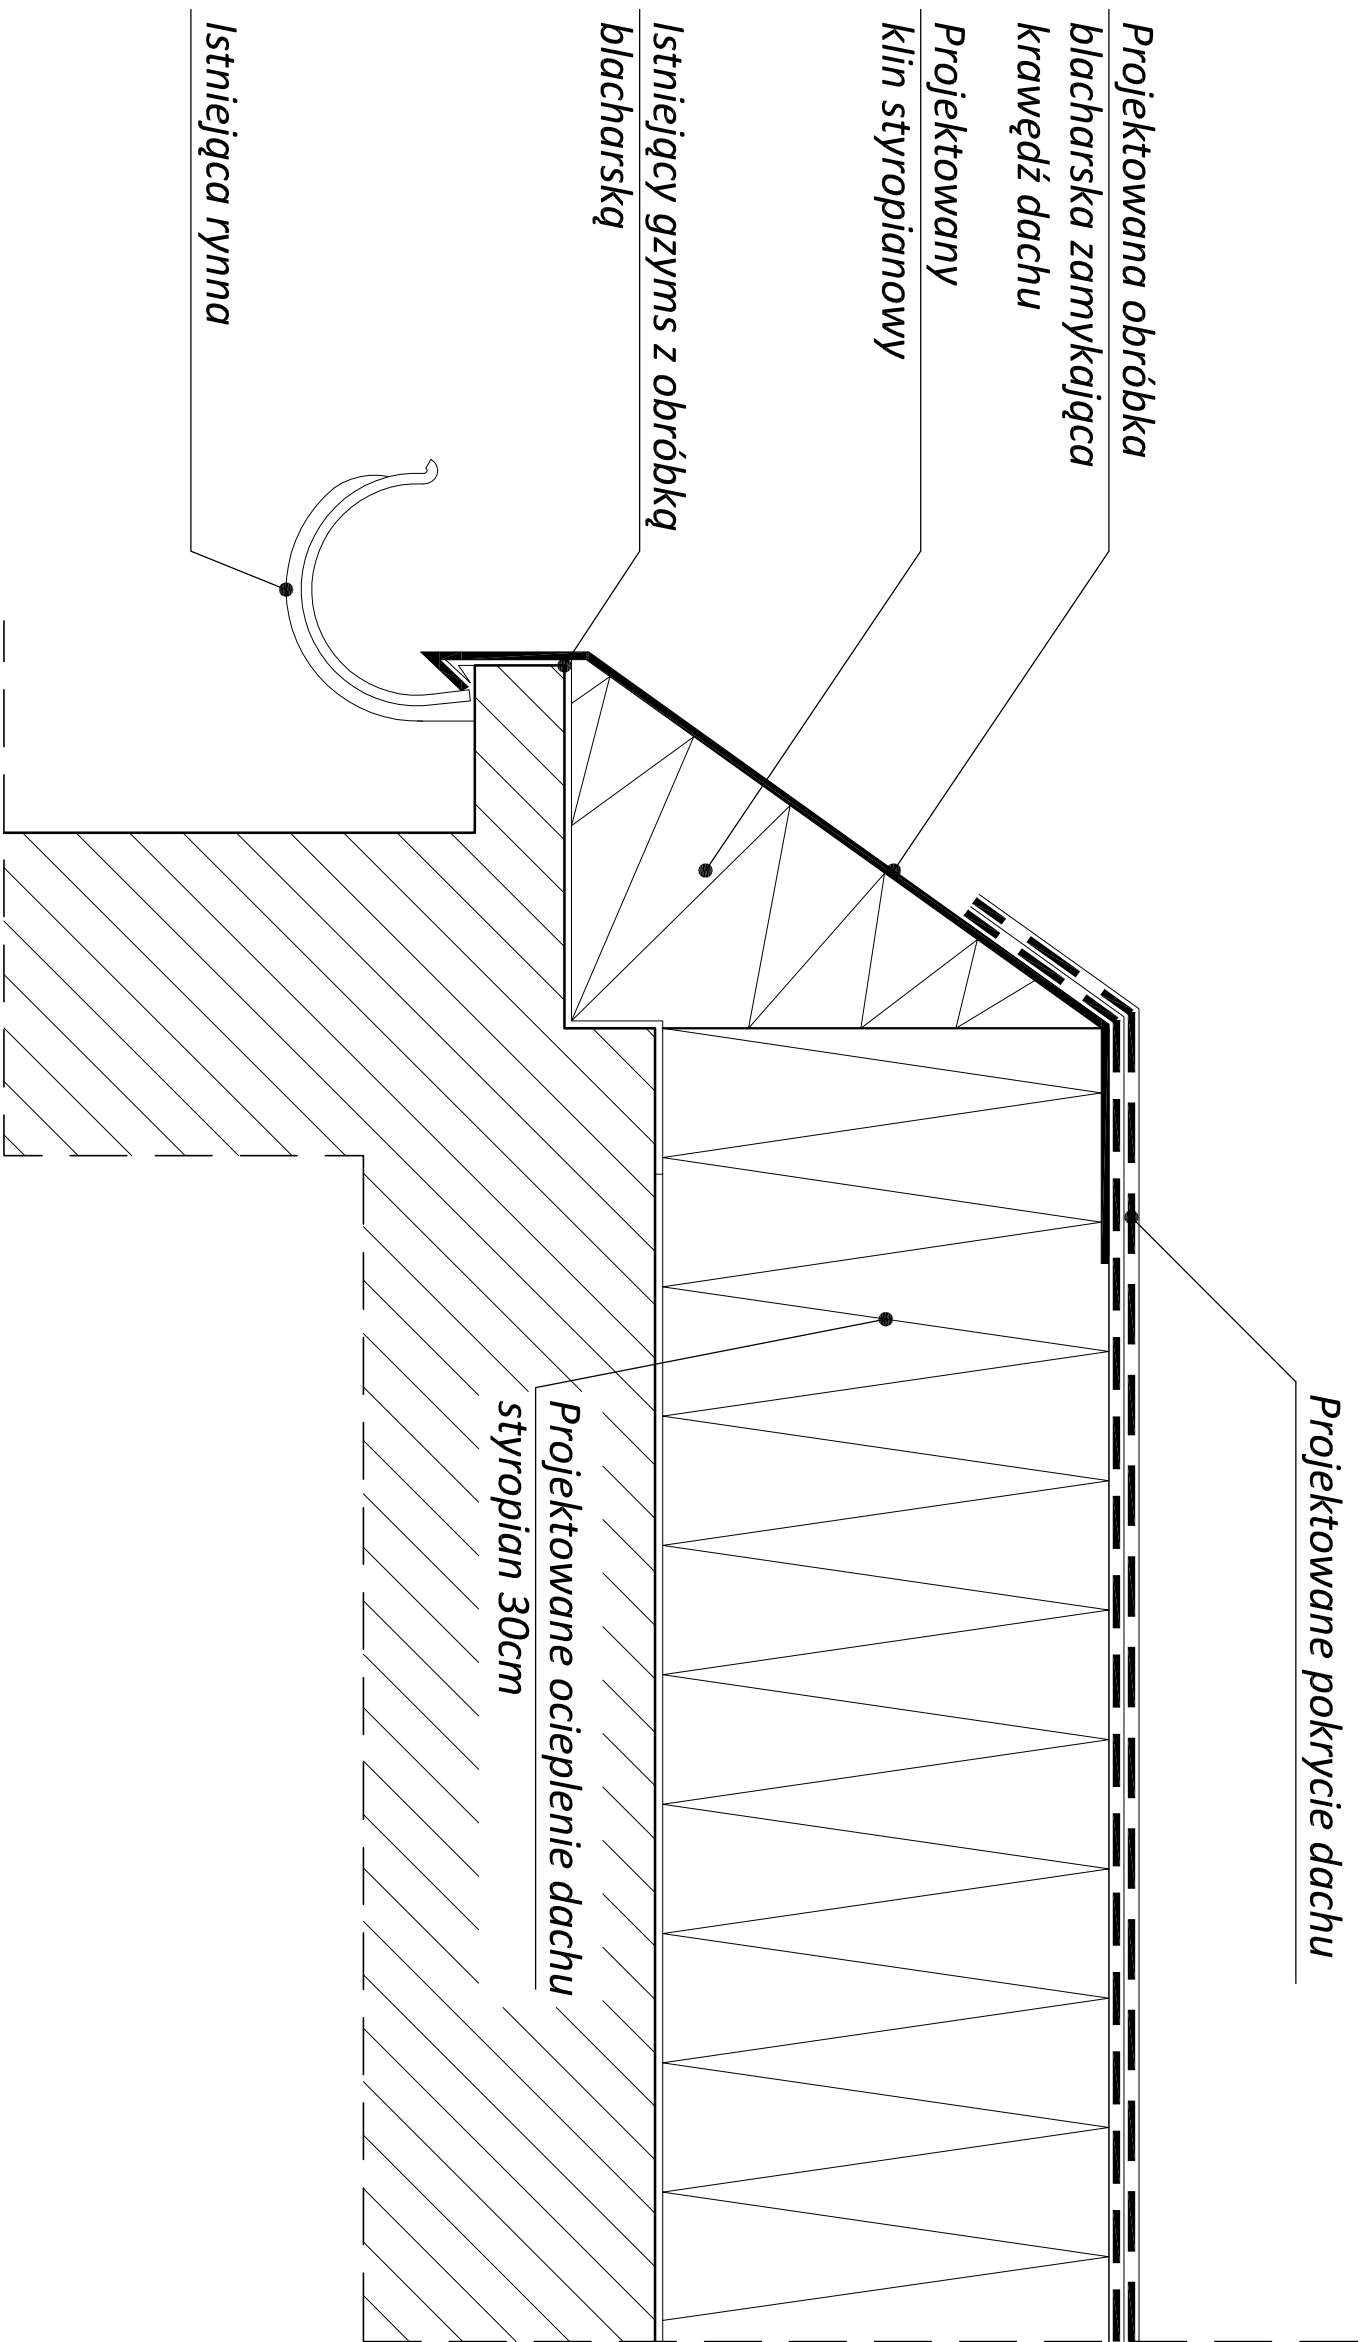

UWAGA: RYSUNEK POGLĄDOWY

Inwestor PUBLICZNE PRZEDSZKOLE W CZERNICY

Obiekt REMONT DACHU

Nazwa rysunku

SZCZEGÓŁ DACHU

Skala 1 : 5 Nr 2

Opracował mgr inż. SŁAWOMIR GRZESZCZAK
05-2013