



km 0+003 - 0+043

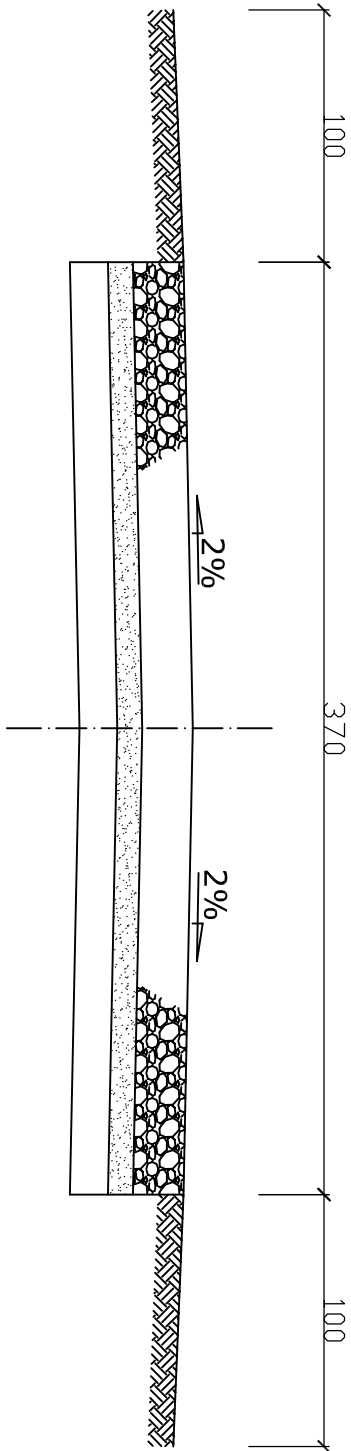

km 0+043 - 0+243

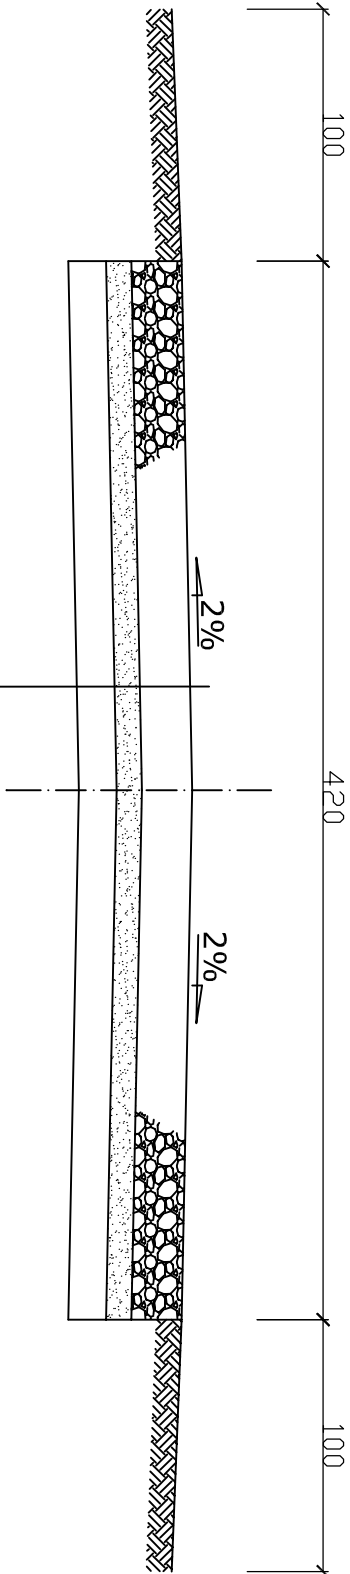

Objekt:			
REMONT UL. JESZKOWICKIEJ W M. NADOLICE WIELKIE			
Rysunek:		Skala	
PRZEKRÓJ POPRZECZNY		1:30	
Branza	JRDGWA	MAJ	Rys. nr 2011
Opracował:	inż. Krzysztof Balicki		13-2

- 20cm-podbudowa z kruszywa łamanego o uziarnieniu ciągłym 0/63mm wraz z miałowaniem miatem kamiennym w ilości 25kg/m2
- 10cm-warstwa odsączająca z piasku
- 15cm-warstwa mieszanki popiołowo-żużlowo-cementowej - ekostabilizacja, Rm=2,5MPa