



ul. Ziółowa km 0+000 - 0+119 i ul. Miętowa km 0+000 - 0+110

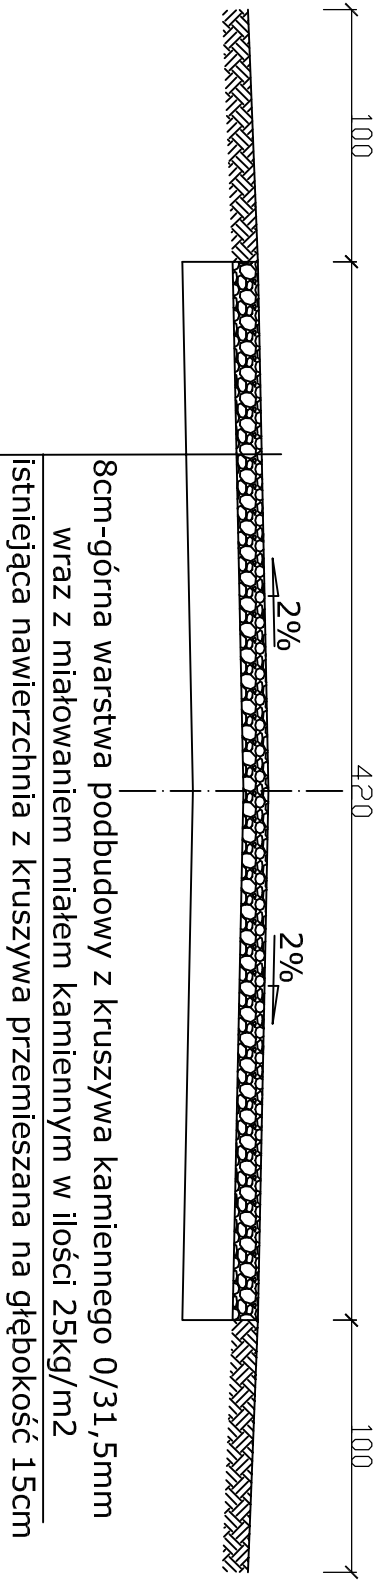

ul. Miętowa km 0+110 - 0+122 - poszerzenie

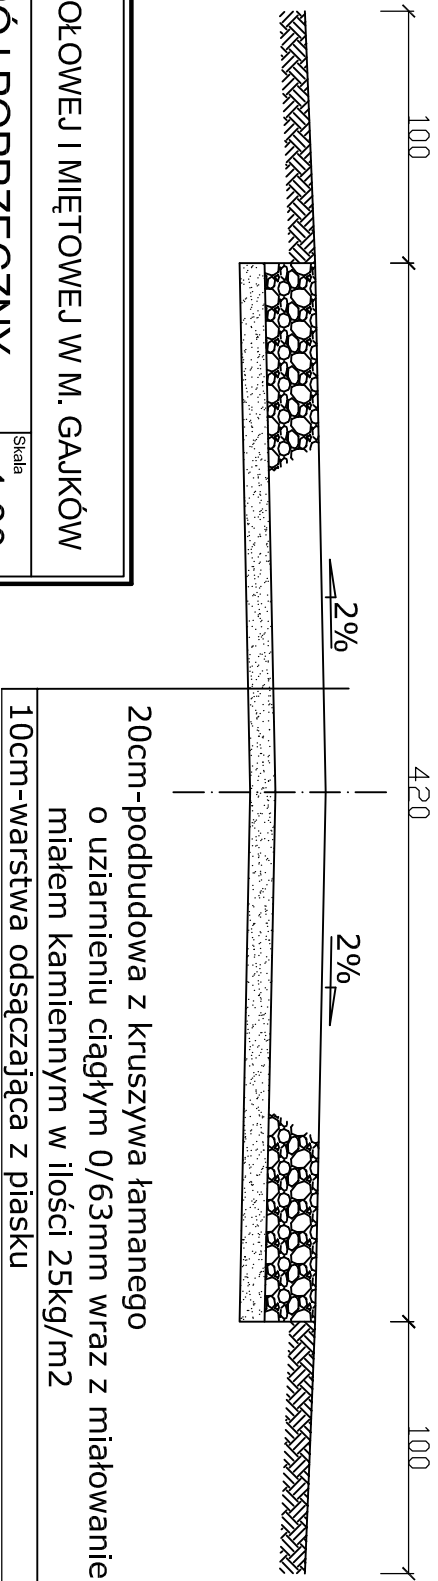

Objekt:			
REMONT UL. ZIOŁOWEJ I MIĘTOWEJ W M. GAJKÓW			
Rysunek:		Skala	
PRZEKRÓJ POPRZECZNY		1:30	
Brana	DROGOWA		MAJ 2011
Rys. nr		2-2	
Opracował: inż. Krzysztof Balicki			