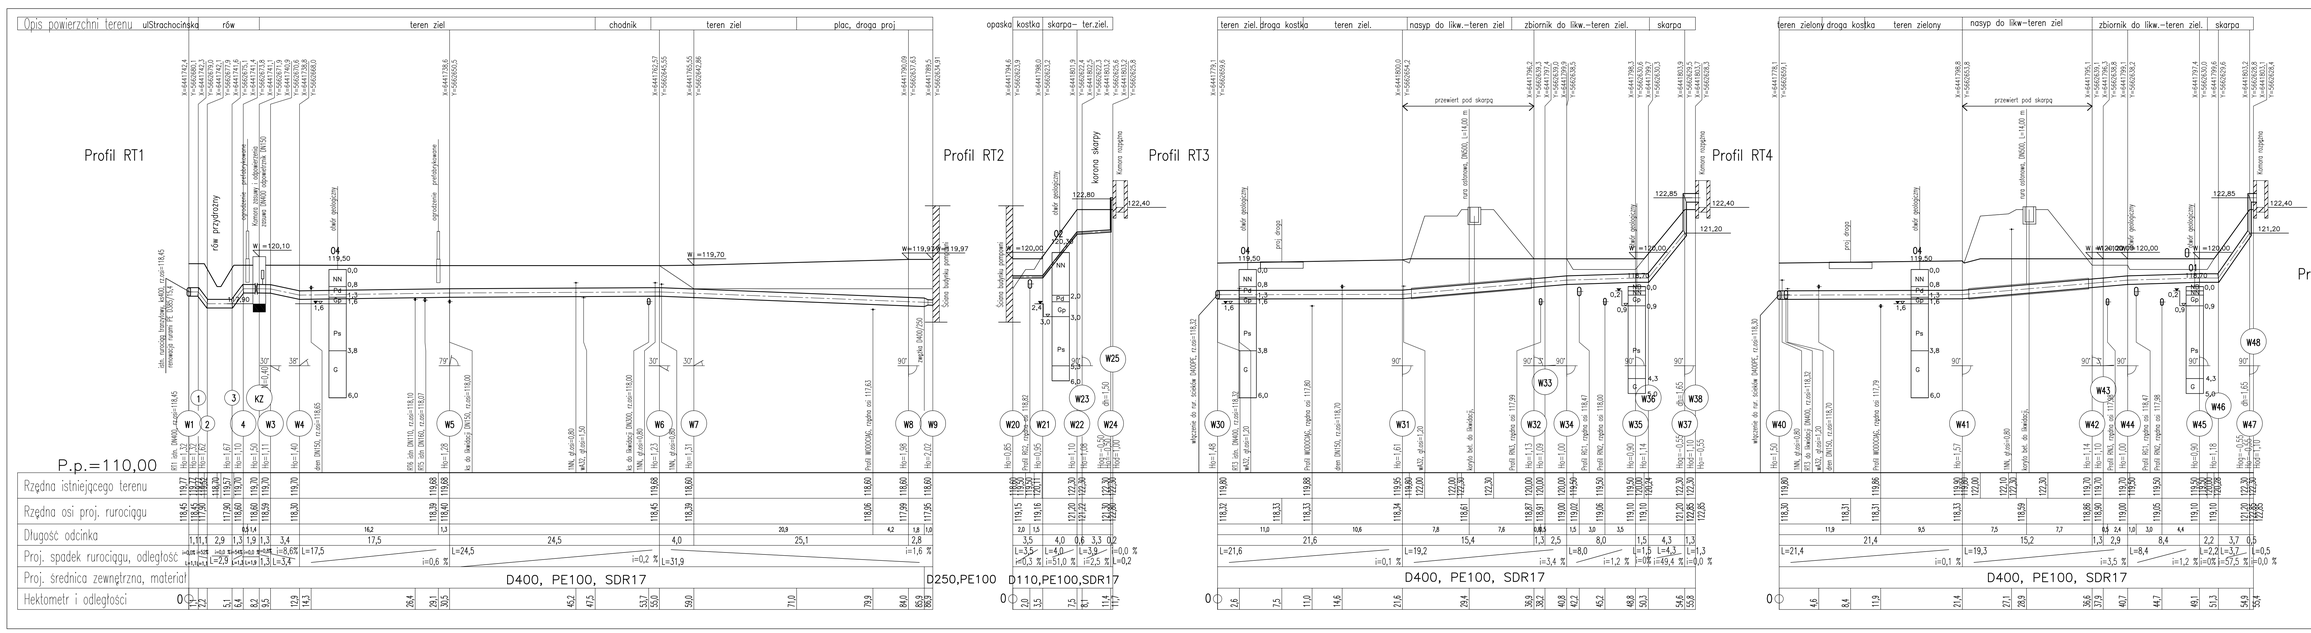

Profile wysokościowe rurociągów tłocznych
RT1, RT2, RT3 i RT4
Podziałka 1:100/250

EKOMPROJEKT Spółka z o.o.
ul.Powstańców Śl. 114, 53-333 Wrocław, tel.71 758-48-98,
fax 71 333-80-65 mail: ekompropekt@interia.pl

TEMAT I ADRES	CENTRALNY WĘZEŁ PRZESYŁU ŚCIEKÓW SANITARNYCH Z GMINY CZERNICA W KAMIENCU WROCŁAWSKIM DO KANALIZACJI MIEJSKIEJ WROCŁAWIA						STADIUM P.W.
ZADANIE	PROJEKT ZAGOSPODAROWANIA TERENU/SIECI TECHNOLOGICZNE						
INWESTOR	GMINA CZERNICA, UL. KOLEJOWA3, 55-003 CZERNICA						NR PROJEKTU 130/UT/13
	IMIĘ I NAZWISKO	DATA	NR UPRAWNIEŃ	DRANŻA	PODPIS		
PROJEKTANT	mgr inż. Joanna Błoński	06.13r.	244/94/UW	technologia			NR RYS. T4
SPRAWDZIŁ	dr inż. Jerzy Wartalski	06.13r.	287/88/UW	technologia			
TREŚĆ RYSUNKU	PROFILE RUROCIĄGÓW RT1,RT2,RT3 I RT4						SKALA 1:100/250