




WĘZEL W1

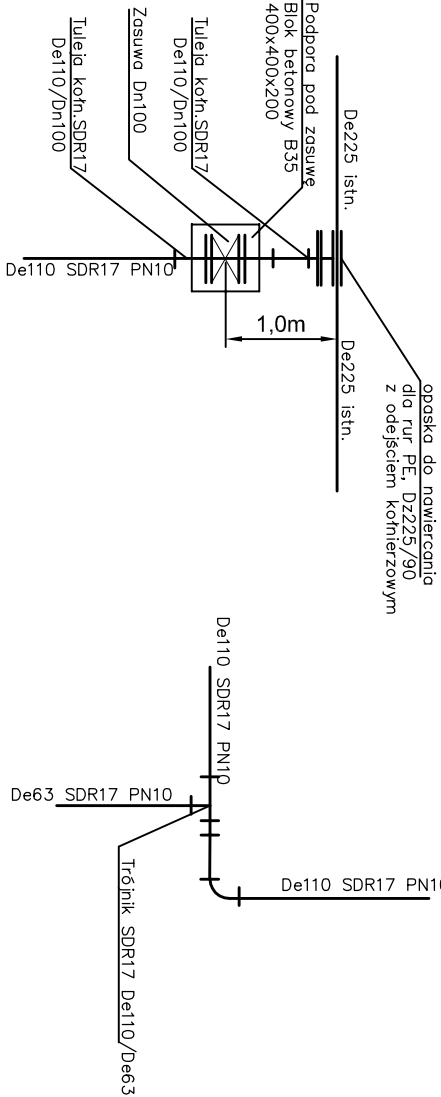


WĘZEL W2–W3

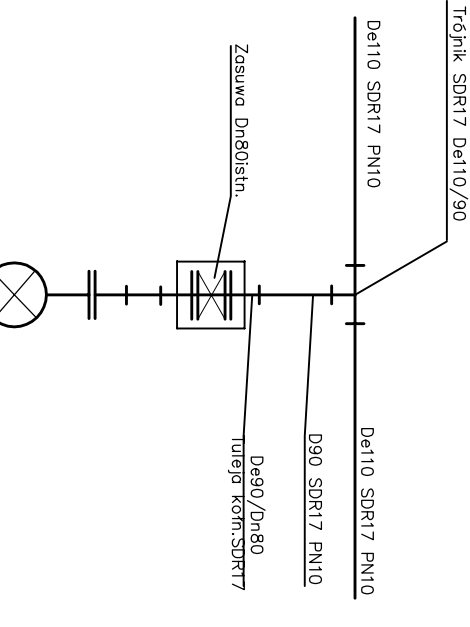

WĘZEL W4

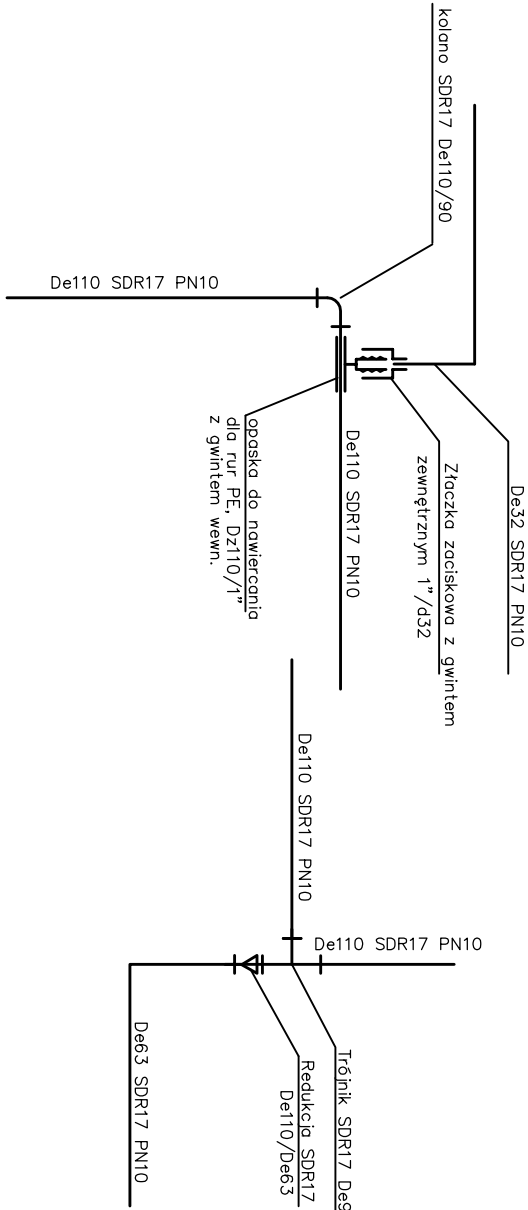


WĘZEL W5

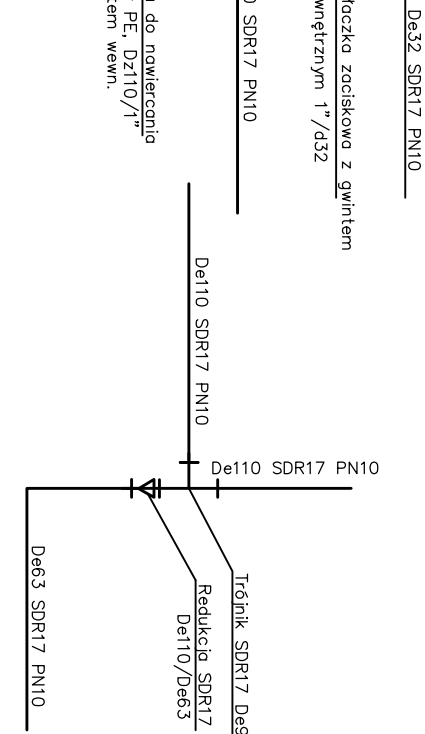


WĘZEL W7


WĘZEL W10

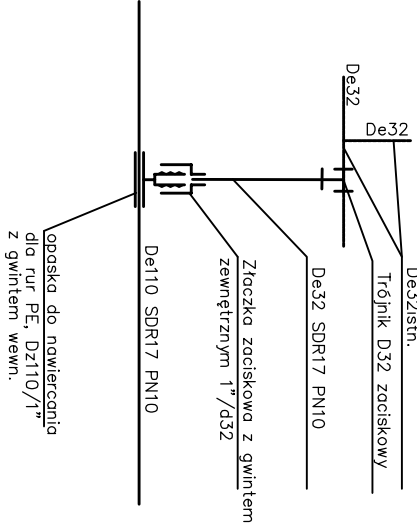


WĘZEL W12

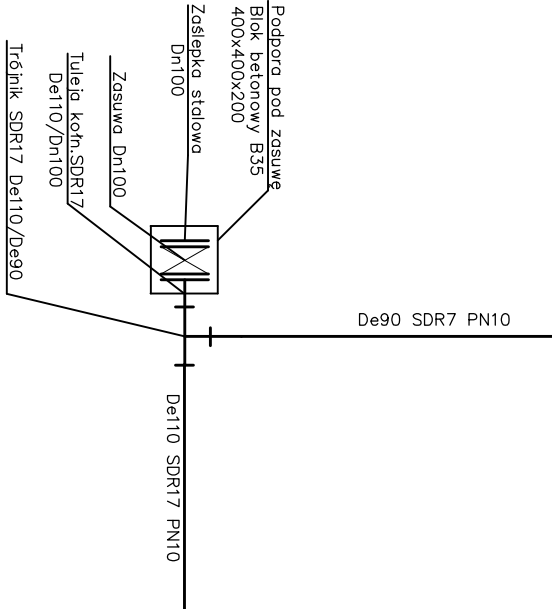


WĘZEL W14

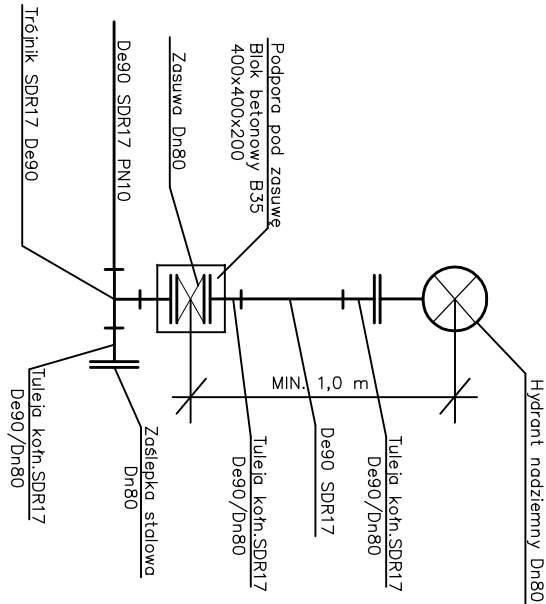


POSADOWIENIE HYDRANTU NADZIEMNEGO

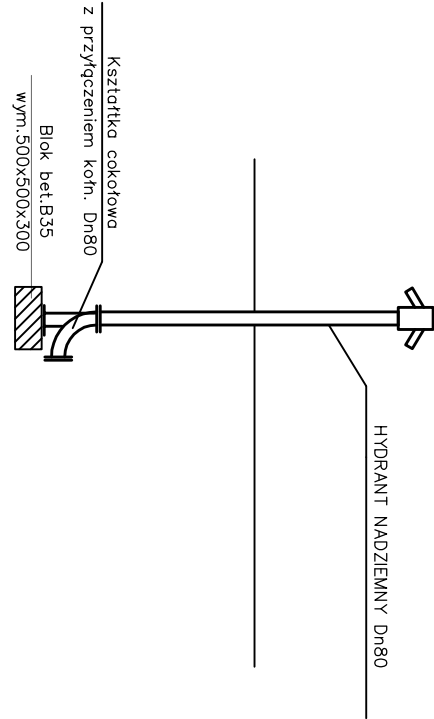


WĘZEL W21–W22

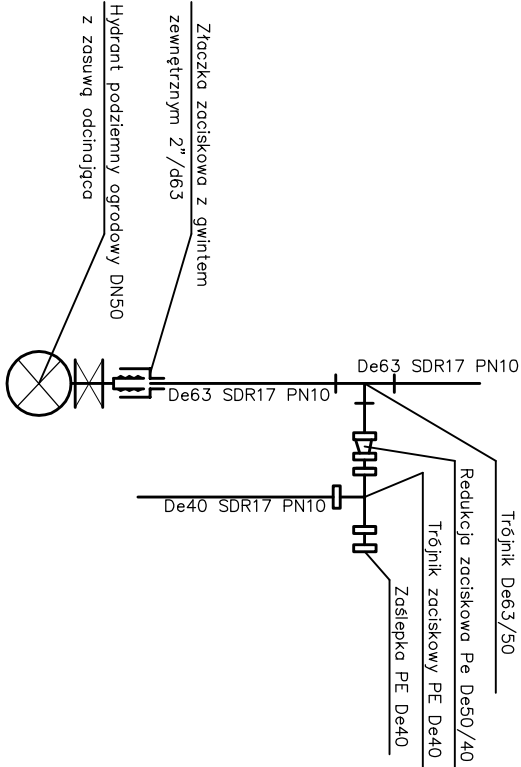

WĘZEL 2–2a

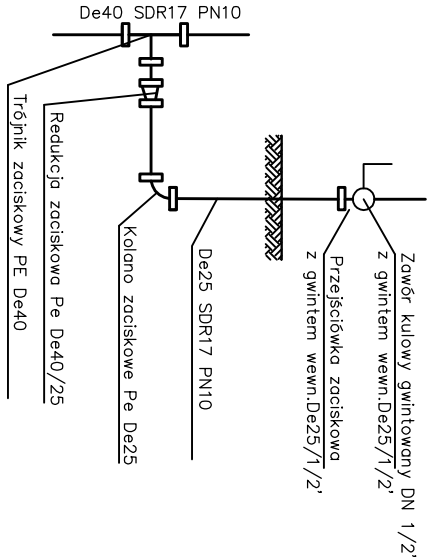

					
ul. Powstańców Śl. 11/4, 53-333 Wrocław, tel.71 758-48-98 fax 71 333-80-65 mail: <a href="mailto:ekomprojekt@interia.pl">ekomprojekt@interia.pl</a>					
TEMAT I ADRES	CENTRALNY WĘZEL PRZESTYŁU ŚCIEKÓW SANITARNYCH Z GMINY CZERNICA W KAMIENCU WROCŁAWSKIM DO KANALIZACJI MIEJSKIEJ WROCŁAWIA				STADIUM P.W.
ZADANIE	SIECI ZEWNĘTRZNE- SIEĆ WODOCIĄGOWA				NR UMOWY 130/UT/13
INWESTOR	GMINA CZERNICA, UL. KOLEJOWA3, 55-003 CZERNICA				
	IMIE I NAZWISKO	DATA	NR UPRAWNIEN	BRANŻA	PODPIS
PROJEKTANT	mgr inż. Joanna Błońska	06.13r	244/94/UW	instalacyjna	
SPRAWDZIŁ	dr inż. Jerzy Wartalski	06.13r	287/88/UW	instalacyjna	
TREŚĆ RYSUNKU					
WĘZŁY MONTAŻOWE NA SIECI WODOCIĄGOWEJ					SKALA 1:100

WĘZŁY MONTAŻOWE NA SIECI WODOCIĄGOWEJ

EKOMPROJEKT Spółka z o.o.

T13