


KOMORA KZ ZASUW I ODPOWIETRZANIA DN1500


1:25

Zestawienie elementów komory

- 1—Denica bet. DN1500 h=1,25m z dnem płaskim i przejściami szczelnymi dla rur PE
- 2—krąg betonowy DN1500, h=0,5m łączony na uszczelki
- 3—krąg betonowy DN1500, h=0,25m łączony na uszczelki
- 4—płyta pokrywowa betonowy DN1500, h=0,20m
- 5—stopnie żelwne typu ciężkiego montowane fabrycznie
- 6—właz żeliwny DN600 klasy A15 50kN

Zestawienie wyposażenia komory w części opisowej

					
EKOMPROJEKT Spółka z o.o.					
ul.Powstańców Śl. 114, 53-333 Wrocław, tel.71 758-48-98 fax71 333-80-65					
mail: ekomprojekt@interia.pl					
TEMAT I ADRES	DENTALNY WŹDEŁ PRZESYŁU ŚCIEKÓW SANITARNYCH Z GMINY CZERNICA W KAMIENCU WROCŁAWSKIM DO KANALIZACJI MIEJSKIEJ WROCŁAWIA				STADIUM P.W.
ZADANIE	SIECI ZEWNĘTRZNE TECHNOLOGICZNE				NR UMOWY
INWESTOR	GMINA CZERNICA, UL. KOLEJOWA 3, 55-003 CZERNICA				130/UT/13
IMIĘ I NAZWISKO		DATA	NR UPRAWNIEN	BRANŻA	PODPIS
mgr inż. Joanna Błońska		06.13r	244/94/UW	instalacyjna	
SPRAWDZIL dr inż. Jerzy Wartalski		06.13r	287/88/UW	instalacyjna	
KOMORA Kz ZASUW I ODPOWIETRZANIA DN1500					SKALA 1:25

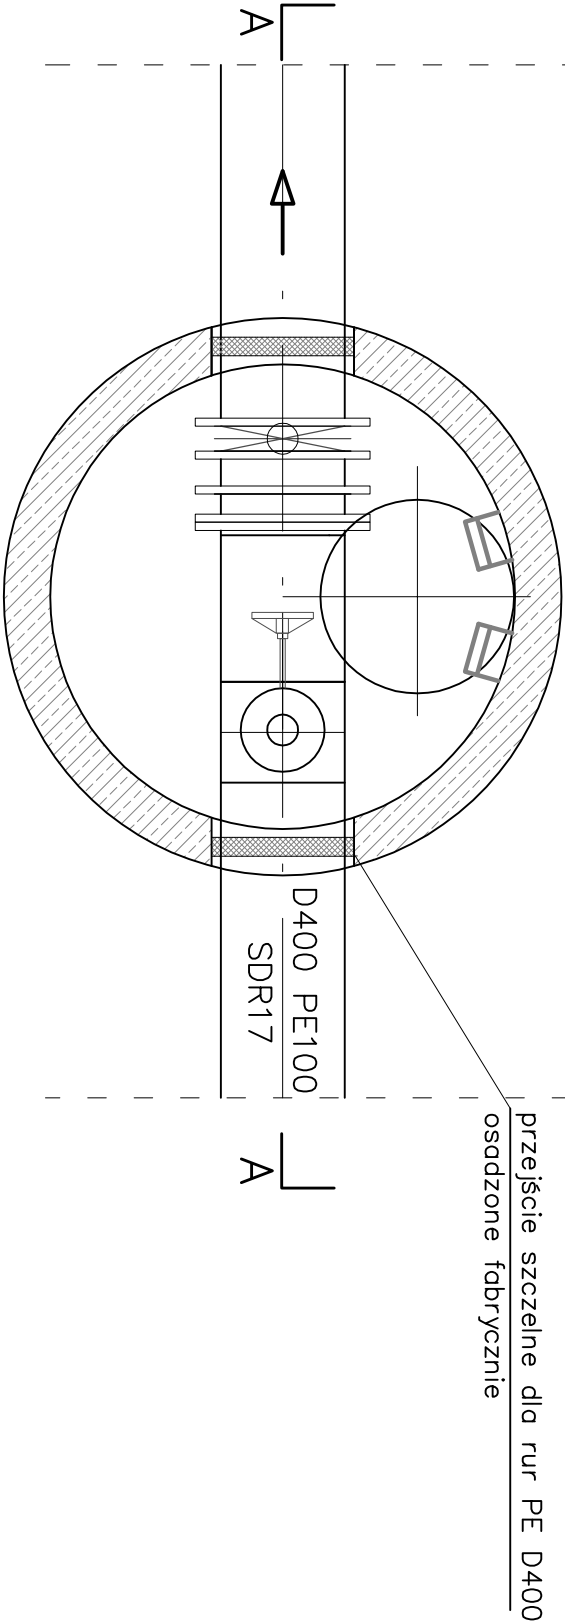

T11