



1:50

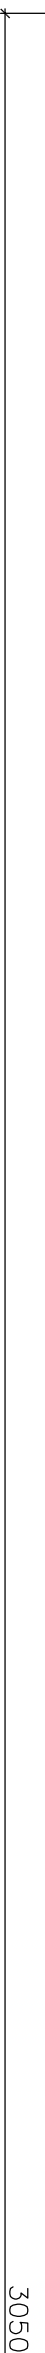

		<p>EKOMPROJEKT Spółka z o.o.</p> <p>ul. Powstańców Św. 114, 53-333 Wrocław, tel.71 758-48-98, fax 71 333-80-65</p> <p>mail: ekomprojekt@interia.pl</p>	
<p>TEMAT I ADRES</p>	<p>CENTRALNY WIĘZIEŁ PRZYSTĘP SŁOJEBOM SANITARZYCH Z GMINY CZERNICA W KAMIEŃ WROCŁAWSKIM DO KANALIZACJI MIĘKSIEJ WROCŁAWIA</p>		
<p>ZADANIE</p>	<p>ADAPTACJA OSADNIKOWO WIELOETAPOWYCH NA ZBIORNIK RETENCYJNYE</p>		
<p>INWESTOR</p>	<p>GMINA CZERNICA, UL. KOŁEJOWA 3, 55-003 CZERNICA</p>		
<p>INIE INZANISMO</p>	<p>DATA</p>	<p>NR PRZEWANEN</p>	<p>BRANŻA</p>
<p>PROJEKTANT</p>	<p>mgr inż. Joanna Brońska</p>	<p>06.13c</p>	<p>244/04/0W</p>
<p>SPRAWDZIEL</p>	<p>dr inż. Jerzy Watałski</p>	<p>06.13c</p>	<p>267/68/0W</p>
<p>TEKST TYTUŁOWKI</p>	<p>ZBIORNIK RETENCYJNY NRI</p>		<p>technologia</p>
<p>PRZEBIEG A-A,</p>			<p>SKALA</p>
<p>1:50</p>			<p>1:50</p>