
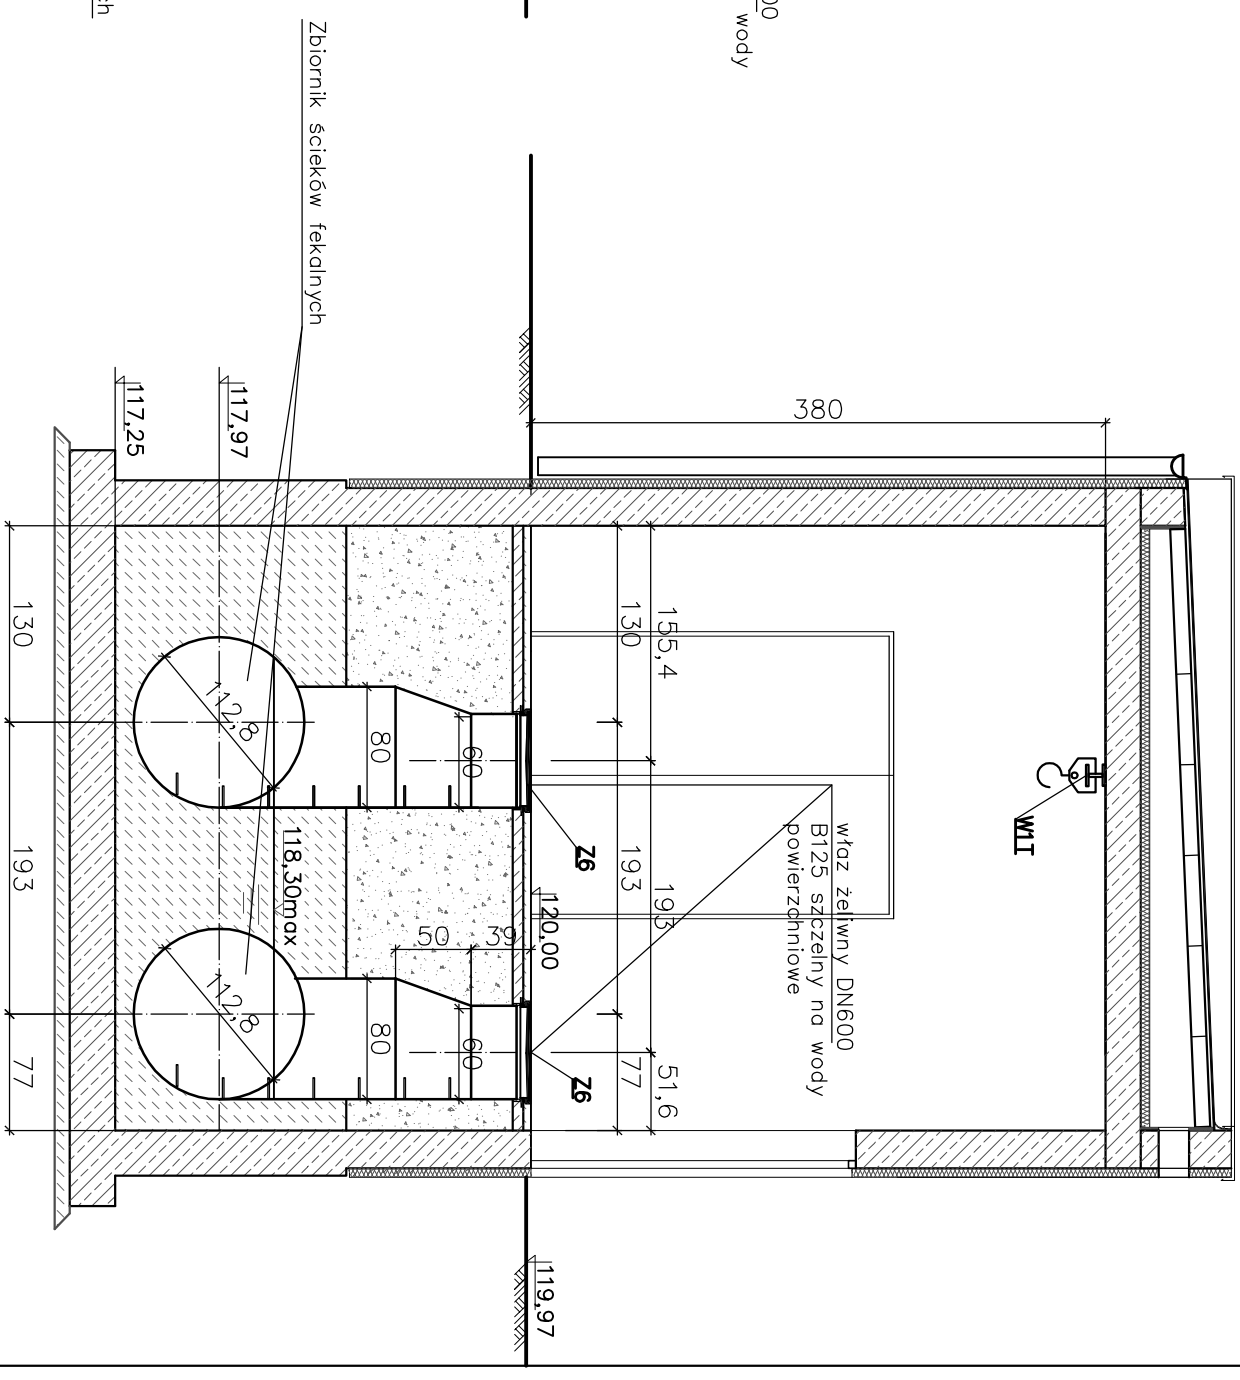



ZLEWNIĄ FEKALIÓW PRZEKRÓJ E-E

ZLEWNIĄ FEKALIÓW PRZEKRÓJ F-F

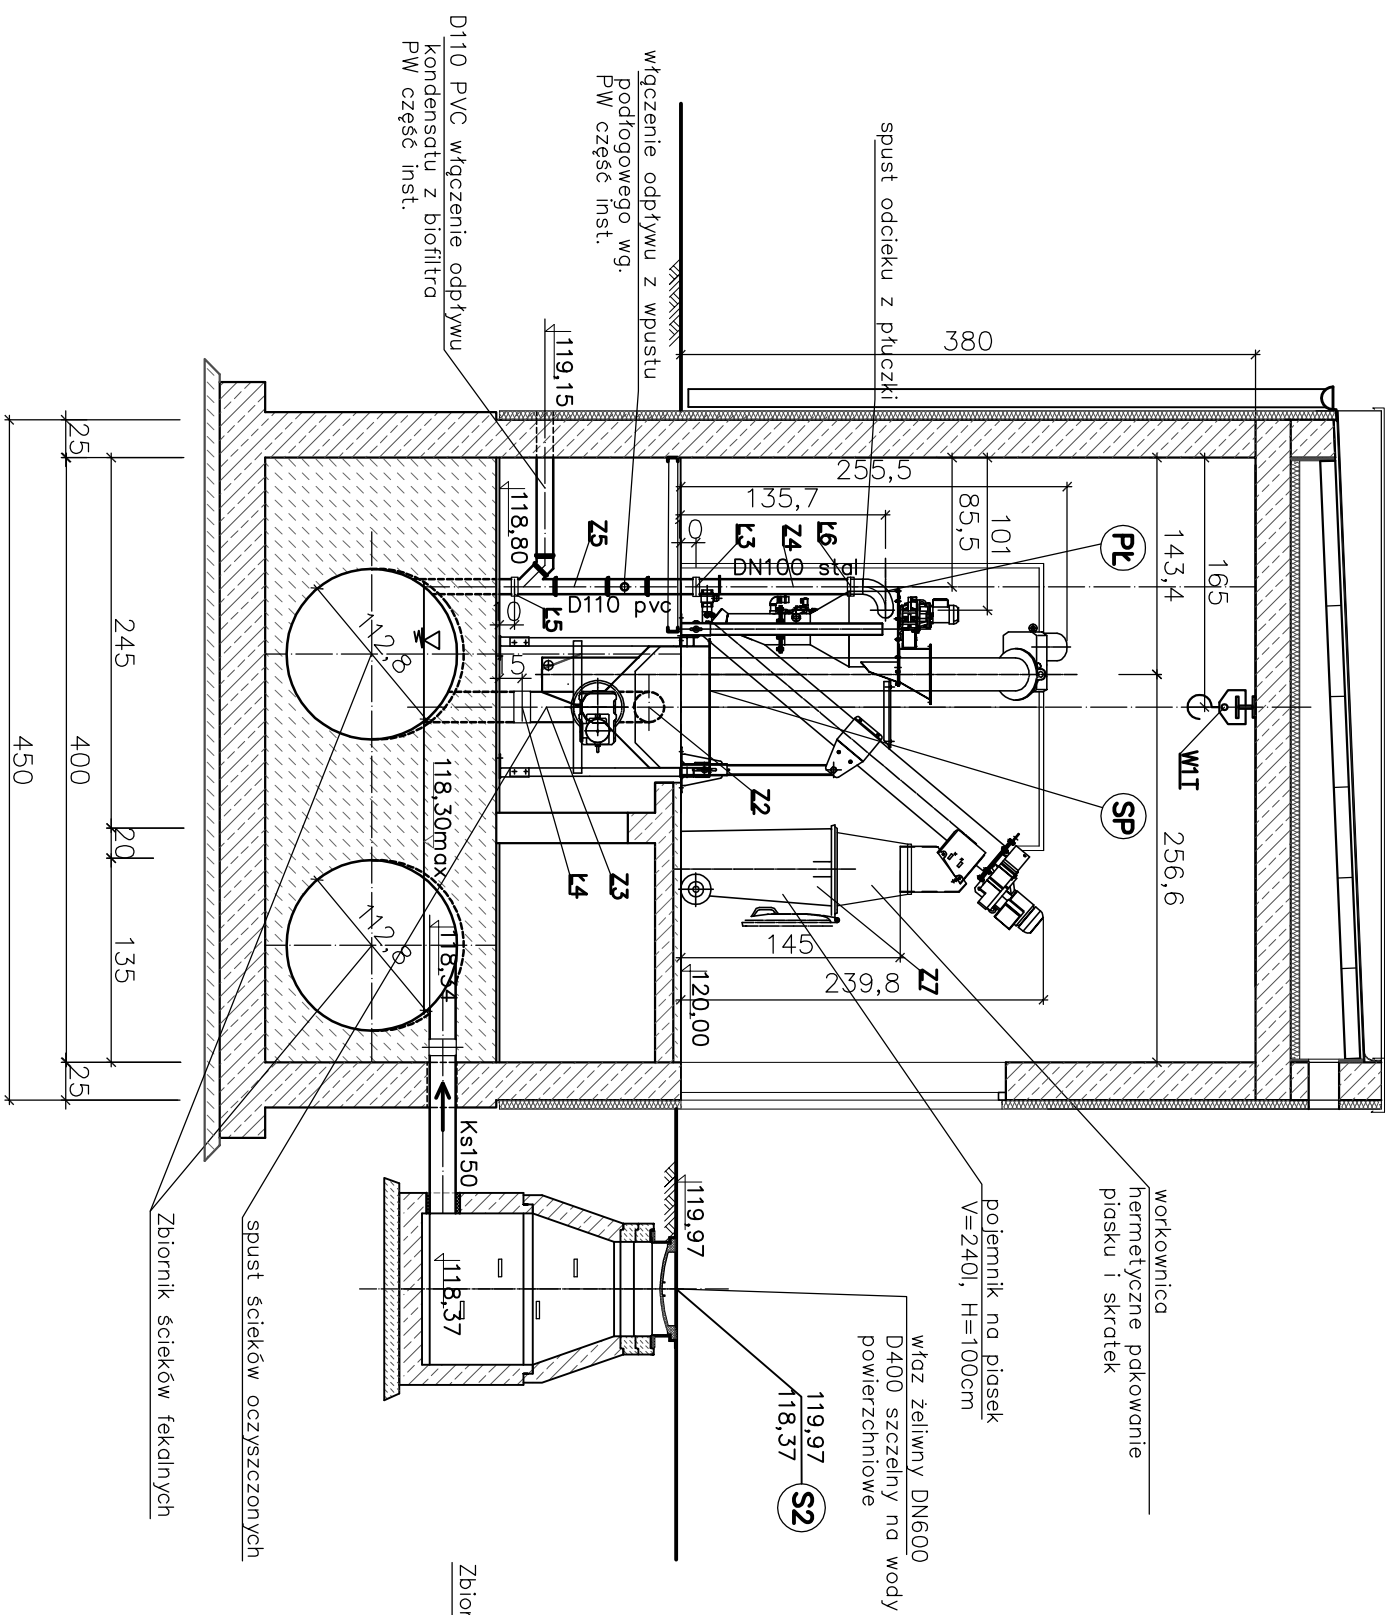

OBJAŚNIENIA

**SP- Sitopiskownik do oczyszczania ścieków fekalnych
PL- Piuczka piasku**

					
<p align="center"> EKOMPROJEKT Spółka z o.o. ul.Powstańców Śl. 114, 53-333 Wrocław, tel.71 758-48-98 fax:71 333-80-65 mail: ekomprojekt@interia.pl </p>					
TEMAT I ADRES	CENTALNY WĘZEL PRZESYSŁU ŚCIEKÓW SANITARNYCH Z GMINY CZERNICA W KAMIEŃCU WROCŁAWSKIM DO KANAŁIZACJI MIEJSKIEJ WROCŁAWIA				STADIUM P.W.
ZADANIE/OBIEKT	POMPOWNIĄ ŚCIEKÓW I ZLEWNIĄ FEKALIOŹ				NR UMOWY 130/UT/13
INWESTOR	GMINA CZERNICA, UL. KOLEJOWA 3, 55-003 CZERNICA				NR RYS. T9
IMIĘ I NAZWISKO	DATA	NR UPRZĄDNIEN	BRANŻA	PODPIS	
PROJEKTANT Joanna Błonska	03.13r	244/94/UW	technologia		
SPRAWDZIŁ dr inż. Jerzy Wątański	06.13r	287/88/UW	technologia		
TRZĘŚĆ RYSUNKU	ZLEWNIĄ FEKALIOŹ-PRZĘKROŹ E-E I F-F				SKALA 1:50