


Km 0+000 - 0+207

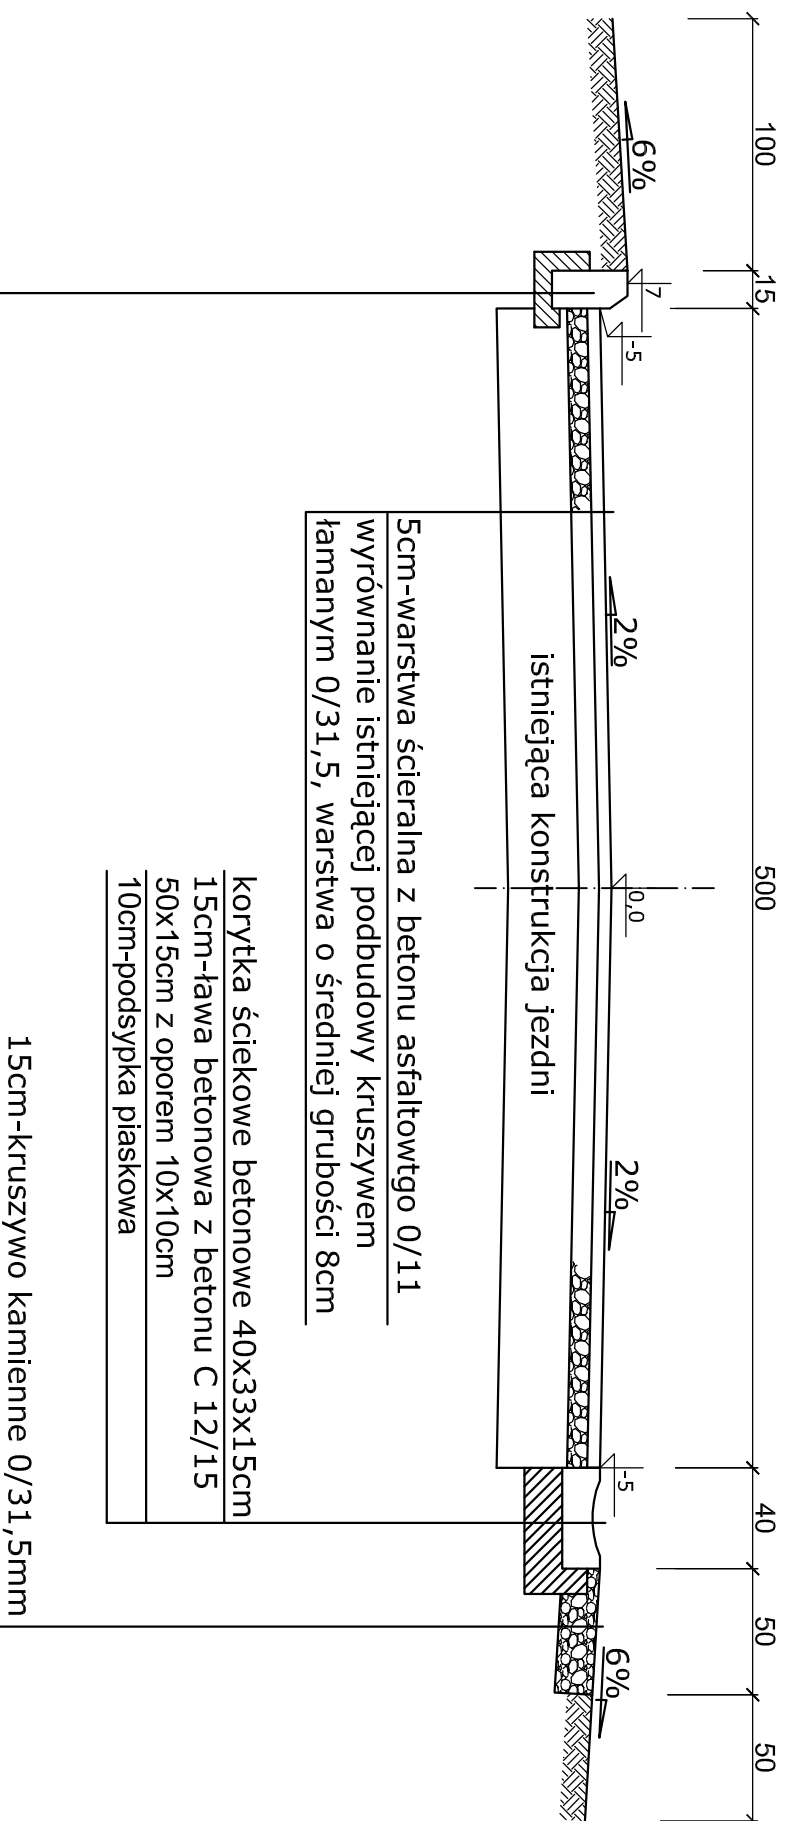

krawężnik betonowy 15x30cm
ława betonowa 30x10cm z oporem
10x15cm z betonu B-15

MAREK JAKÓB

mgr inż. budowlanictwa

Udj: nr GPINB-1-17742/273/96

do projektowania i nadzoru nad realizacją
konstrukcyjno-budowlanych przedsięwzięć

Objekt:

MODERNIZACJA ULICY BOGCZNEJ I POPRZECZNEJ
W MIEJSCOWOŚCI NADOLICE WIELKIE

Rysunek:

PRZEKRÓJ KONSTRUKCYJNY km 0+000 - 0+207

Skala

1:30

Branża:

DRUGWA

WRZESIEŃ 2012

Opracował:

inż. Krzysztof Balicki

Rys. nr

Projektował:

mgr inż. Marek Jakob

3