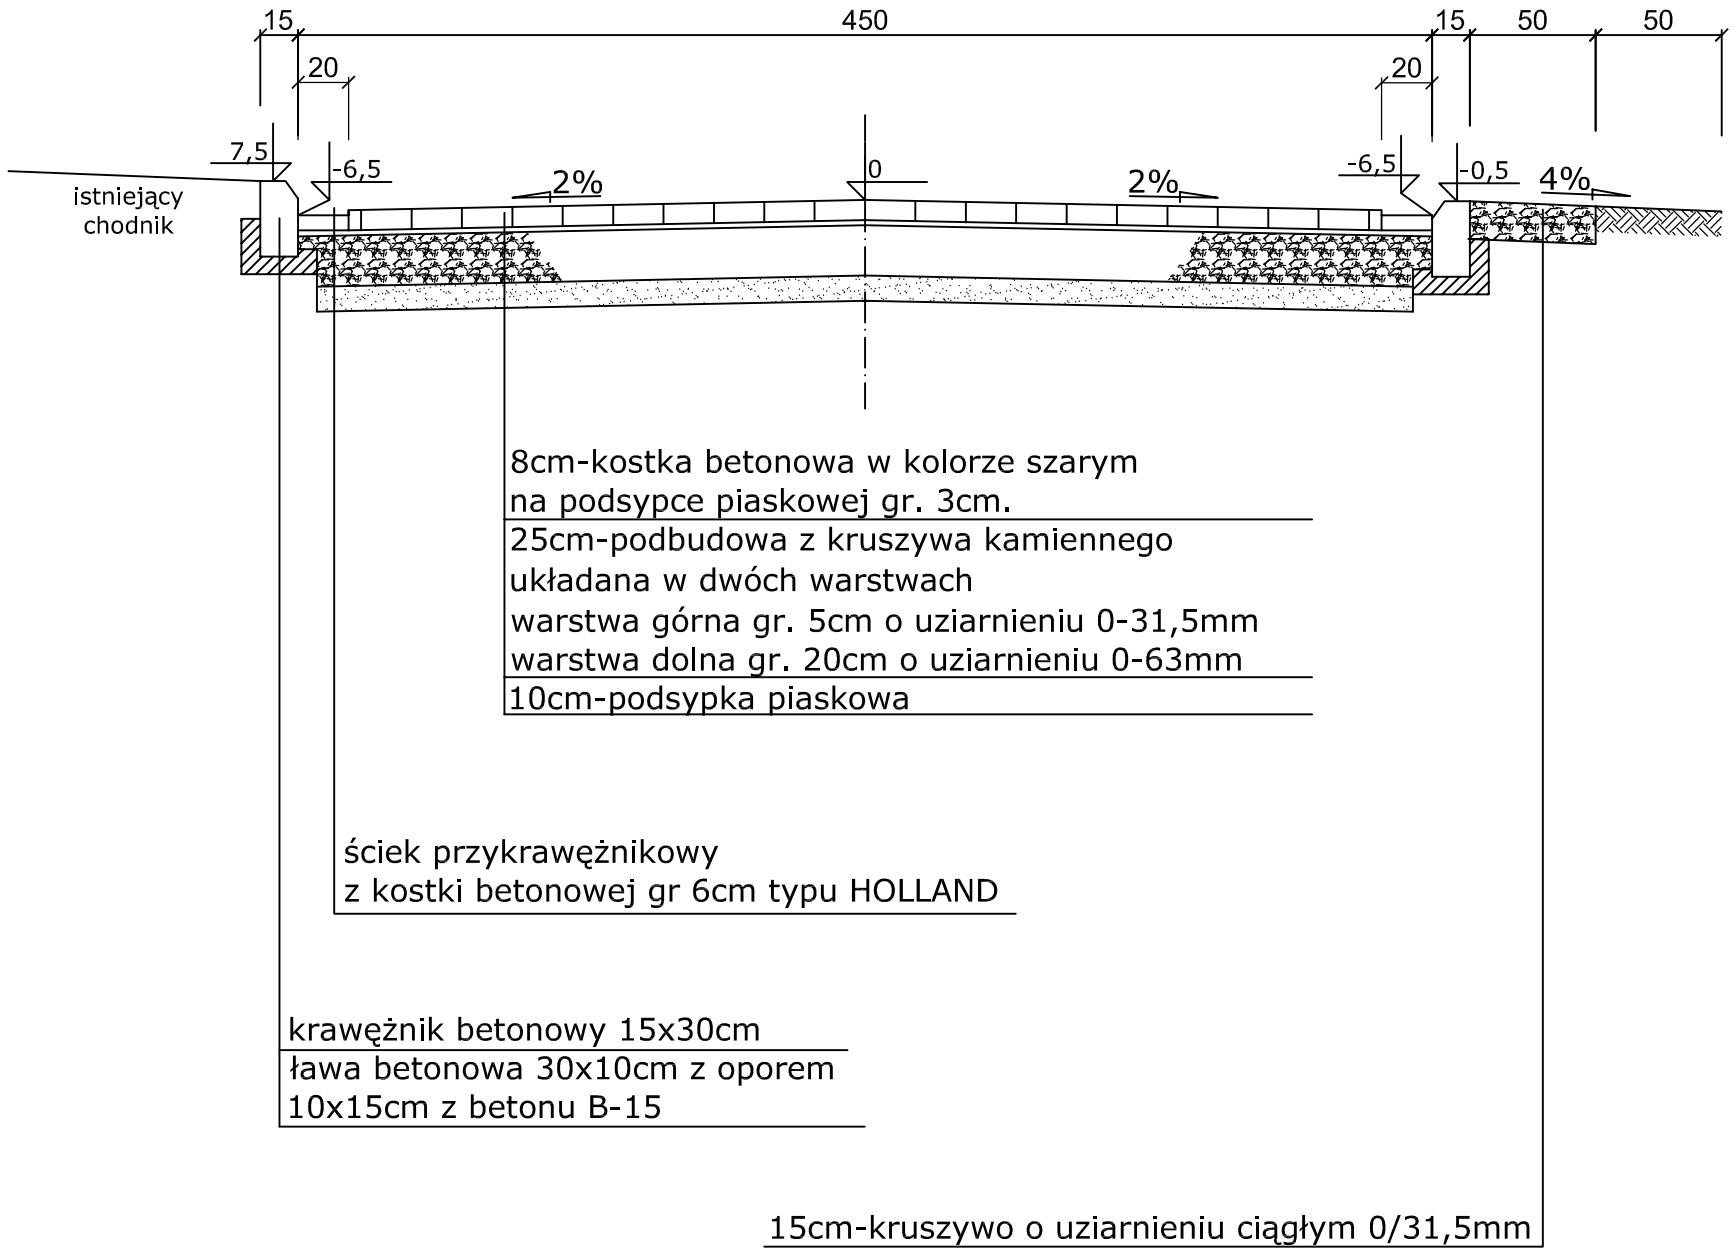

Obiekt:	MODERNIZACJA ULICY JABŁONIOWEJ W MIEJSCOWOŚCI CZERNICA		
Rysunek: PREKRÓJ POPRZECZNY - KONSTRUKCYJNY			Skala 1:30
Branża	DROGOWA		CZERWIEC 2014
Opracował:	mgr inż. Marcin Balicki		Rys. nr 3-1
Projektował:	mgr inż. Marek Jakób		