
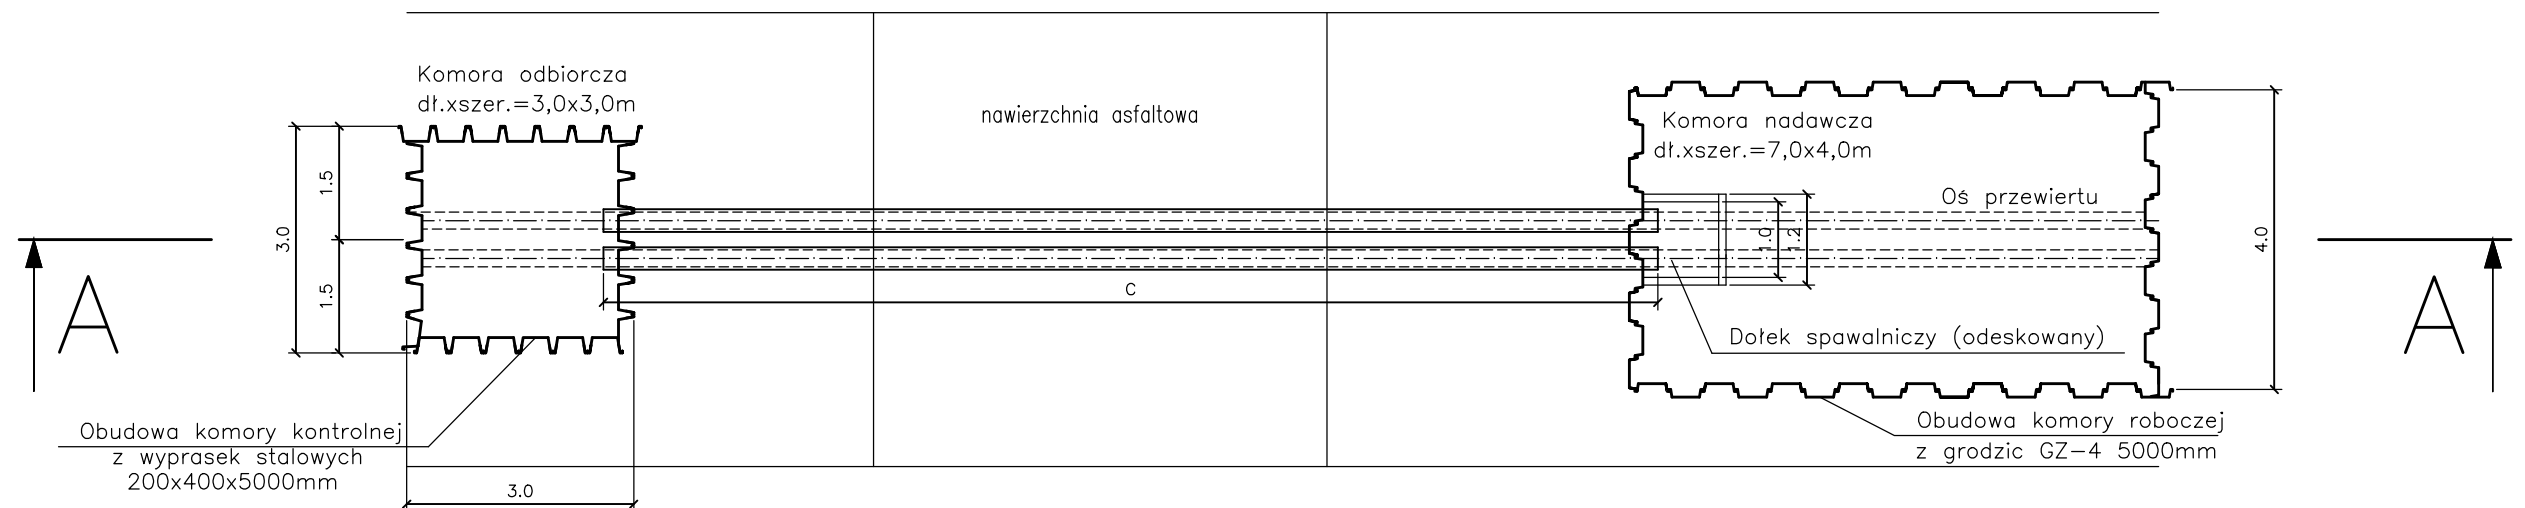


Skala 1:100

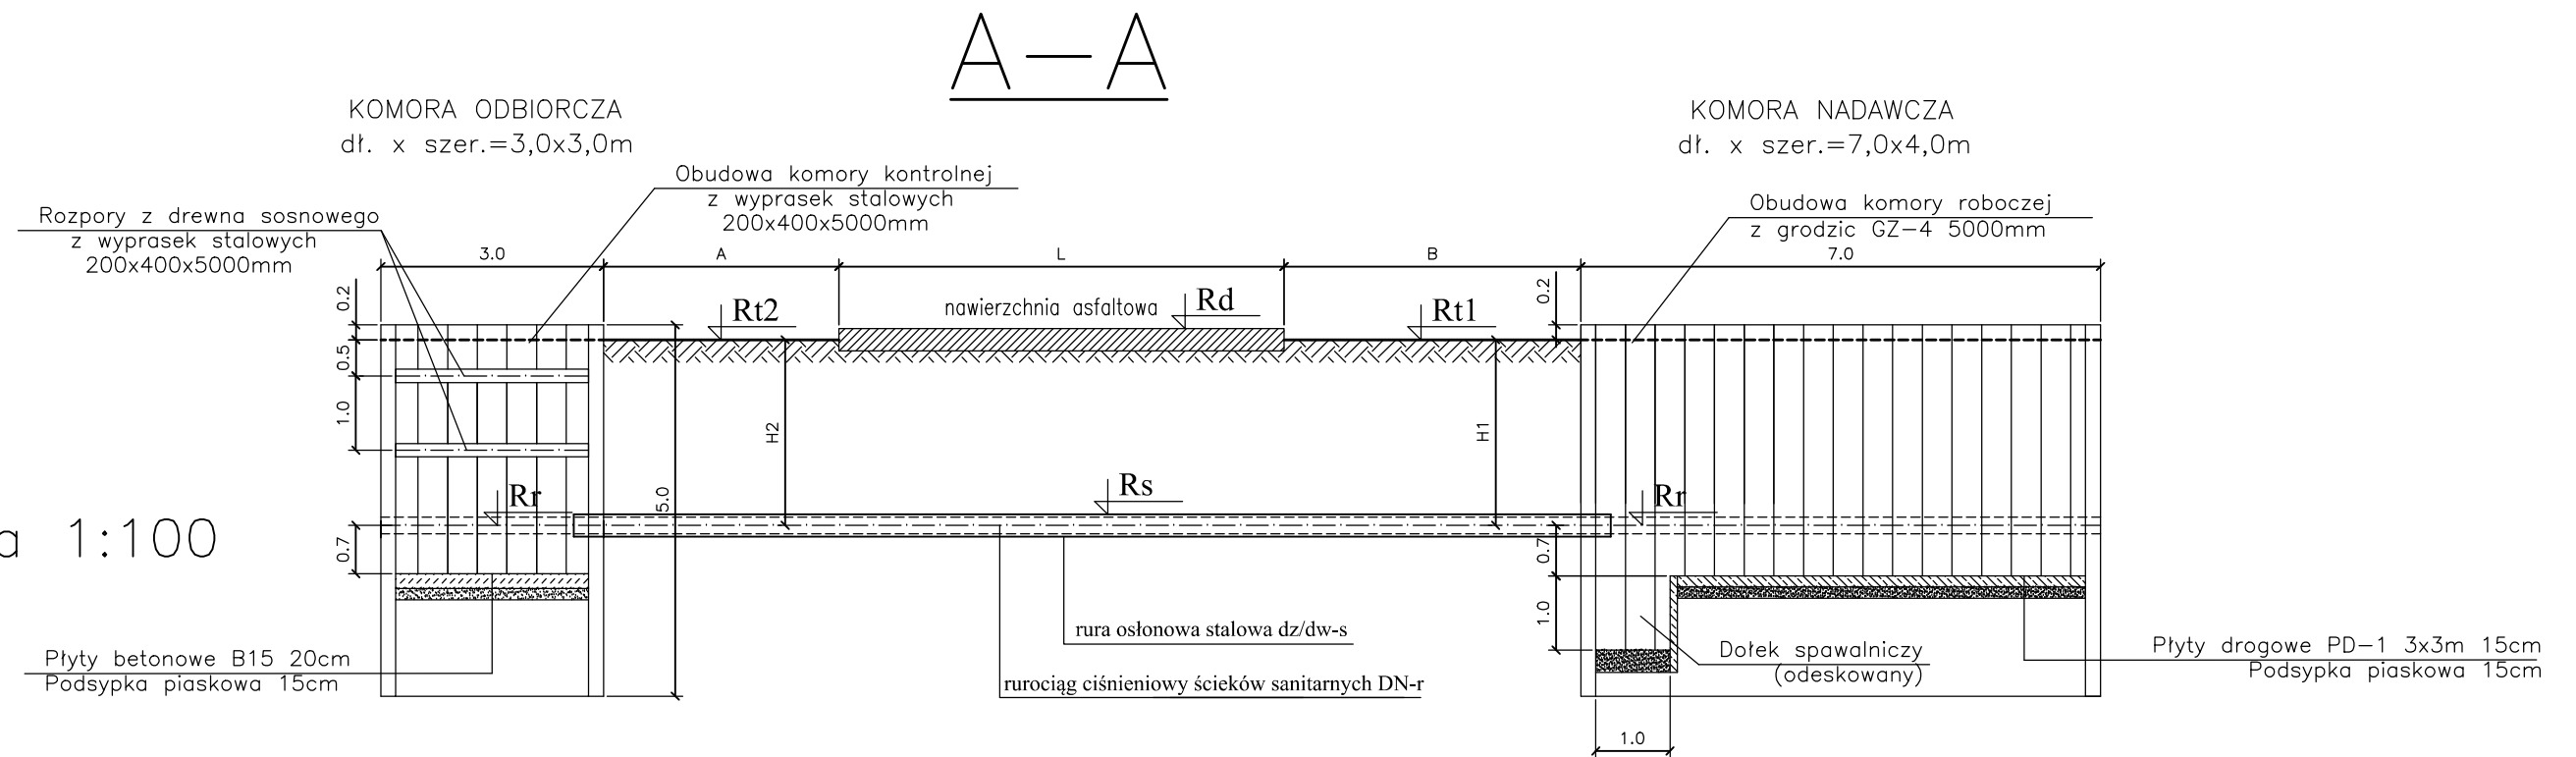

| obręb geodezyjny | nr działki | Rt1 m.n.p.m. | Rt2 m.n.p.m. | Rd m.n.p.m. | Rr m.n.p.m. | Rs m.n.p.m. | L m | A m | B m | C m | H1 m | H2 m | DN-r mm | dz/dw-s mm |
|---------------------|------------|-----------------|-----------------|----------------|----------------|----------------|--------|--------|--------|--------|---------|---------|------------|---------------|
| Kamieniec Wr. | 196 | 120,00 | 120,30 | 119,75 | 118,10 | 118,35 | 6,0 | 1,0 | 3,5 | 11,3 | 1,9 | 2,2 | 400 | 508/486 |
| Dobrzykowice | 266 | 120,30 | 120,30 | 120,30 | 118,50 | 118,75 | 4,0 | 1,0 | 1,0 | 6,8 | 1,8 | 1,8 | 400 | 508/486 |
| Dobrzykowice | 226/1 | 120,90 | 120,85 | 121,00 | 119,20 | 119,41 | 11,0 | 6,0 | 3,0 | 20,8 | 1,7 | 1,75 | 315 | 419/399 |
| Dobrzykowice | 226/1 | 120,90 | 120,70 | 120,80 | 119,30 | 119,51 | 17,0 | 1,0 | 3,0 | 21,8 | 1,6 | 1,4 | 315 | 419/399 |
| Dobrzykowice | 228/2 | 120,50 | 120,50 | 120,50 | 118,85 | 119,06 | 10,0 | 4,0 | 0,5 | 15,3 | 1,65 | 1,65 | 315 | 419/399 |
| Nadolice Mł. | 105 | 123,80 | 123,80 | 124,10 | 122,05 | 122,48 | 4,5 | 3,0 | 1,0 | 9,3 | 1,5 | 1,5 | 280 | 356/340 |
| Nadolice Wlk. | 94 | 126,30 | 126,30 | 126,30 | 124,80 | 124,98 | 9,5 | 1,0 | 1,5 | 12,8 | 1,5 | 1,5 | 280 | 356/340 |
| Chrzastawa Mł. | 130 | 123,20 | 123,80 | 124,10 | 122,00 | 122,18 | 6,0 | 4,0 | 2,0 | 12,8 | 1,2 | 1,8 | 280 | 356/340 |
| Wojnowice | 405/2 | 127,00 | 126,60 | 127,10 | 124,80 | 124,96 | 6,5 | 1,0 | 1,0 | 9,3 | 2,2 | 1,8 | 225 | 324/310 |
| Wojnowice | 393 | 127,00 | 126,90 | 127,00 | 124,80 | 124,96 | 11,5 | 1,0 | 1,0 | 14,3 | 2,2 | 2,1 | 225 | 324/310 |

| | | | |
|-------------|--|---------------|-----------|
| Obiekt | Gminny układ przesyłu ścieków do Mechanicznej Oczyszczalni Ścieków w Kamieńcu Wrocławskim dla Gminy Czernica (powiat wrocławski) | | |
| Rysunek 4/4 | Przejścia rurociągów pod drogami | Skala | 1:100 |
| Projektanci | Mgr inż. Wojciech Wartalski Dr inż. Jerzy Wartalski | Nr ewid. upr. | 287/88/UW |
| Data | 26.05.2003 | Uwagi | |