
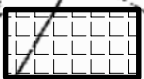


ORIENTACJA

skala 1:500

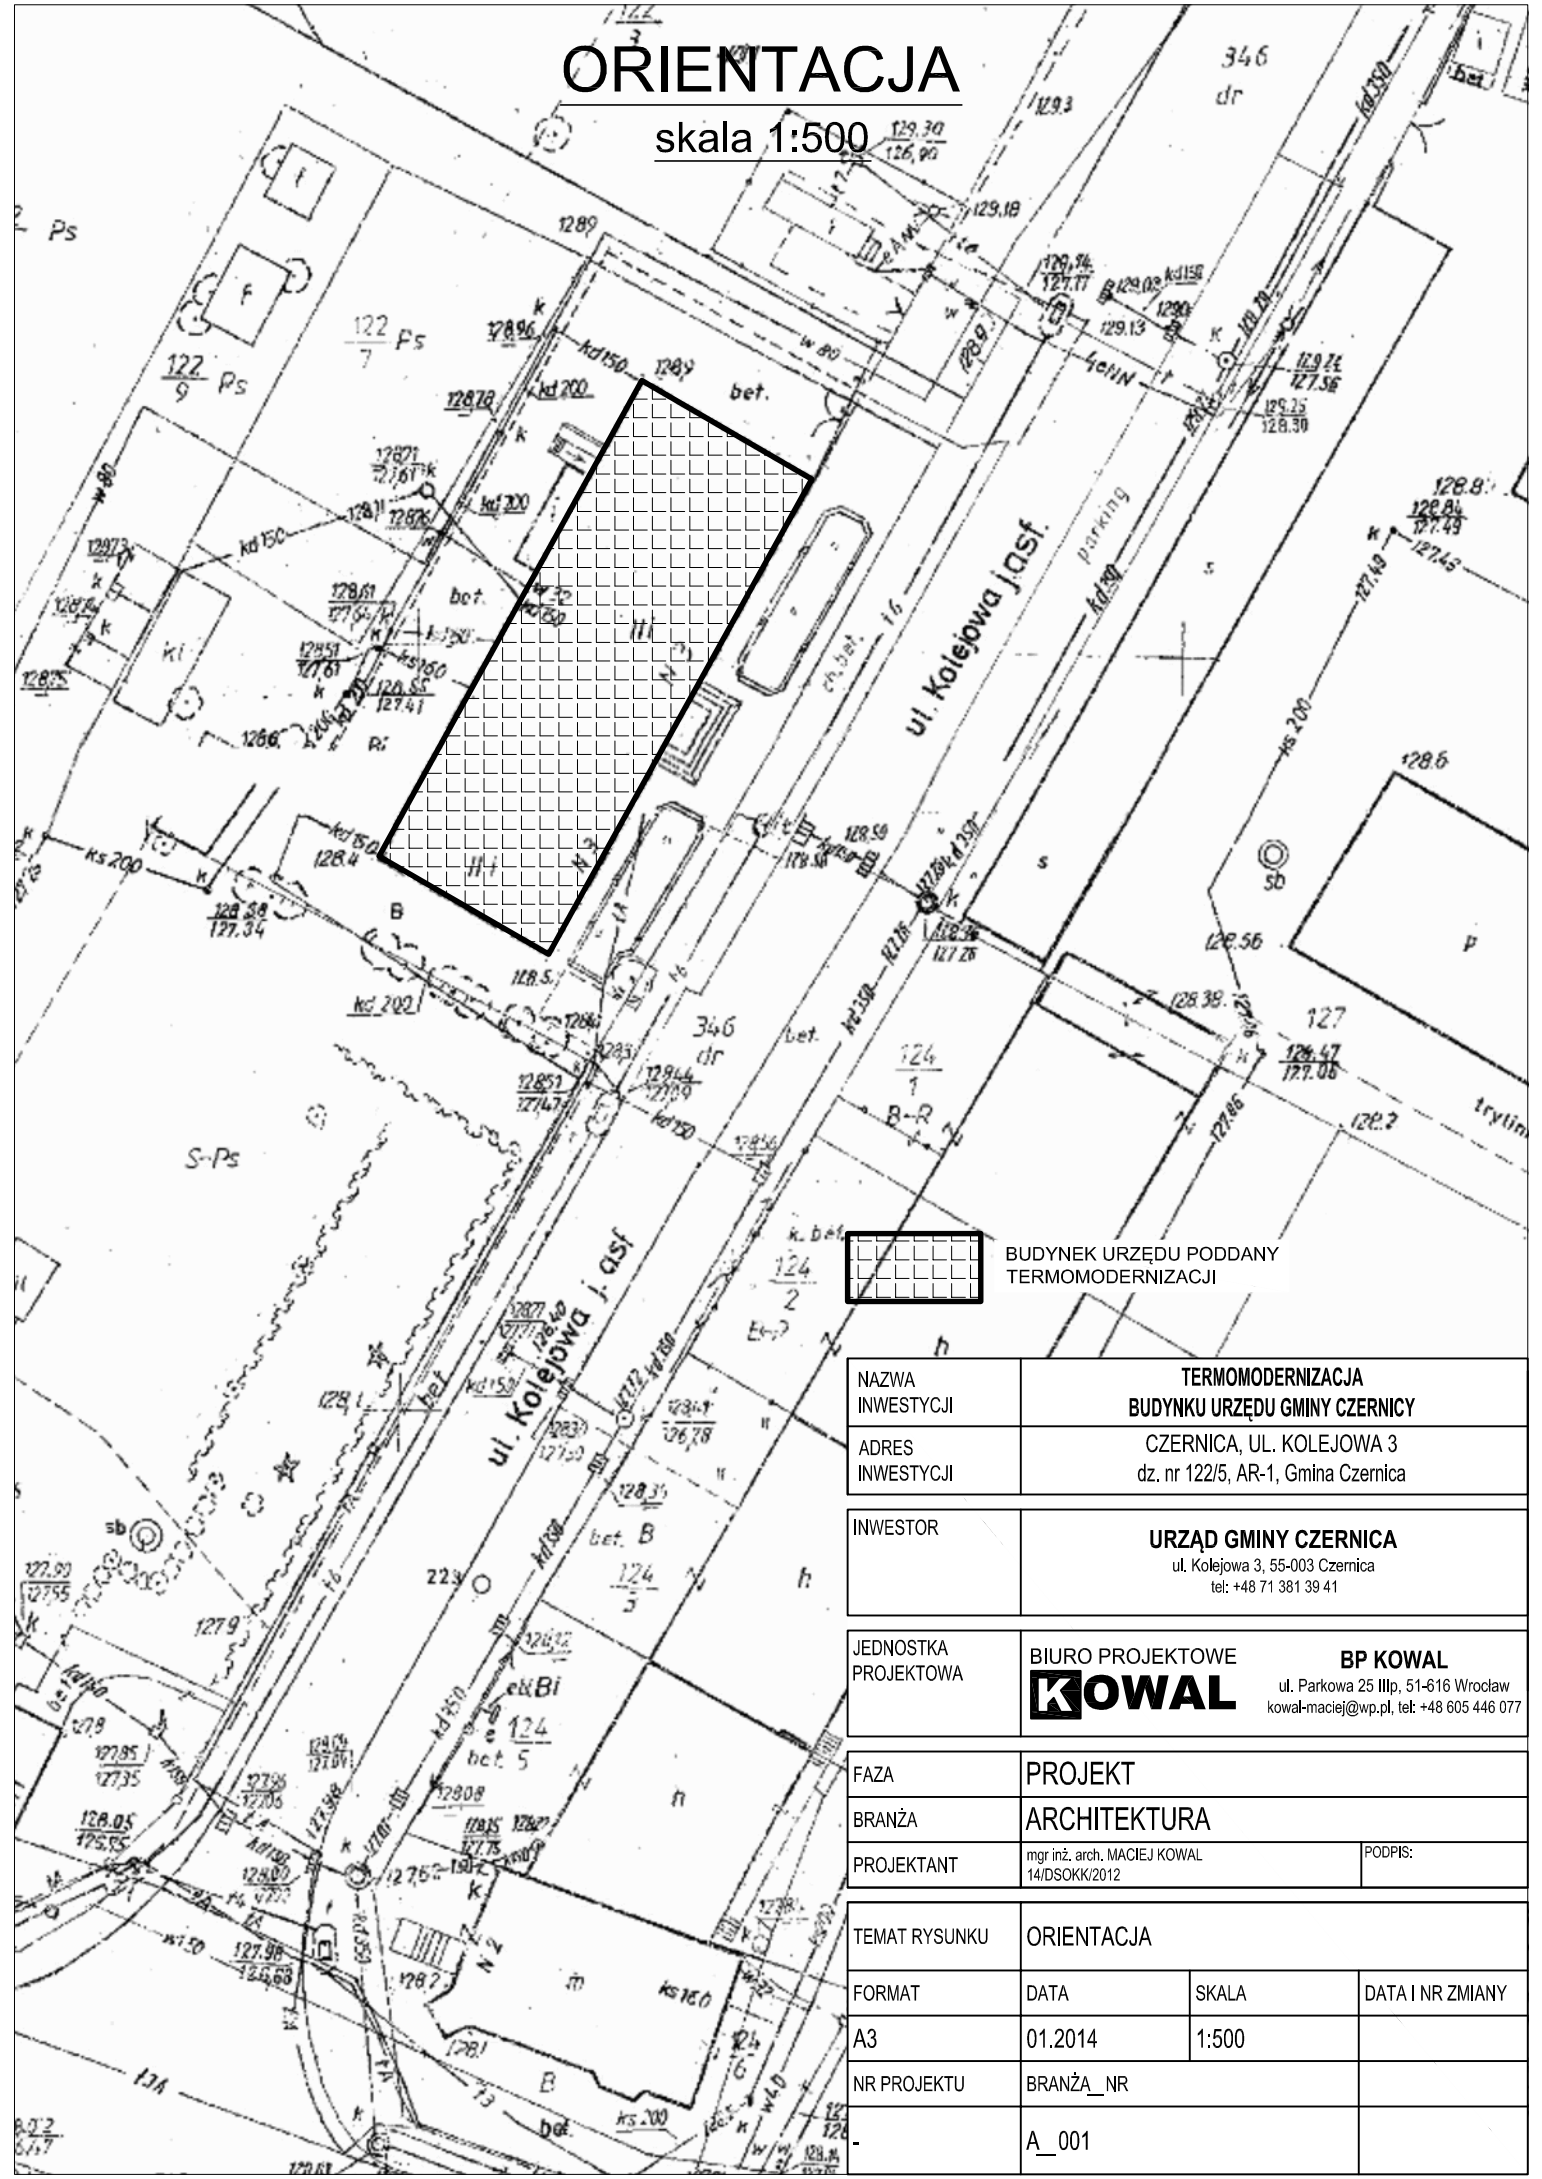

BUDYNEK URZĘDU PODDANY TERMOMODERNIZACJI

NAZWA INWESTYCJI	TERMOMODERNIZACJA BUDYNKU URZĘDU GMINY CZERNICA		
ADRES INWESTYCJI	CZERNICA, UL. KOLEJOWA 3 dz. nr 122/5, AR-1, Gmina Czernica		
INWESTOR	URZĄD GMINY CZERNICA ul. Kolejowa 3, 55-003 Czernica tel: +48 71 381 39 41		
JEDNOSTKA PROJEKTOWA	BIURO PROJEKTOWE KOWAL BP KOWAL ul. Parkowa 25 IIIp, 51-616 Wrocław kowl-maciej@wp.pl, tel: +48 605 446 077		
FAZA	PROJEKT		
BRANŻA	ARCHITEKTURA		
PROJEKTANT	mgr inż. arch. MACIEJ KOWAL 14/DSOKK/2012		PODPIS:
TEMAT RYSUNKU	ORIENTACJA		
FORMAT	DATA	SKALA	DATA I NR ZMIANY
A3	01.2014	1:500	
NR PROJEKTU	BRANŻA_NR		
	A_001		