


## UL. POZIOMKOWA

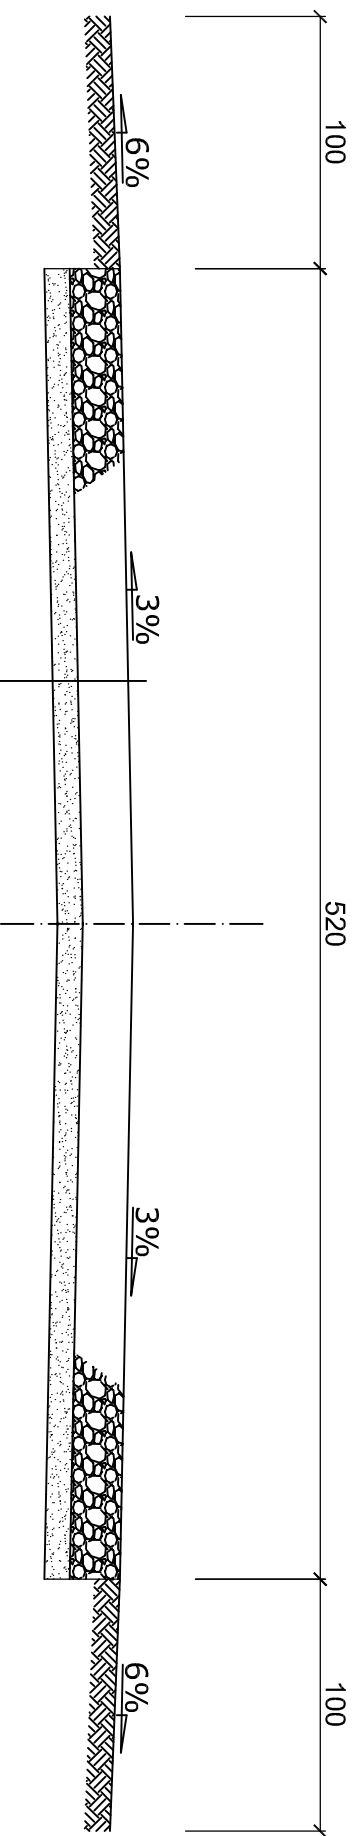

20cm-podbudowa z kruszywa łamanego o uziarnieniu ciągłym 0/63mm wraz z miatowaniem miałem kamiennym w ilości 25kg/m<sup>2</sup>

10cm-warstwa odsączająca z piasku

Obiekt:	REMONT UL. POZIOMKOWEJ W M. CHRZAŚTAWA MAŁA		Skala
Rysunek:	PRZEKRÓJ POPRZECZNY UL. POZIOMKOWA		1:30
Branża:	DRUGOWA		SIERPIEŃ 2014
Opracował:	inż. Krzysztof Balicki		Rys. nr
			11-2a