


SIĘGACZ

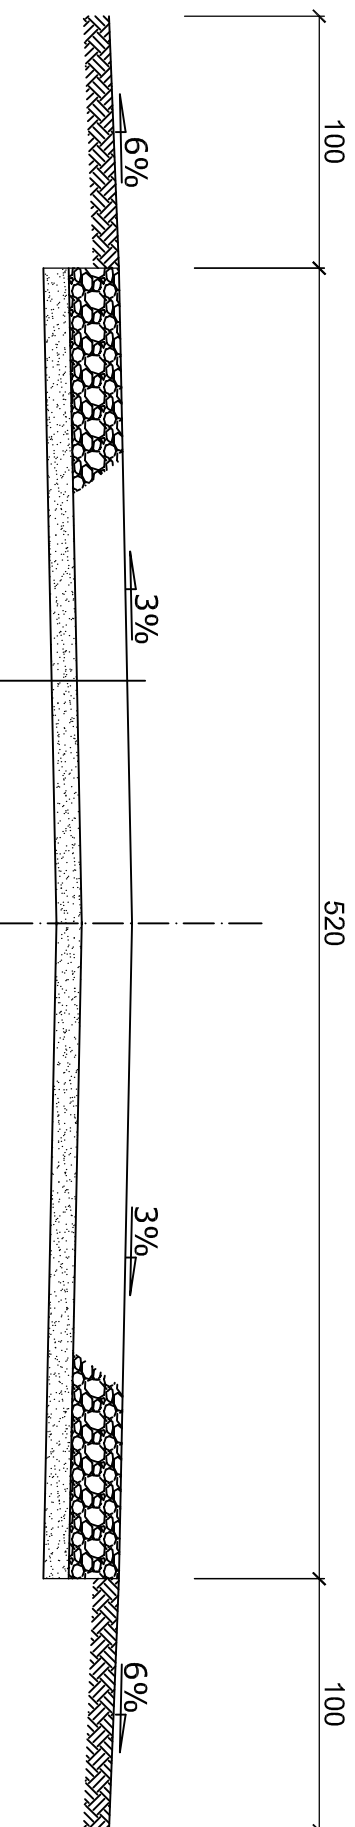

20cm-podbudowa z kruszywa łamanego o uziarnieniu ciągłym 0/63mm wraz z miatowaniem miałem kamiennym w ilości 25kg/m²
10cm-warstwa odsączająca z piasku

Obiekt:	REMONT UL. POZIOMKOWEJ W M. CHRZAŚTAWA MAŁA		
Rysunek:	PRZEKRÓJ POPRZECZNY SIĘGACZ	Skala	1:30
Brzoza	DRUGIYA	SIERPNIEN 2014	Rys. nr
Opracował:	inż. Krzysztof Balicki		11-2b