


# km 0+250 - 0+760

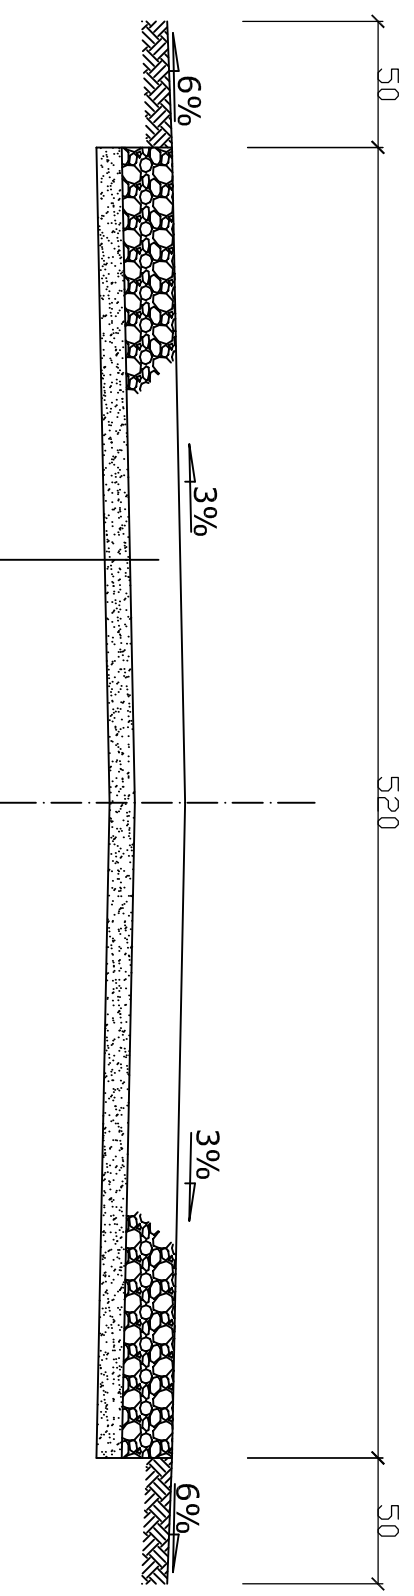

20cm-podbudowa z kruszywa łamanego o uziarnieniu ciągłym 0/63mm wraz z miatłowaniem miałem kamiennym w ilości 25kg/m<sup>2</sup>  
10cm-warstwa odsączająca z piasku

Opis: PRZEBUDOWA DRODGI DOJAZDOWEJ DO GRUNTÓW ROLNYCH KRZYKÓW - NADOLICE WIELKIE	
Rysunek: PRZEKRÓJ POPRZECZNY km 0+250 - 0+760	Skala: 1:30
Branża: DROGOWA	
Opracował: inż. Krzysztof Balicki	Rys. nr: CZERWIEC 2014
9-2b	