


km 0+760 - 0+950

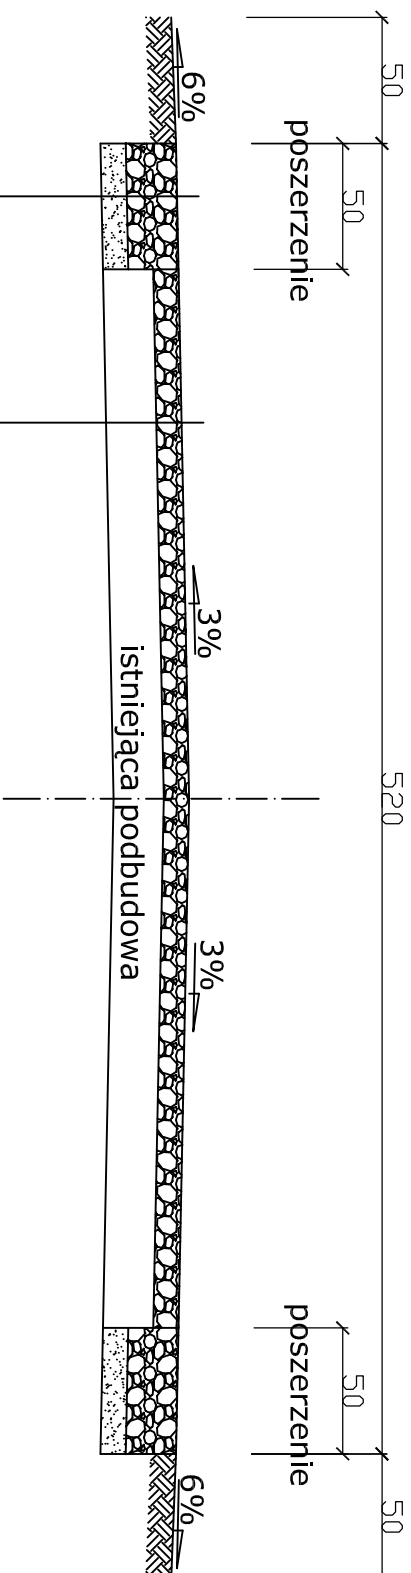

10cm-górna warstwa podbudowy z kruszywa łamanego 0/63mm wraz z miętowaniem miętajem kamiennym w ilości 25kg/m² (wyrównanie istniejącej podbudowy) istniejąca podbudowa z kruszywa kamiennego do przemieszania przed ułożeniem górnej w-wy podbudowy

20cm-podbudowa z kruszywa łamanego o uziarnieniu ciągłym 0/63mm wraz z miętowaniem miętajem kamiennym w ilości 25kg/m²
10cm-warstwa odsączająca z piasku

Objekt:	PRZEBUDOWA DROGI DOJAZDOWEJ DO		
Rysunek:	GRUNTÓW ROLNYCH KRZYKÓW - NADOLICE WIELKIE		
	PRZEKROJ POPRZECZNY		Skala
	km 0+760 - 0+950		1:30
Branża:	DROGOWA		CZERWIEC 2014
Opracował:	inż. Krzysztof Balicki		Rys. nr
			9-2c