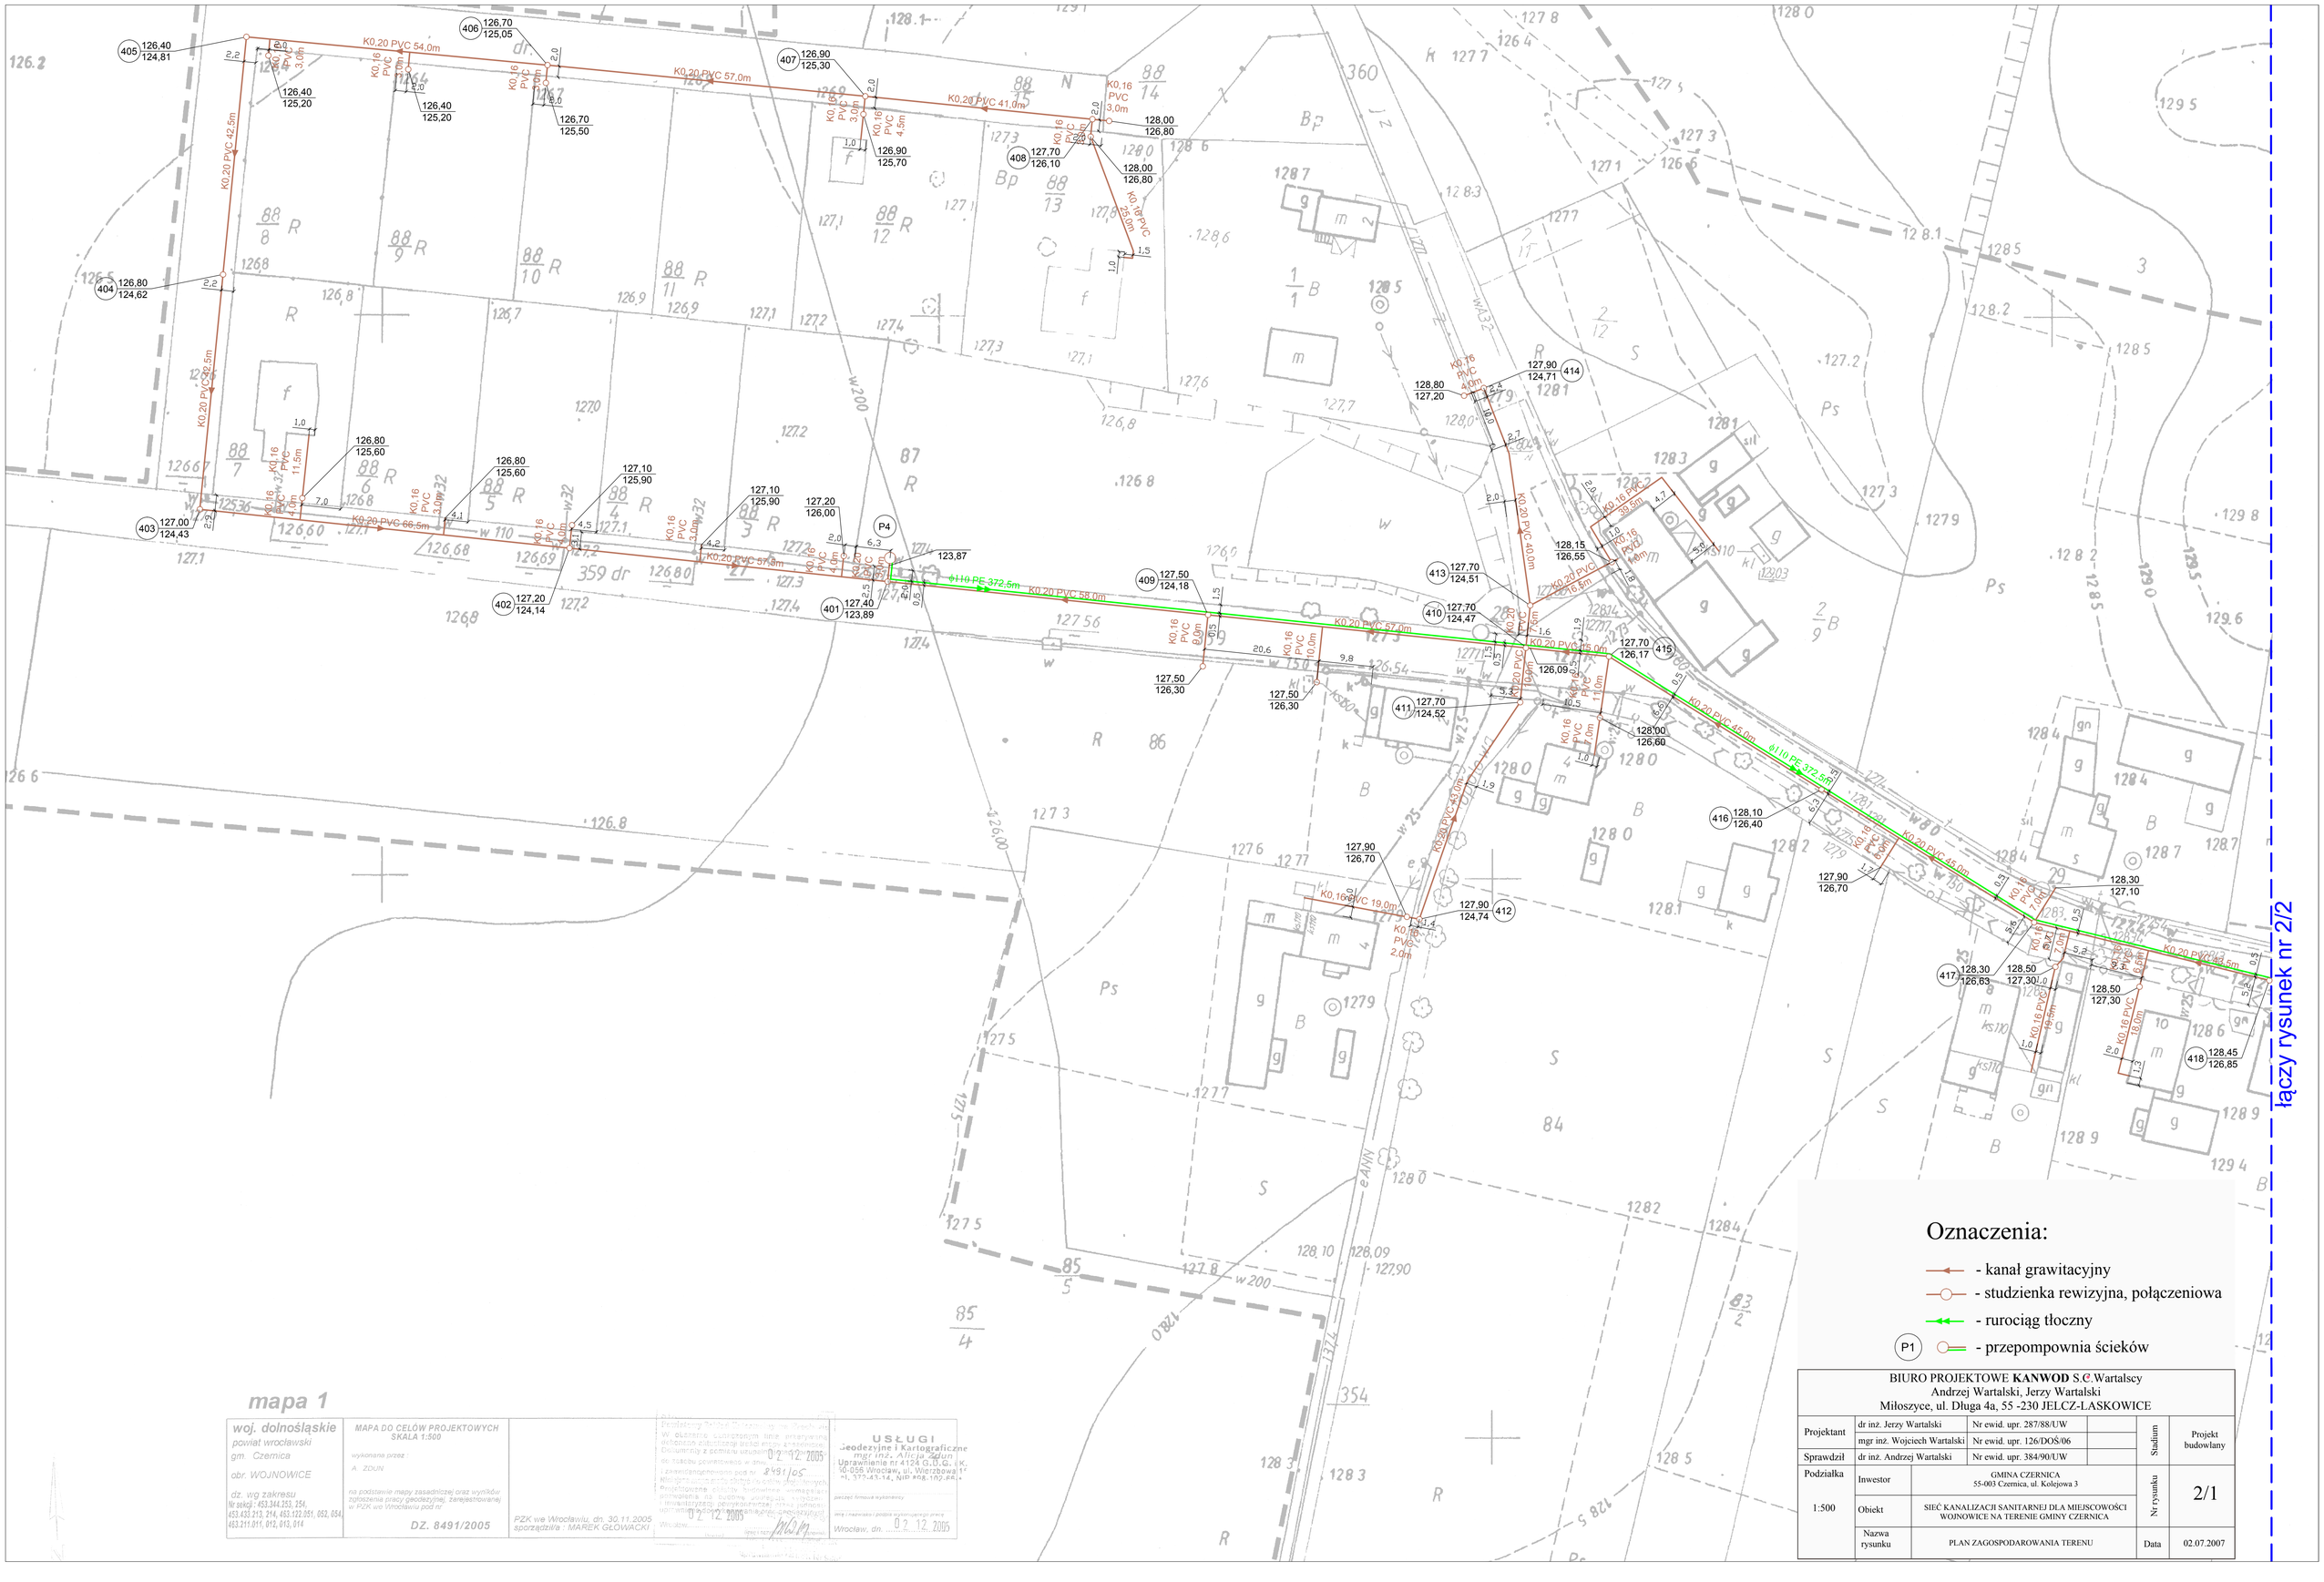

mapa 1

woj. dolnośląskie powiat wrocławski gm. Czernica obr. WOJNOWICE dz. wg zakresu Nr sekcji : 453.344.253, 254, 453.433.213, 214, 453.122.051, 052, 054, 453.211.011, 012, 013, 014	MAPA DO CELÓW PROJEKTOWYCH SKALA 1:500 wykonana przez : A. ZDUN na podstawie mapy zasadniczej oraz wyników zgłoszenia pracy geodezyjnej, zarejestrowanej w PZK we Wrocławiu pod nr DZ. 8491/2005	PZK we Wrocławiu, dn. 30.11.2005 sporządził/a : MAREK GŁOWACKI	Przyjmuję do zasobu geodezyjno-kartograficznego powiatu. W odbiorze konstrukcyjnym linie inwestycyjne, odległości poziome pomiędzy przewodami, studzienkami i innymi obiektami uzbrojenia terenu nie odbiegają od stanu przedstawionego na mapie do celów projektowych. Dokumentację z pomiaru uzbrojenia terenu przyjęto do zasobu powiatowego w znaku ... i zarejestrowano pod nr 2491/05. Klauzula ważności obiektu dla celów projektowych. Projektowane obiekty budowlane, wymagające zgłoszenia lub pozwolenia budowlanego, należy uwidocznić inwentaryzacji powykonawczej, która powinna zostać wykonana przed przystąpieniem do użytkowania. Wrocław, 07.12.2005
			USŁUGI Geodezyjne i Kartograficzne mgr inż. Alicja Zdun Uprawnienie nr 4124 G.U.G. i K. 50-055 Wrocław, ul. Wierzbowa 17 tel. 372-43-14, NIP 898-102-66-[illegible] pieczęć firmowa wykonawcy imię i nazwisko i podpis wykonującego pracę Wrocław, dn. 07.12.2005

BIURO PROJEKTOWE **KANWOD** S.C. Wartalscy Andrzej Wartalski, Jerzy Wartalski Miłoszyce, ul. Długa 4a, 55 -230 JELCZ-LASKOWICE					
Projektant	dr inż. Jerzy Wartalski	Nr ewid. upr. 287/88/UW		Stadium	Projekt budowlany
	mgr inż. Wojciech Wartalski	Nr ewid. upr. 126/DOŚ/06			
Sprawdził	dr inż. Andrzej Wartalski	Nr ewid. upr. 384/90/UW			
Podziałka 1:500	Inwestor	GMINA CZERNICA 55-003 Czernica, ul. Kolejowa 3		Nr rysunku	2/1
	Obiekt	SIEĆ KANALIZACJI SANITARNEJ DLA MIEJSCOWOŚCI WOJNOWICE NA TERENIE GMINY CZERNICA			
	Nazwa rysunku	PLAN ZAGOSPODAROWANIA TERENU		Data	02.07.2007